



309 יח"ד

תכנית מכר


מספר דירה	דירה	קומה	מספר בניין	טיפוס	חגירה
3	15	3	10	B2	1324

16.06.2024	: תאריך	1	: מהדורה	1:50	: מ"ס
------------	---------	---	----------	------	-------

לפי חוק המכר התשל"ד 1974 תיסון התשס"ח 2008

ראה הערות ומקרא בתחילת חוברת זו

תרשים קומה

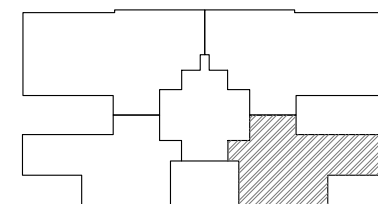

תרשים בנין

	18		19	
	16		17	
13	12	15		14
9	8	11		10
5	4		7	6
2	1		לבי	3

חתימות

חתימת הקונה:


חתימות המוכר:

תאריך:

מקרא - הצעה למיקום בלבד

כרים	אורנית	מכונת כביסה
קולט שמע מקום טלפוני	מקום עבודה	מחבת סנון
רח צמוד	גדרון	מסר לדירה
קר בלוקים קר כבון	סלון	מסר דוד שטח
מדרגות מסלול מים	צנרת	צנרת מחשבת
נוקה	מריכס מקורה	מריכס כבש/שטח מריכס
שטח מחולק		קו נחל קו חתך
תחנת אביזרים	תחנת החלף	תחנת החלף

הערה: הדימויים המוצגים הם דוגמאות בלבד. יש להשתמש בדימויים המוצגים בלבד.

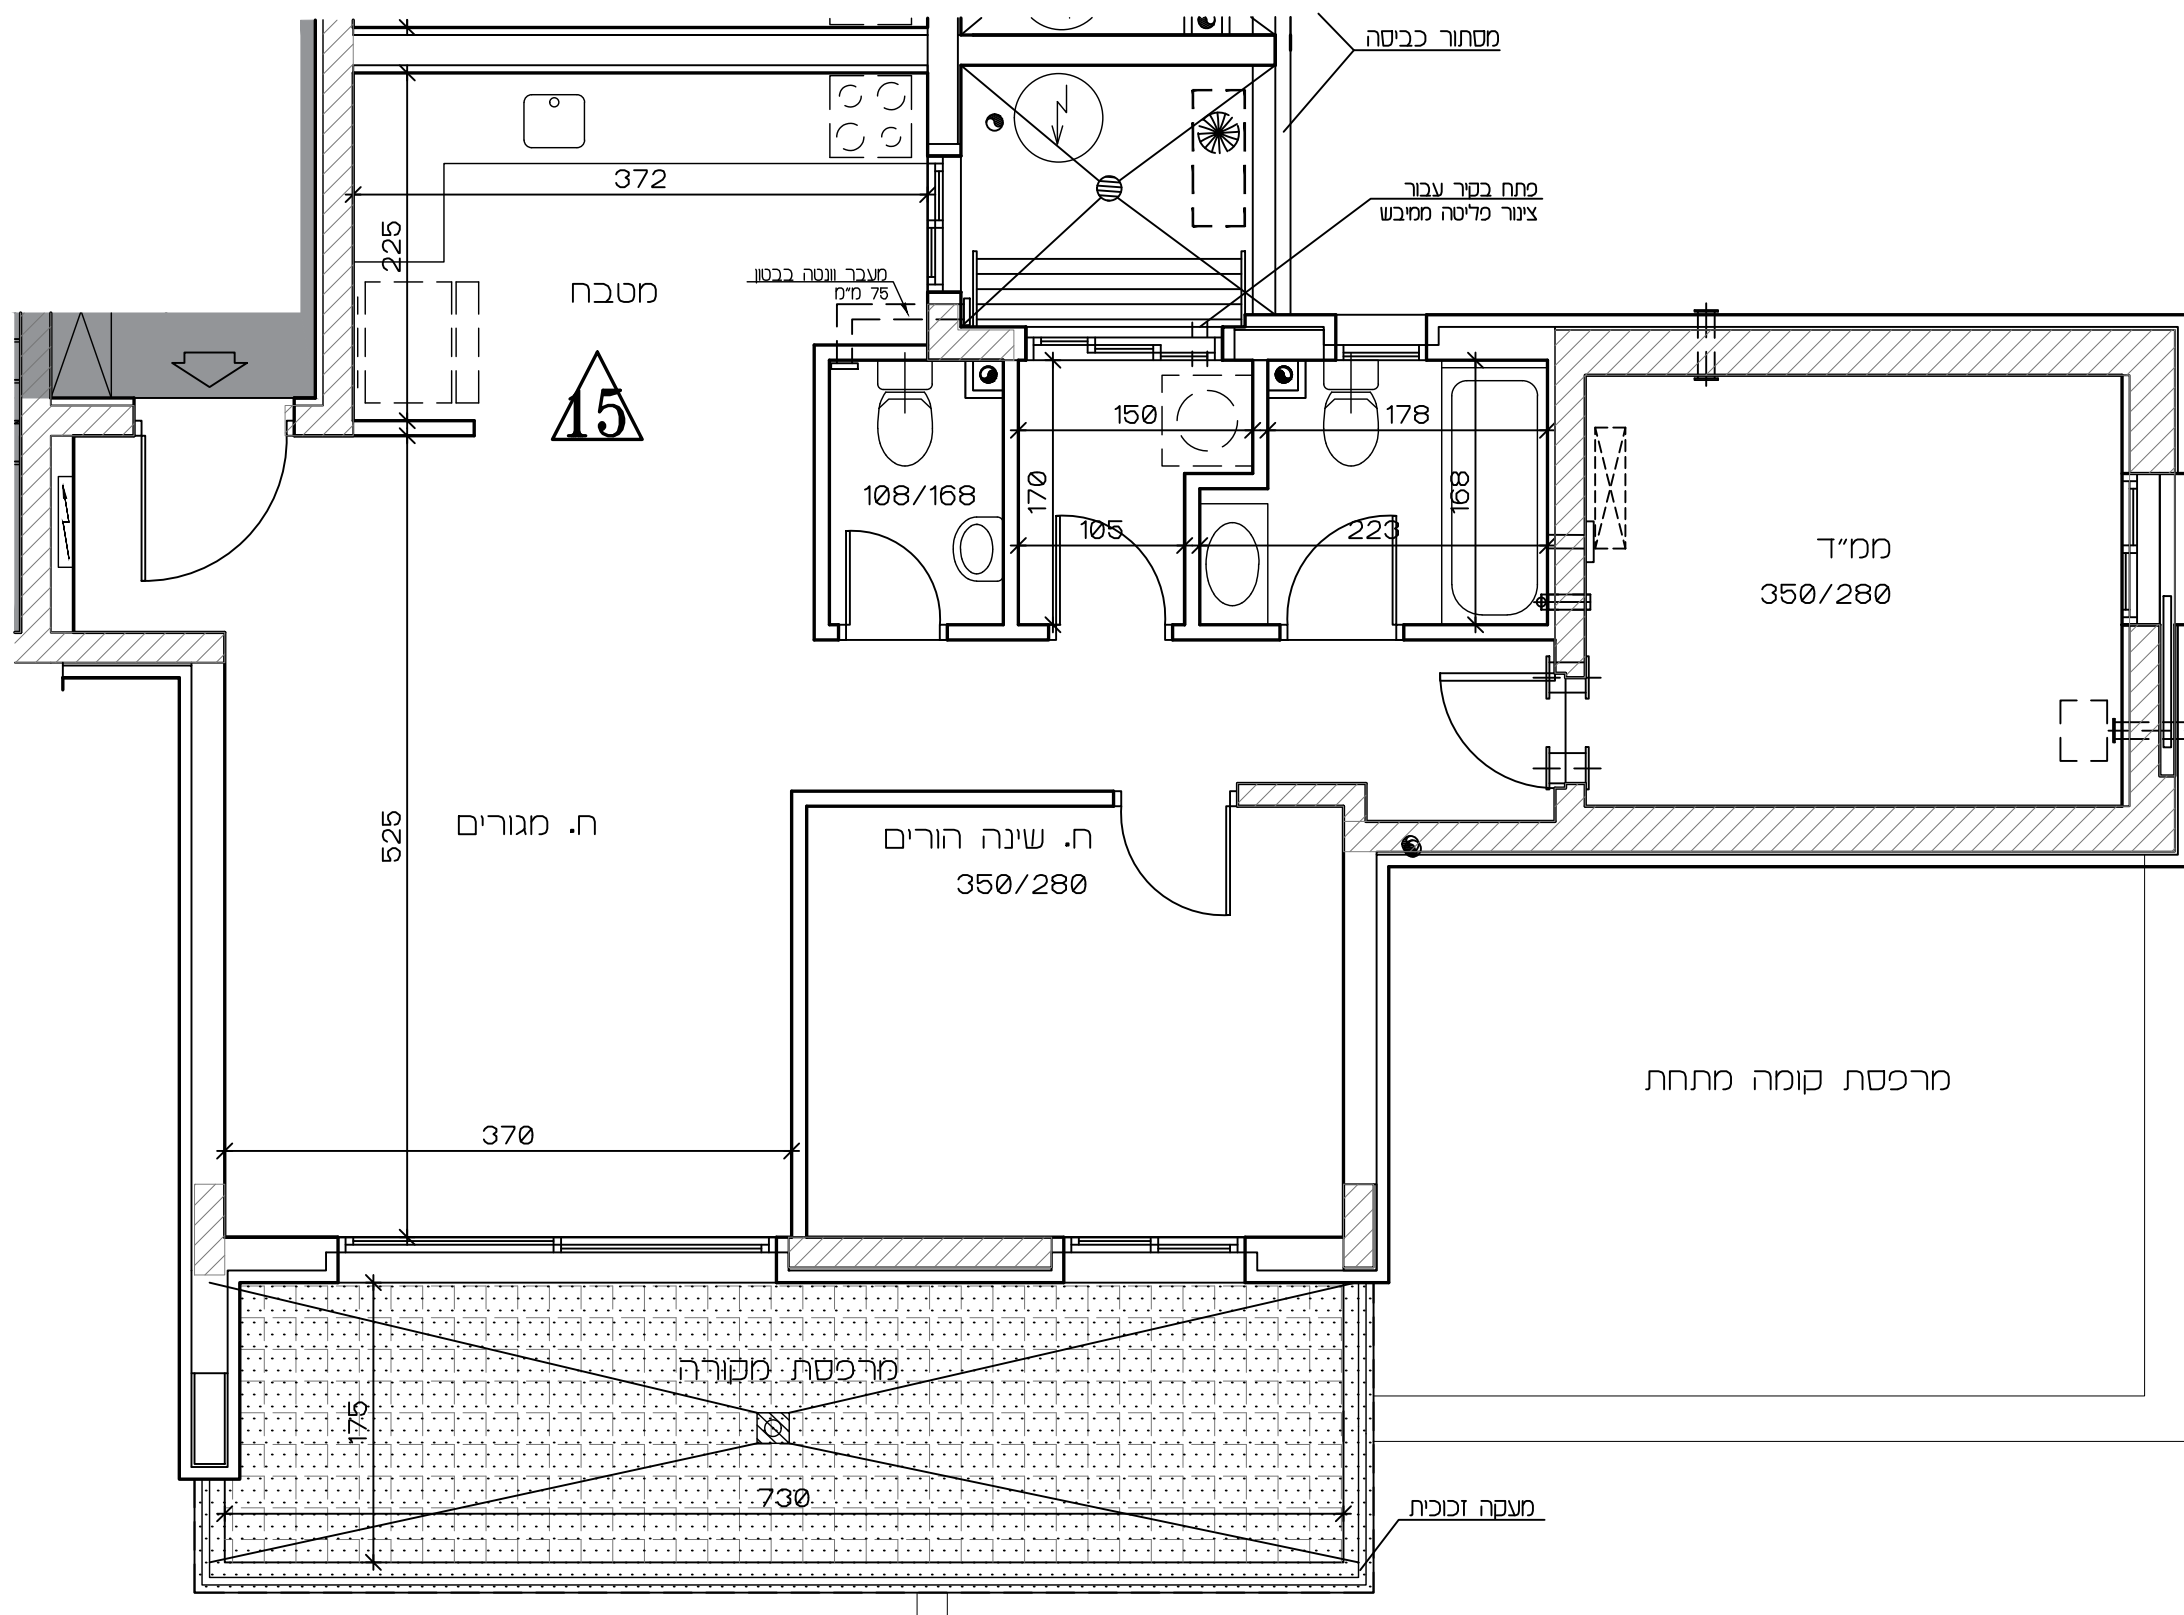

תכנית זו כפופה לשניים עפ"י היתר בנייה לבנין שטרם התקבל.

ככל שיחולו שינויים מהותיים בין תכנית זו לבין התכניות שתאושר בהיתר הבנייה, יחולו הוראות הסכם המכר.

טרם הושלם תכנון ותאום עם יועצים יתכנן שינויים