



אופקים

309 יח"ד


תכנית מכר

מספר חדרים	דירה	קומה	מספר בניין	טיפוס	גובה
6	4,8	1,2	16	C	1417
6	4,8	1,2	18	C	1417

16.06.2024 : תאריך : 1 מהדורה : 1:50 : מ"ס

לפי חוק המכר התשל"ד 1974 תיקון התשס"ח 2008
ראה הערות ומקרא בתחילת חוברת זו

תרשים קומה

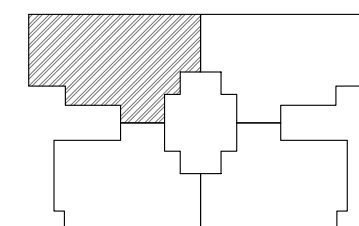

תרשים בנין

		35			36	
32	31				33	34
28	27				29	30
24	23				25	26
20	19				21	22
16	15				17	18
12	11				13	14
8	7				9	10
4	3				5	6
2	1				1	2


חתימות

חתימת הקונה:

חתימת המוכר:

תאריך:

תקרא - הצעה לחיקום בלבד

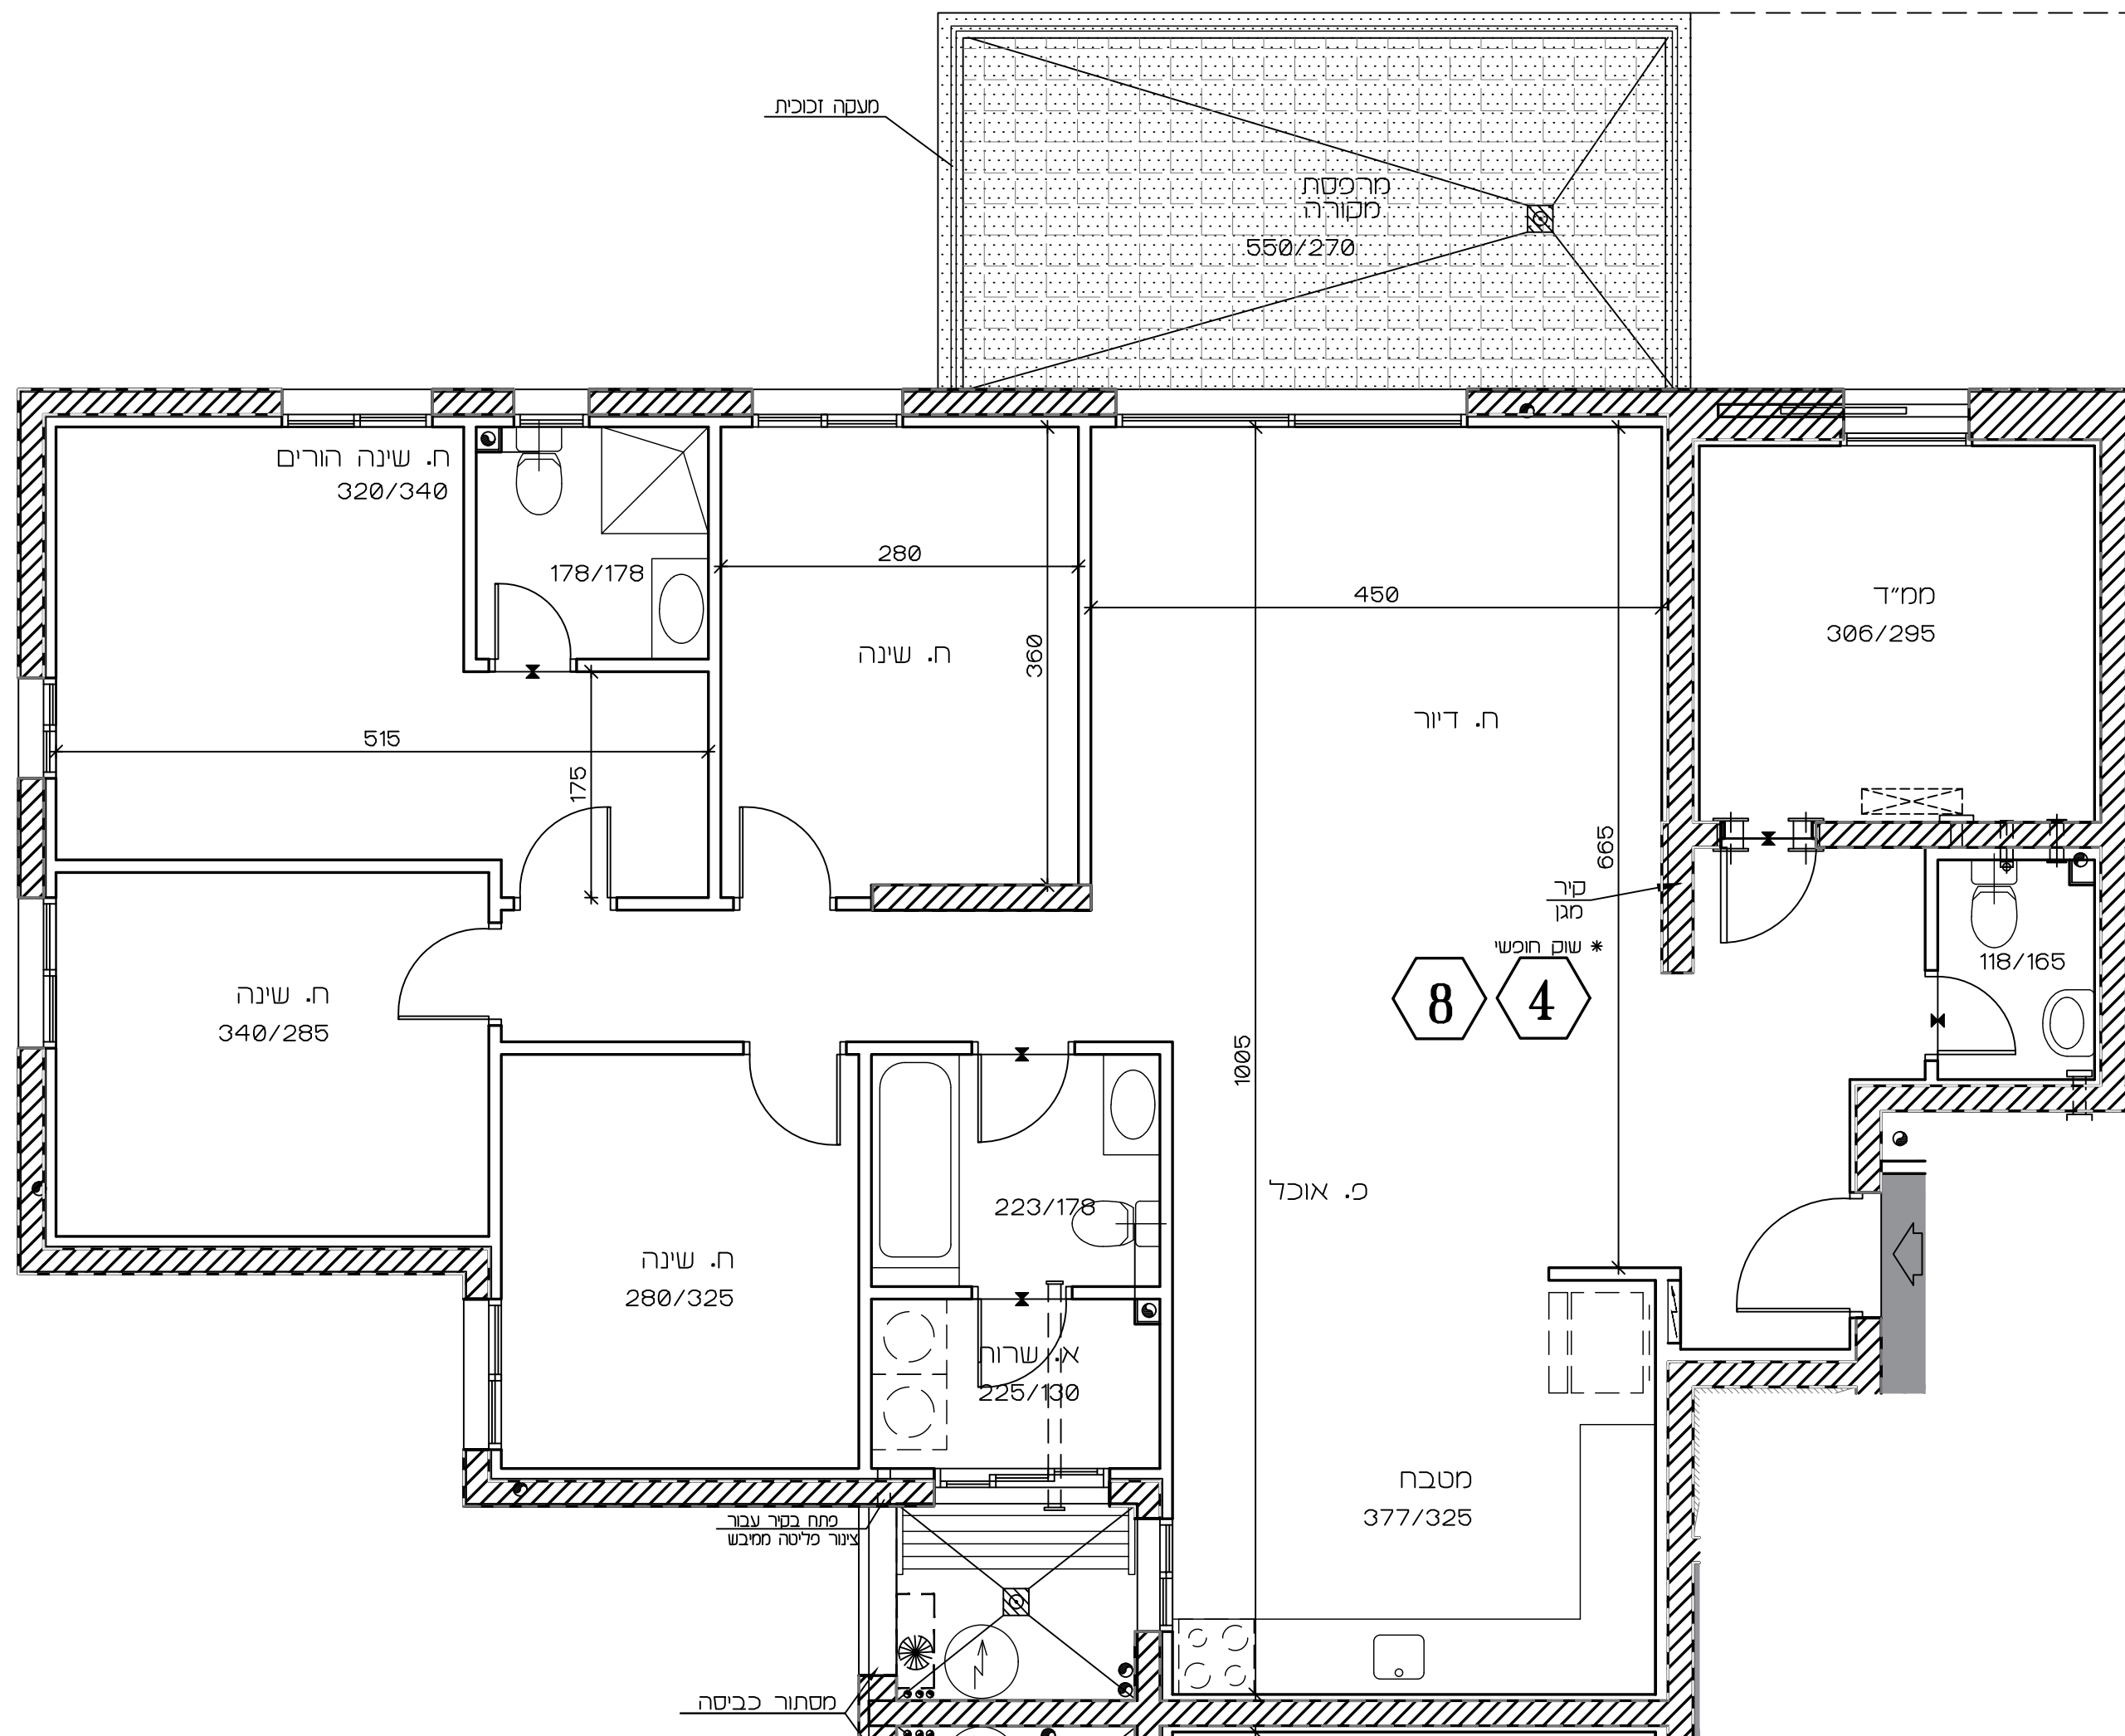[illegible]

בניין 16 בניין 18



תכנית זו כפופה לשינויים עפ"י היתר בנייה לבנין שטרם התקבל.

שיחולו שינויים מהותיים ביו תכנית זו לבין התכניות שתאושר בהיתר הבנייה, יחולו הוראות הסכם המכר.

טרם הושלם תכנון ותאום עם יועצים יתכנו שינויים