



אופקים
309 יח"ד


תכנית מכר

מספר הדריש	דירה	קומה	מספר בניין	טיפוס	מגדל
5	14	3	17	CM	1417

תאריך: 16.06.2024	מהדורה: 1	זמן: 1:50
-------------------	-----------	-----------

פ"י חוק המכר התשל"ד 1974 תיקון התשס"ח 2008
ראה הערות ומקרא בתחילת חוברת זו

תרשים קומה

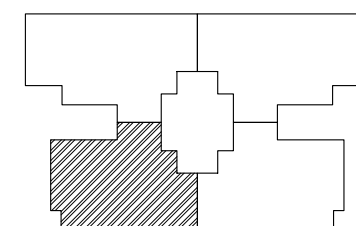

תרשים בנין

	36		35	
34	33		31	32
30	29		27	28
26	25		23	24
22	21		19	20
18	17		15	16
14	13		11	12
10	9		7	8
6	5		3	4
מספרים	צבע		1	2


חת'מות

חתימת הקונה:

חתימת המוכר:

תאריך:

מקרא – הצעה למיקום בלבד

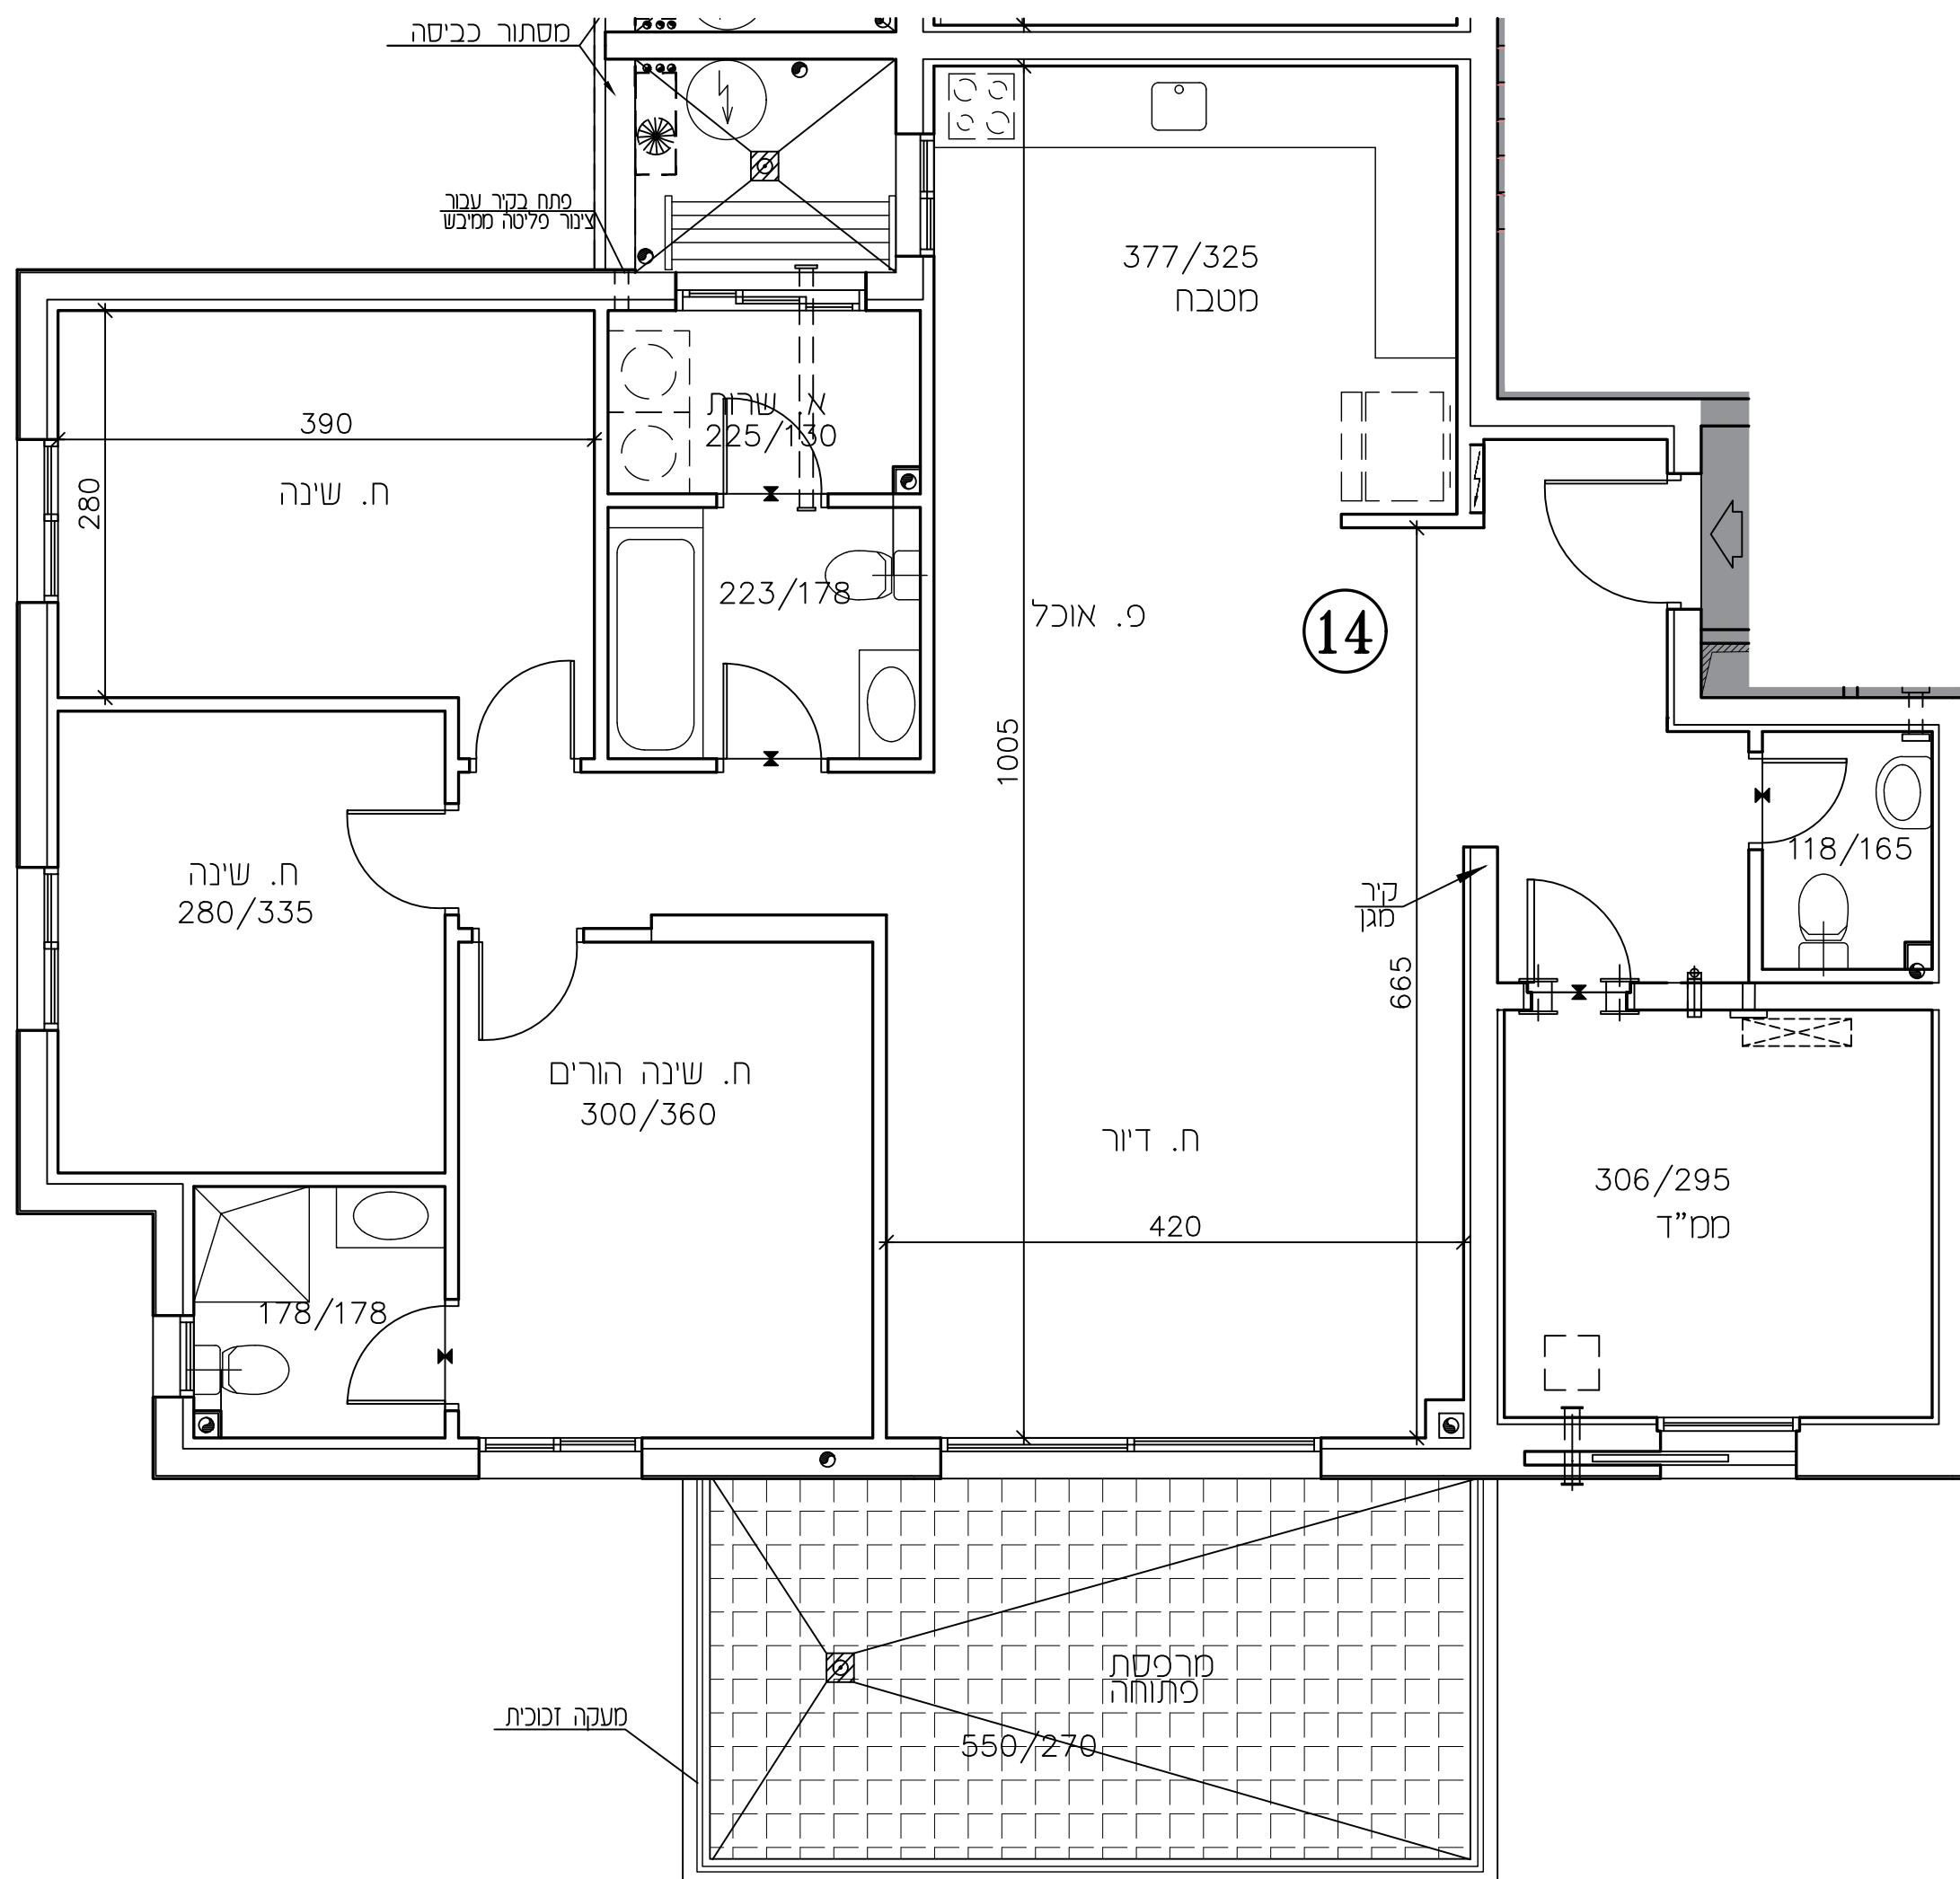[illegible]

תכנית זו כפופה לשינויים עפ"י היתר בנייה לבנין שטרם התקבל.

שיחולו שינויים מהותיים ביו תכנית זו לבין התכניות שתאושר בהיתר הבנייה, יחולו הוראות הסכם המכר.

טרג'י הושלם: תכנון ותאום עם יועצים יתכנו שינויים