



אופקים
309 יח"ד

תכנית מכר


מספר הדפים	דירה	קומה	מספר בניין	טיפוס	מגדש
3	15	3	7	BM	1323

16.06.2024	תאריך :	1	מהדורה :	1:50	מ :
------------	---------	---	----------	------	-----

לפי חוק המכר התשל"ד 1974 תיקון התשס"ח 2008

ראה הערות ומקרא בתחילת חוברת זו

תרשים קומה

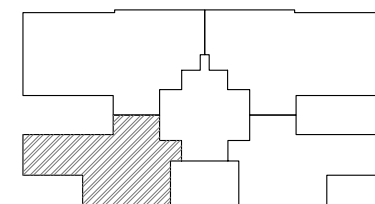

תרשים בנין

		19		18	
		17		16	
14	15			12	13
10	11			8	9
6	7			4	5
3	לוי			1	2


חתימות

חתימת הקונה:

חתימת המוכר:

תאריך:

מקרא – הצעה לחיקום בלבד

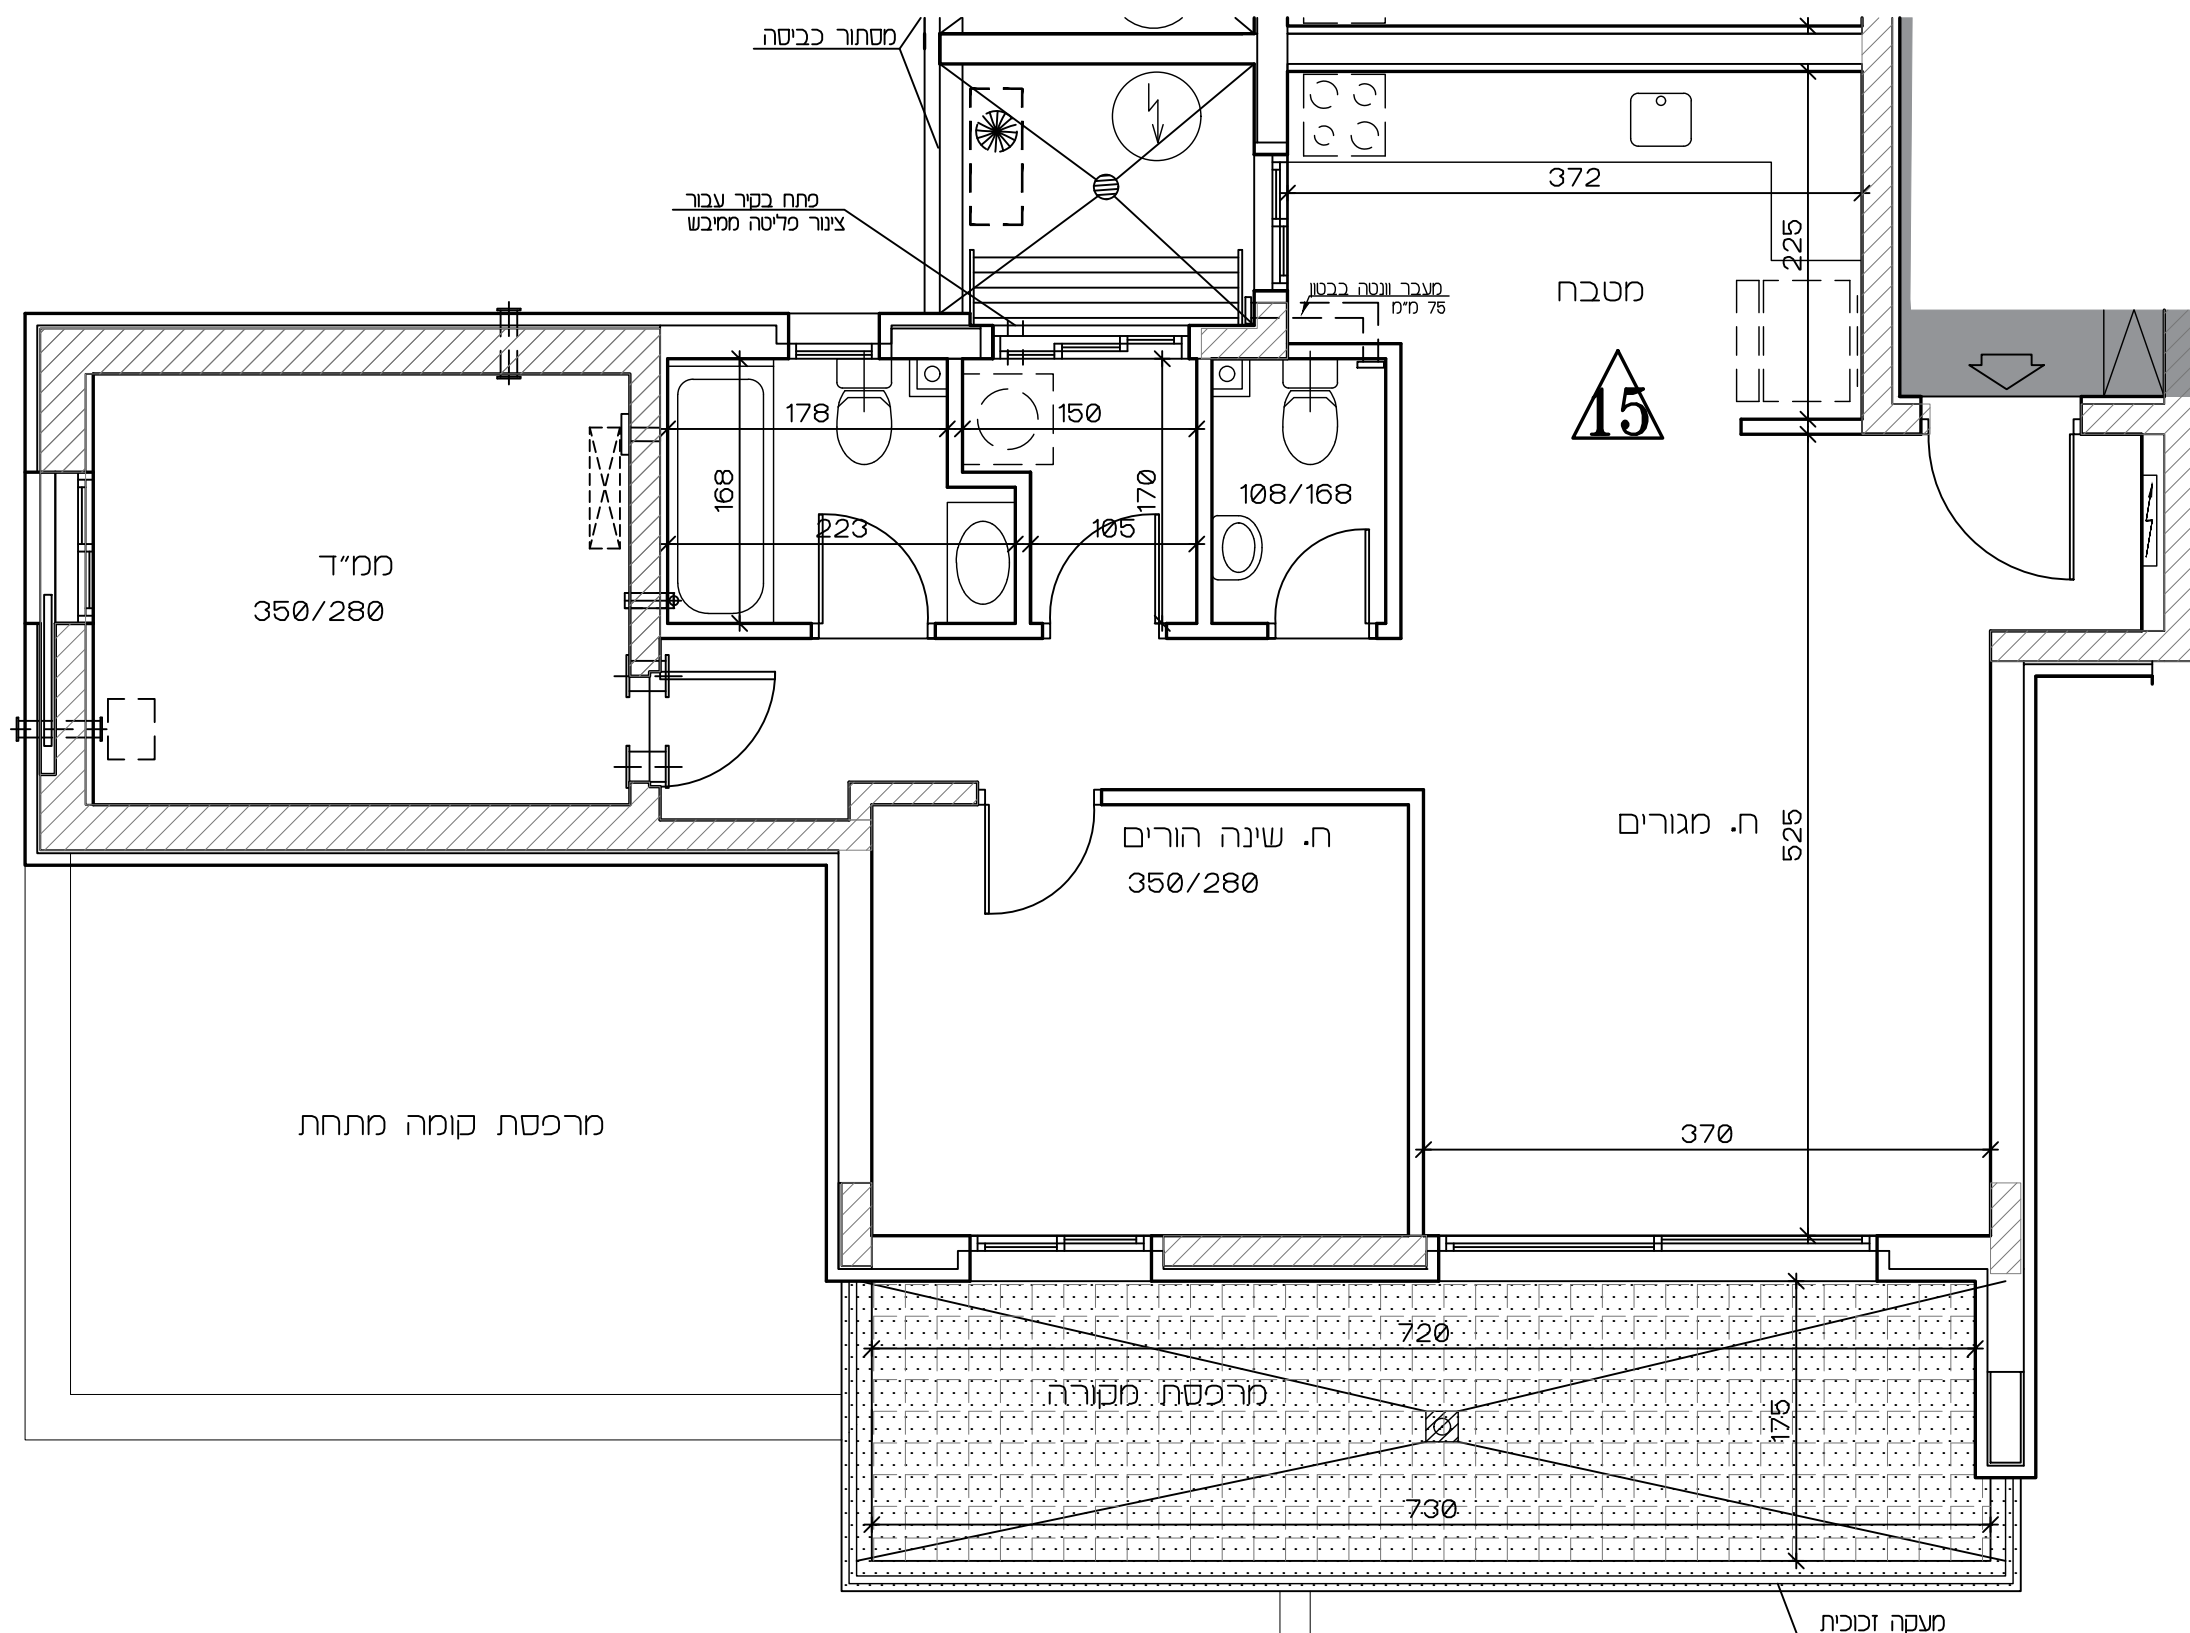[illegible]

תכנית זו כפופה לשיוניים עפ"י היתר בניה לבנין שטרם התקבל.

שיוחלו שינויים מהותיים בין תכנית זו לבין התכניות שתאושר בהיתר הבנייה, יוחלו הוראות הסכם המכר.

טרם הושלם תכנון ותאום עם יועצים יתכנו שינויים