

אופקים
309 יח"ד


תכנית מכר

גרש: 1317	טיפוס: D
יין מס': 13	מהדורה: 1
מחמה: 3	תאריך: 16.06.2024


לפי חוק המכר התשל"ד 1974 תיקון התשס"ח 2008

ראה הערות ומקרא בתחילת חוברת זו

תרשים הכרויקט

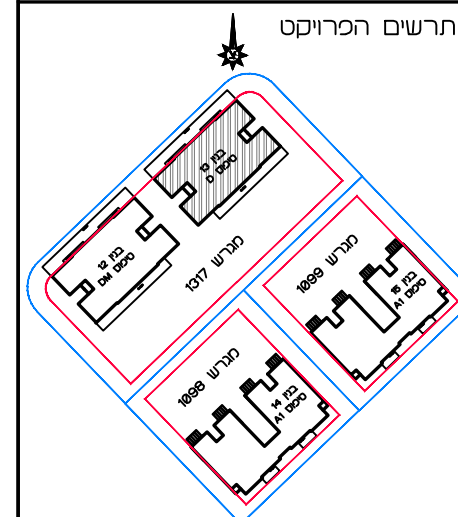

תרשים הבניין

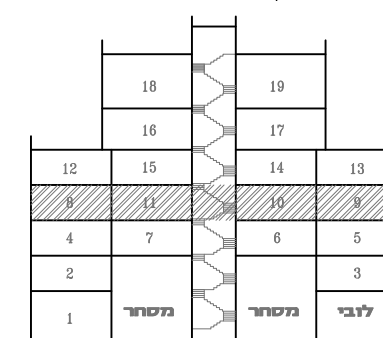

חתימות

חתימת הקונה:


חתימת המוכר:

תאריך:

זוקרא - הצעה למיקום בלבד

כריזם	ציונות מדי"ם	מכנה בכסה
קירלי שטען מקום עקרוני	עברה מקום עקרוני	ערטת סען
רח העמל	רגלון	כנסה לדירה
קר בלום	קרנו	מקרה
קר כבון		
מחלק מס	חצר מרטת	חצר משוחמט
זוכה	מרתבת מסורה	מרתבת שטח/ הרבה מרובצת
שחקר שחקר		שחקר בזכ
חתי אמינים חזקה	שחקר מסורה	שחקר בזכ

הערה:
 כל מרתבת רגועה אדור (תקנו עמר)
 כל מרתבת רגועה אדור (תקנו עמר)
 כל מרתבת רגועה אדור (תקנו עמר)

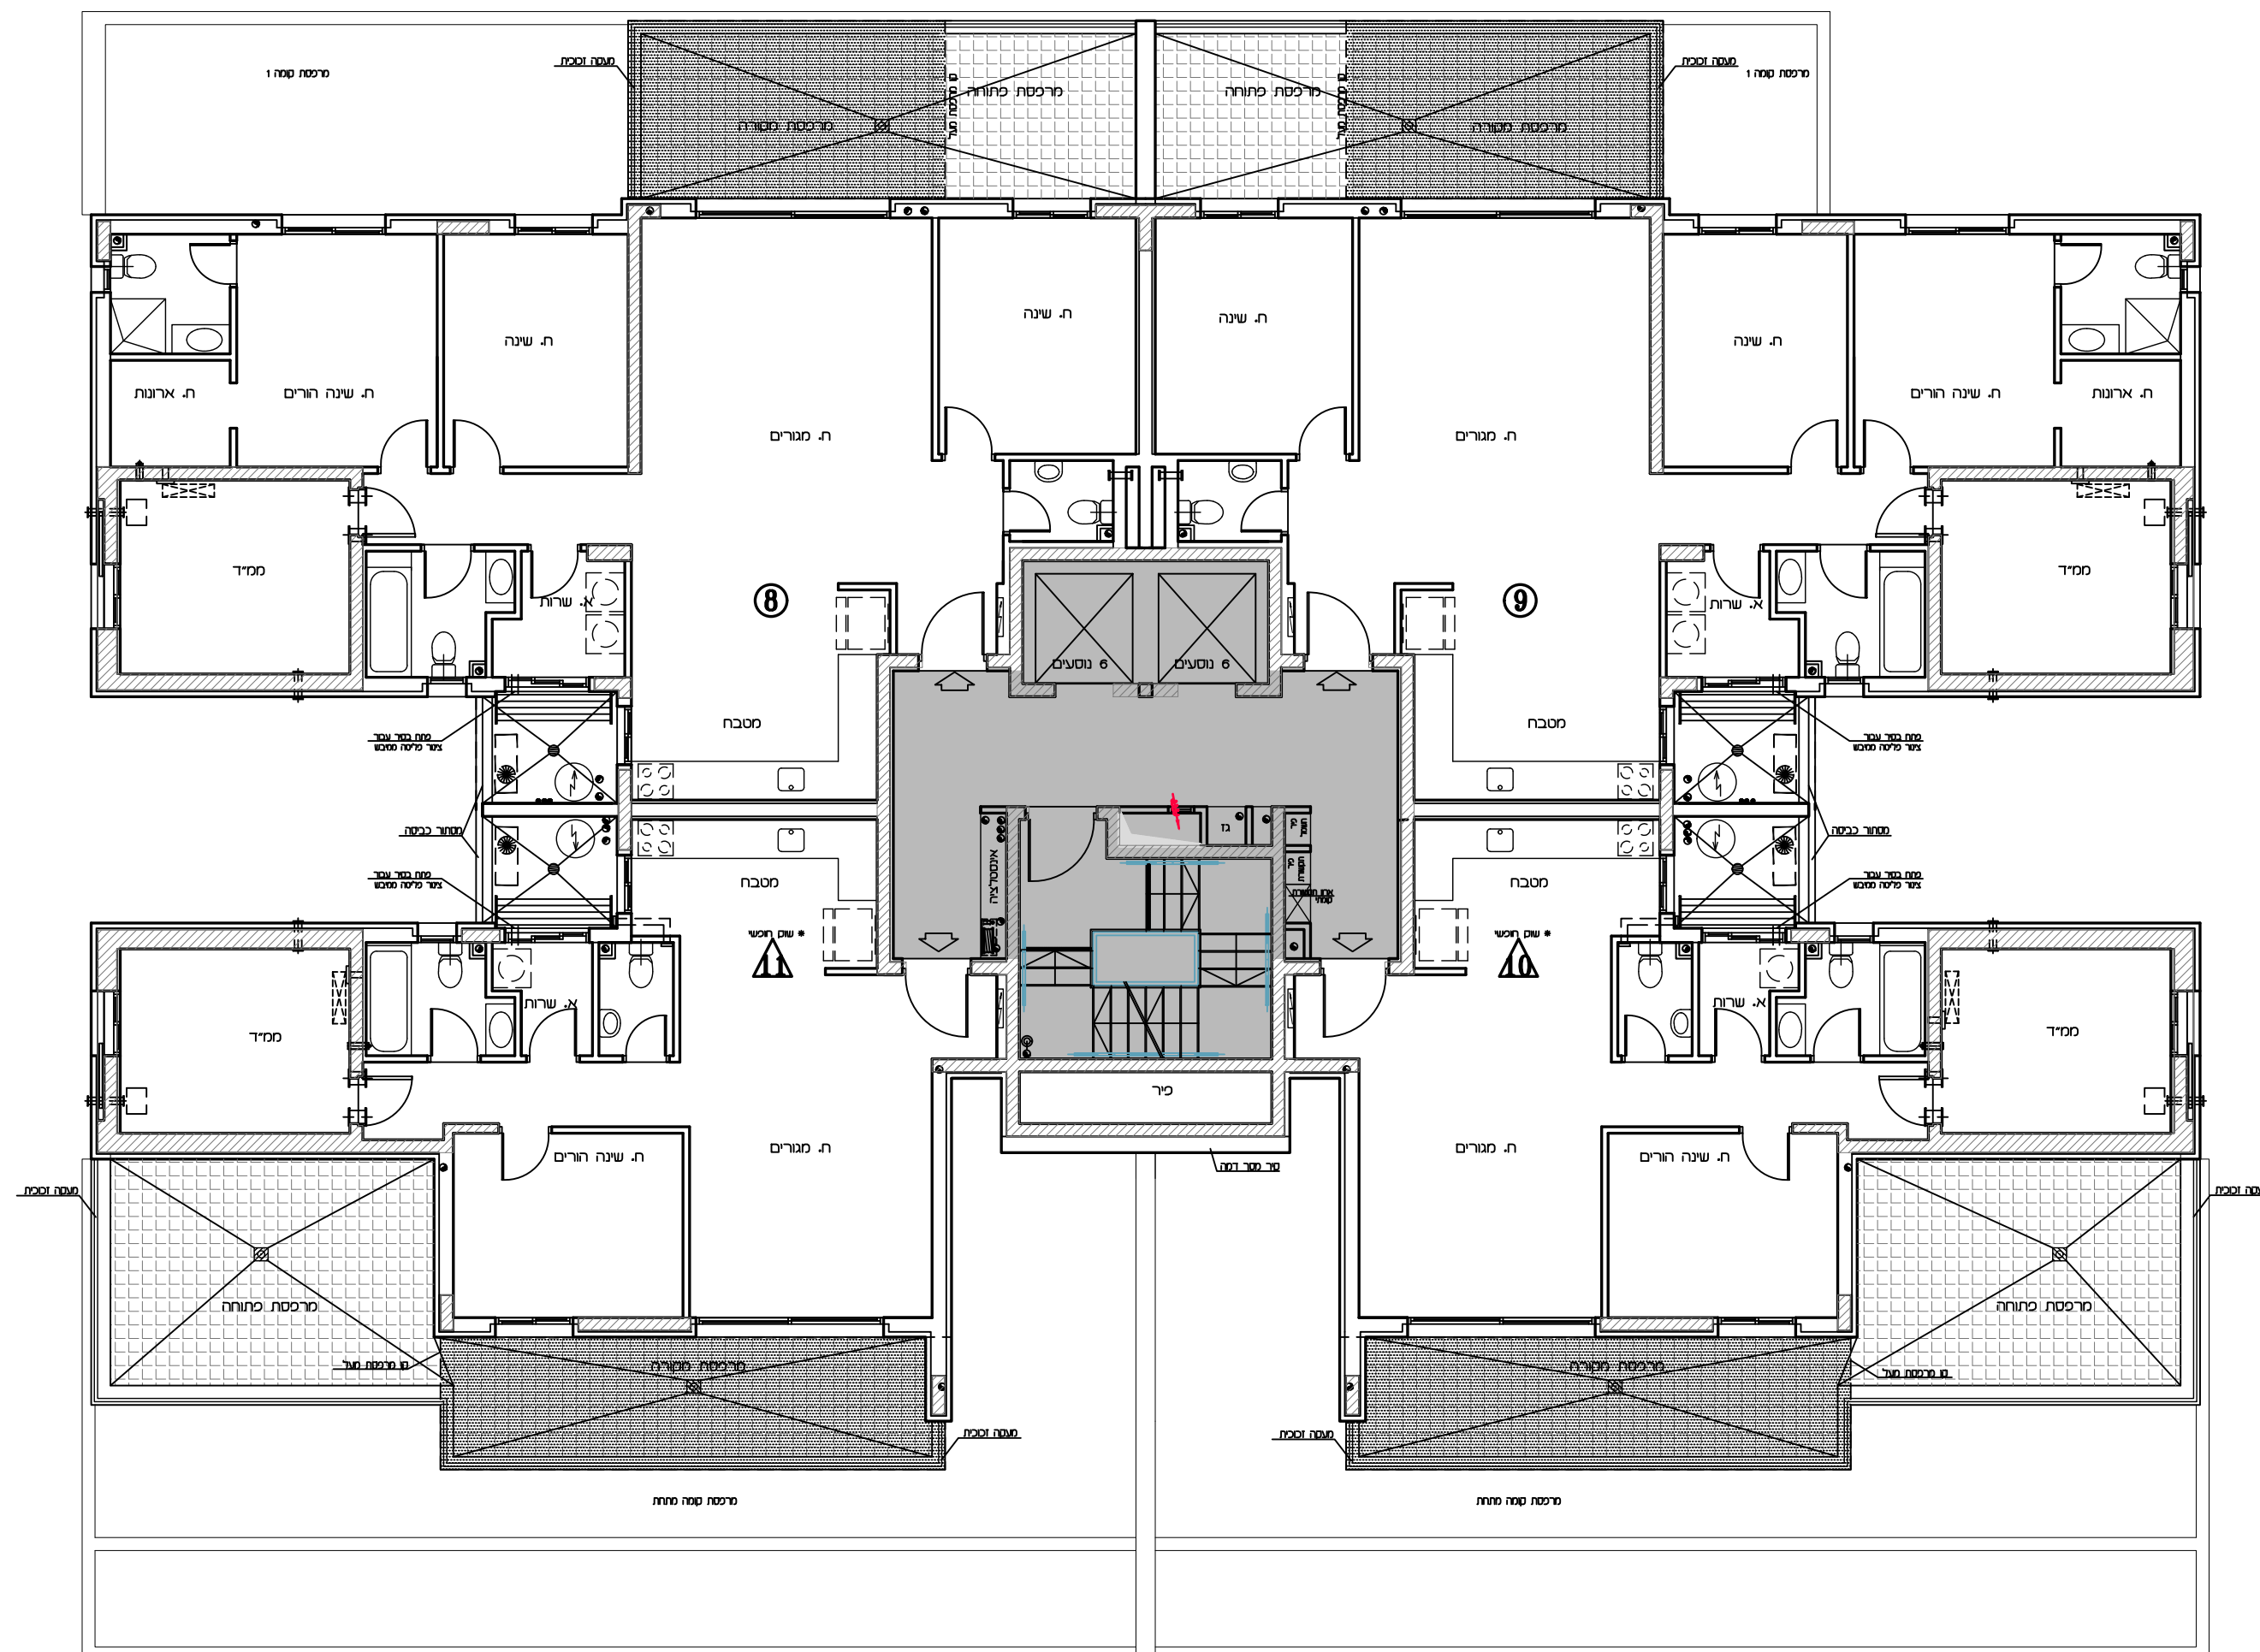

טיכוס ד
 תכנית קומה ג'
 ס.מ. 1:100



תכנית זו כפופה לשינויים עפ"י היתר בנייה לבנין שטרם התקבל.

שיחולו שינויים מהותיים בין תכנית זו לבין התכנית שתאושר בהיתר הבנייה, יחולו הוראות הסכם המכר.

טרם הושלם תכנון ותאום עם יועצים יתכנו שינויים