



## 309 יח"ד


| מגדל | טיפוס | חשפר<br>בנין | קומה | דירה | חשפר<br>חדרים |
|------|-------|--------------|------|------|---------------|
| 1323 | BM    | 7            | 3    | 14   | 5             |
|      |       |              |      |      |               |
|      |       |              |      |      |               |

|            |         |   |          |      |       |
|------------|---------|---|----------|------|-------|
| 16.06.2024 | תאריך : | 1 | מהדורה : | 1:50 | מ"מ : |
|------------|---------|---|----------|------|-------|

לפי חוק המכר התשל"ד 1974 תיסון התשס"ח 2008

ראה הערות ומקרא בתחילת חוברת זו

תרשים קומה

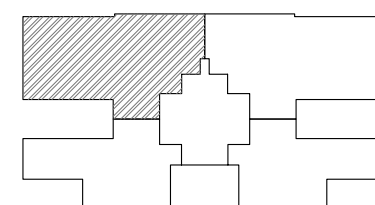

תרשים בנין


## חתימות

חתימת הקונה:

חתימת המוכר:

תאריך:

**מקרא – הצעה למיקום בלבד**

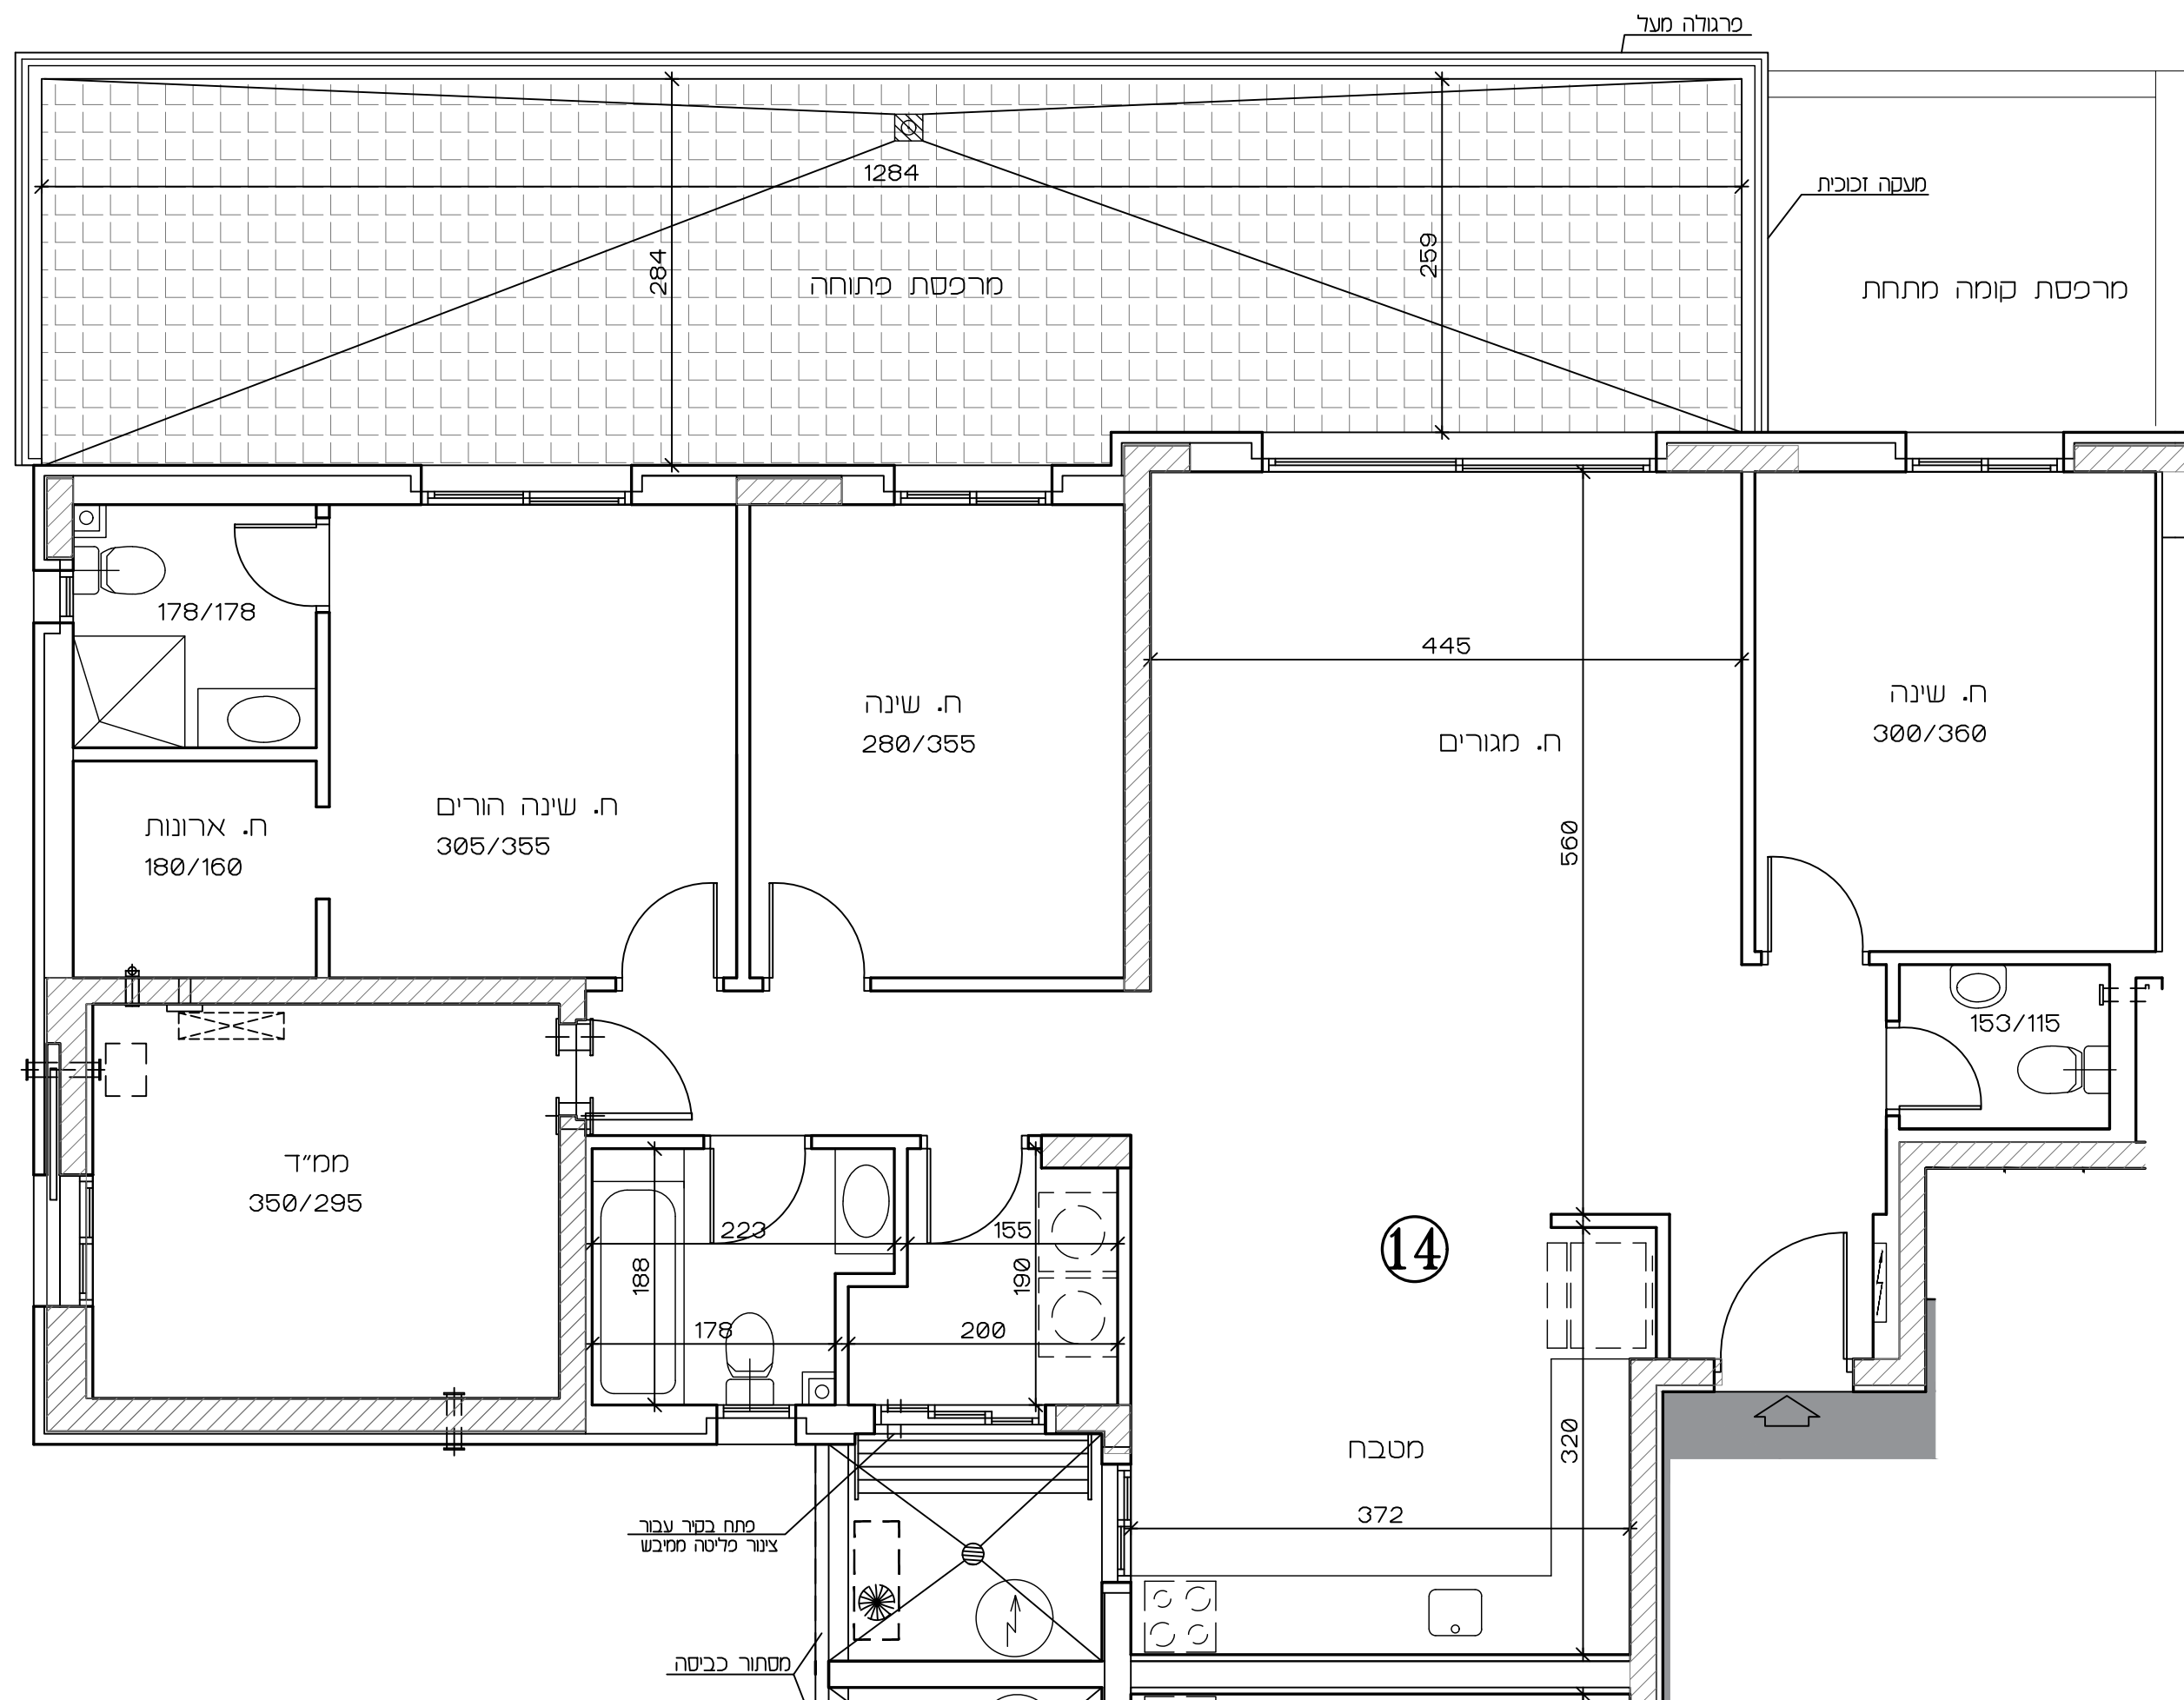[illegible]

**תכנית זו כפופה לשינויים עפ"י היתר בנייה לבנין שטרם התקבל.**

ככל שיחולו שינויים מהותיים בין תכנית זו לבין התכניות שתאושר בהיתר הבנייה, יחולו הוראות הסכם המכר.

**טָרַם הַשְּׁלָמָה תִּכְנֶנּוּ וּתְאֻמוּ עִם יוֹעֲצִים יִתְכַּנּוּ שִׁינְיִים**