



אופקים

309 יח"ד


תכנית מכר

מספר דירה	קומה	מספר בניין	טיפוס	גרם
6	5,9	16	C	1417
6	5,9	18	C	1417

16.06.2024	תאריך :	1	מהדורה :	1:50	מ"מ :
------------	---------	---	----------	------	-------

י		
י' חוק המכר התשל"ד 1974 תיקון התשס"ח 2008		
ראה הערות ומקרא בתחילת חוברת זו		

תרשים קומה

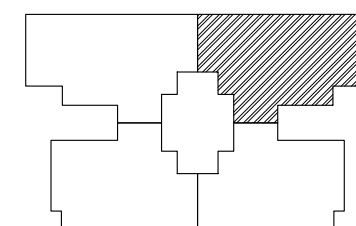

תרשים בנין

	35		36	
32	31		33	34
28	27		29	30
24	23		25	26
20	19		21	22
16	15		17	18
12	11		13	14
8	7		9	10
4	3		5	6
2	1		127	128


חתימות

חתימת הקונה:

חתימת המוכר:

תאריך:

זקרא - הצעה לחיקום בלבד

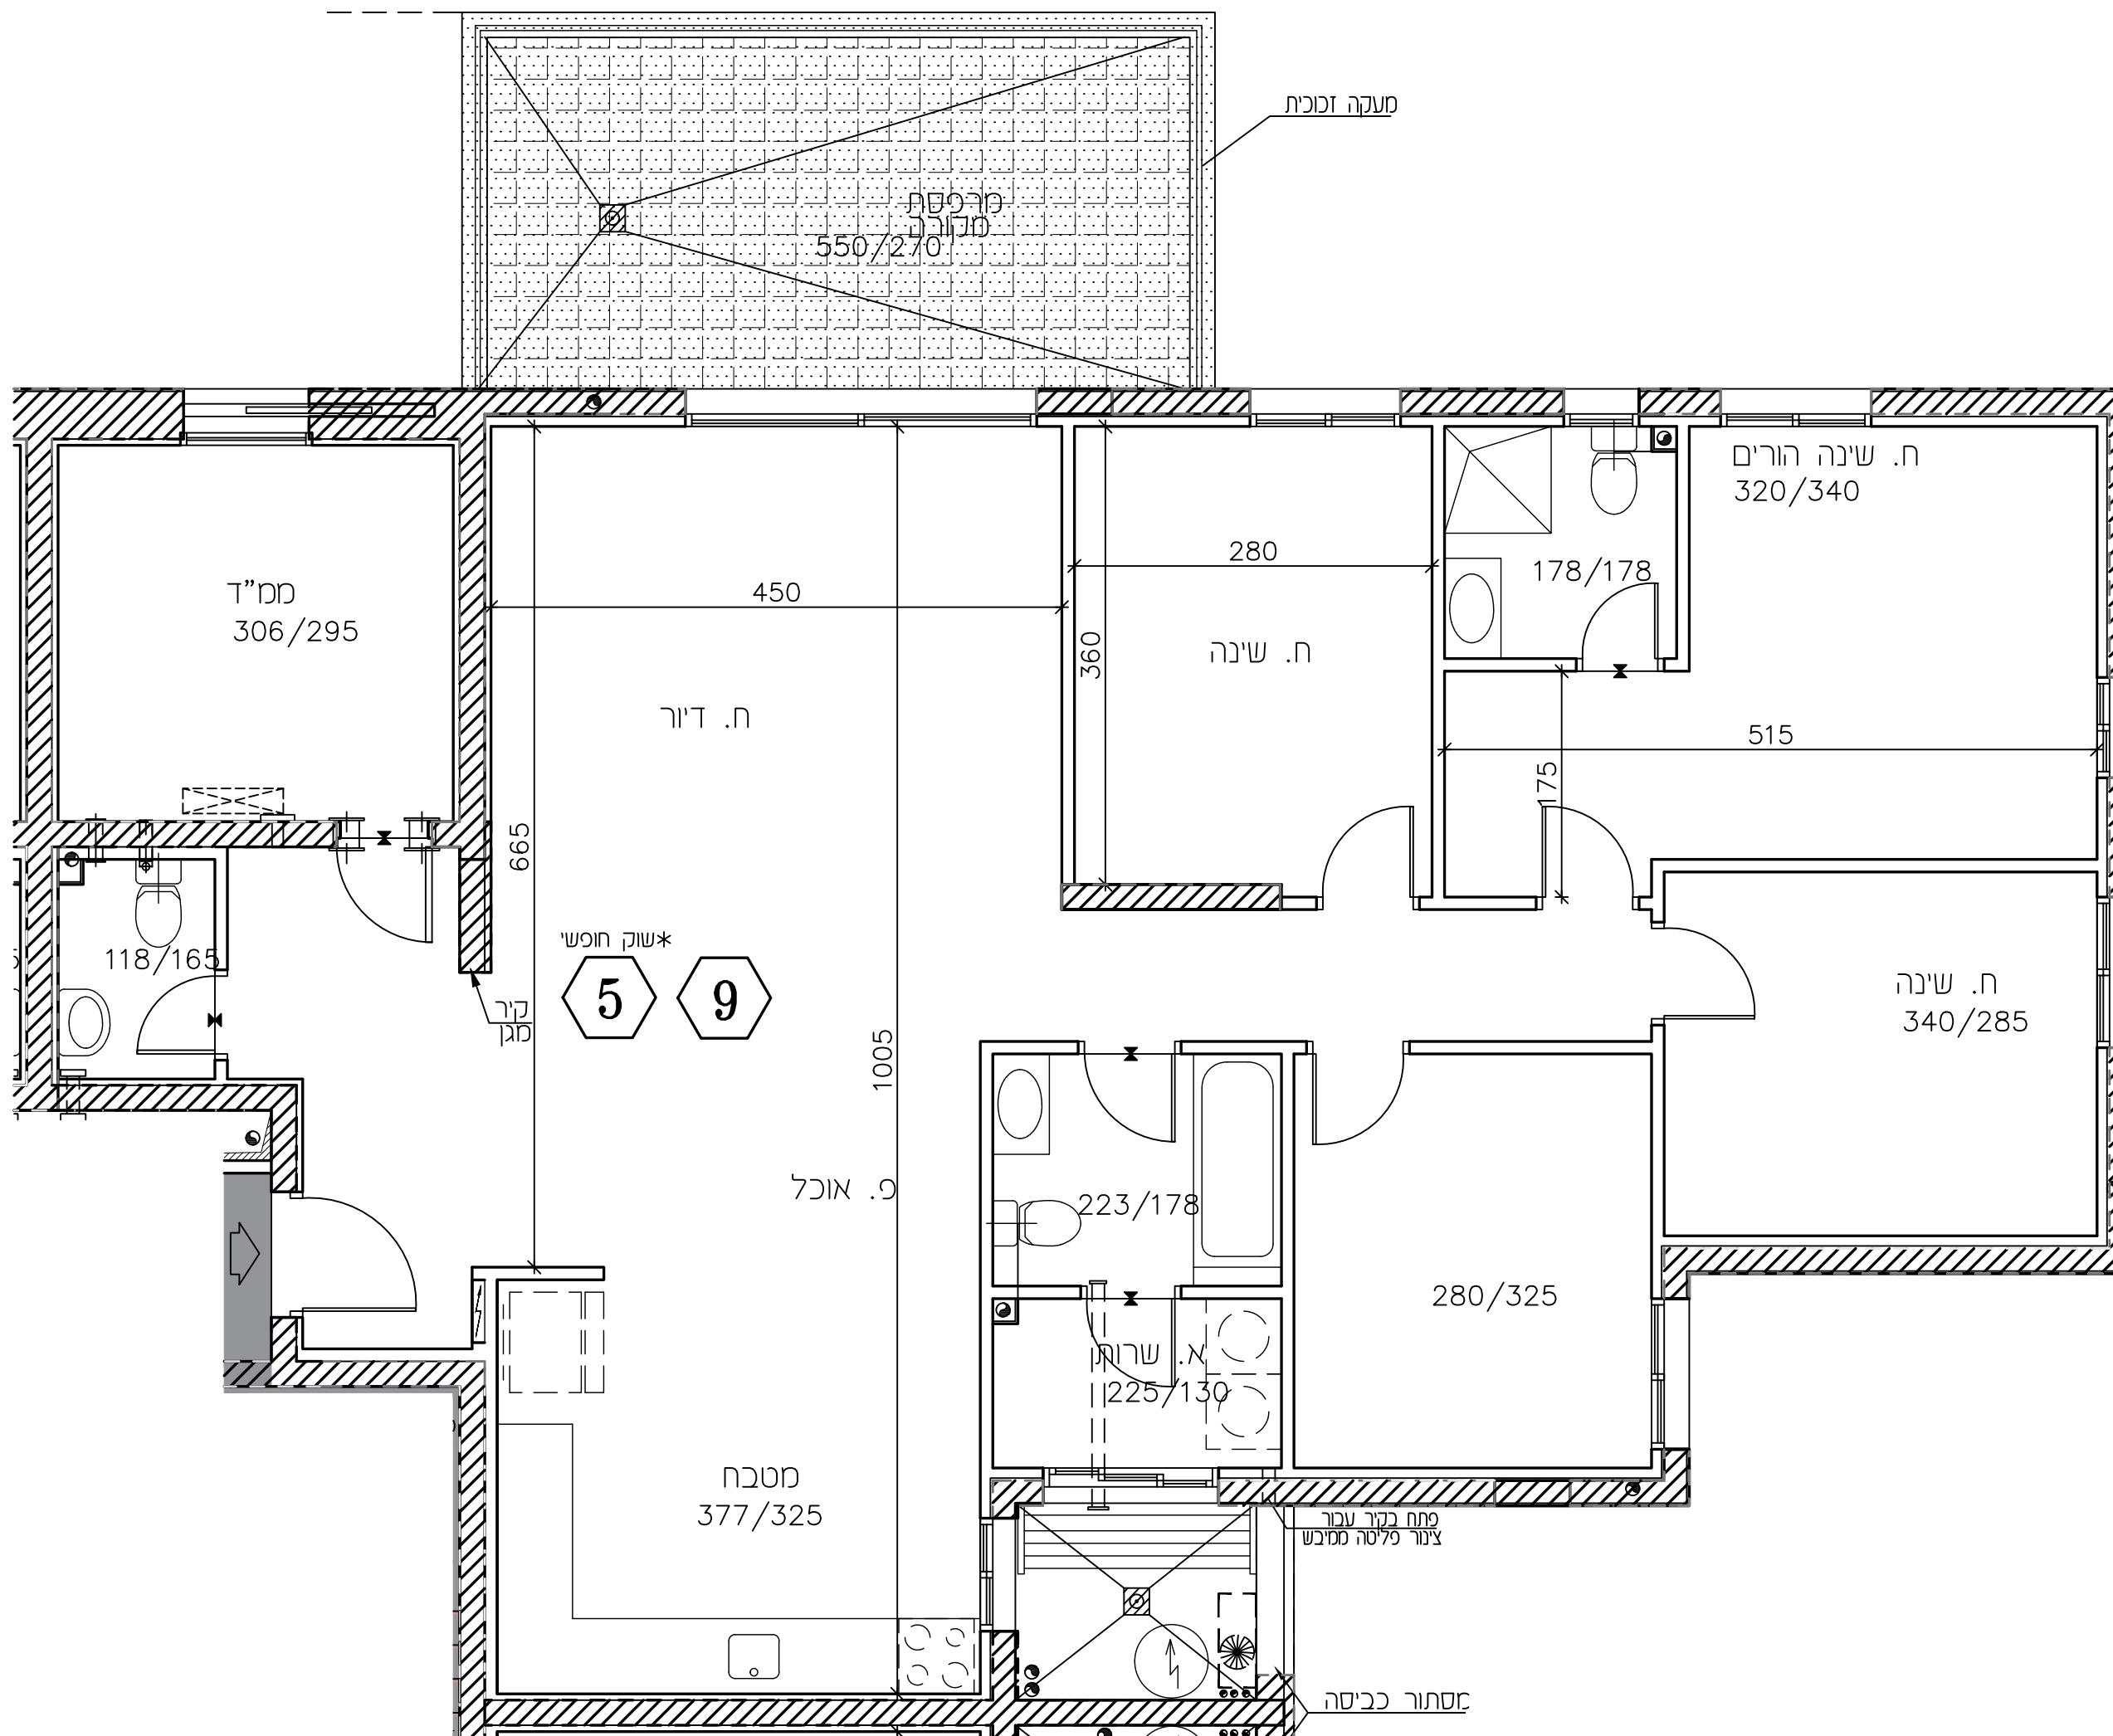[illegible]

תכנית זו כפופה לשינויים עפ"י היתר בנייה לבנין שטרם התקבל.

טרג חושלם תגלן ותאום עם יועצים יחבן שינויים

בניין 16 בניין 18

