




309 יח"ד

מספר חדר	דירה	קומה	מספר בנין	טיפוס	מגרש
5	18	4	8	B1	1323

16.06.2024	תאריך :	1	מהדורה :	1:50	ת"מ :
------------	---------	---	----------	------	-------

לפי חוק המכר התשל"ד 1974 תיקון התשס"ח 2008
ראה הערות ומקרא בתחילת חוברת זו

תרשים קומה

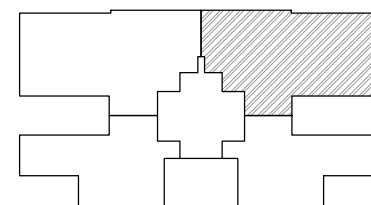

תרשים בנין

17	16		19	18
13	12		15	14
9	8		11	10
5	4		7	6
2	1		לוב	3


חת'מות

חתימת הקונה:

חתימת המוכר:

תאריך:

זקרא - הצעה למיקום בלבד

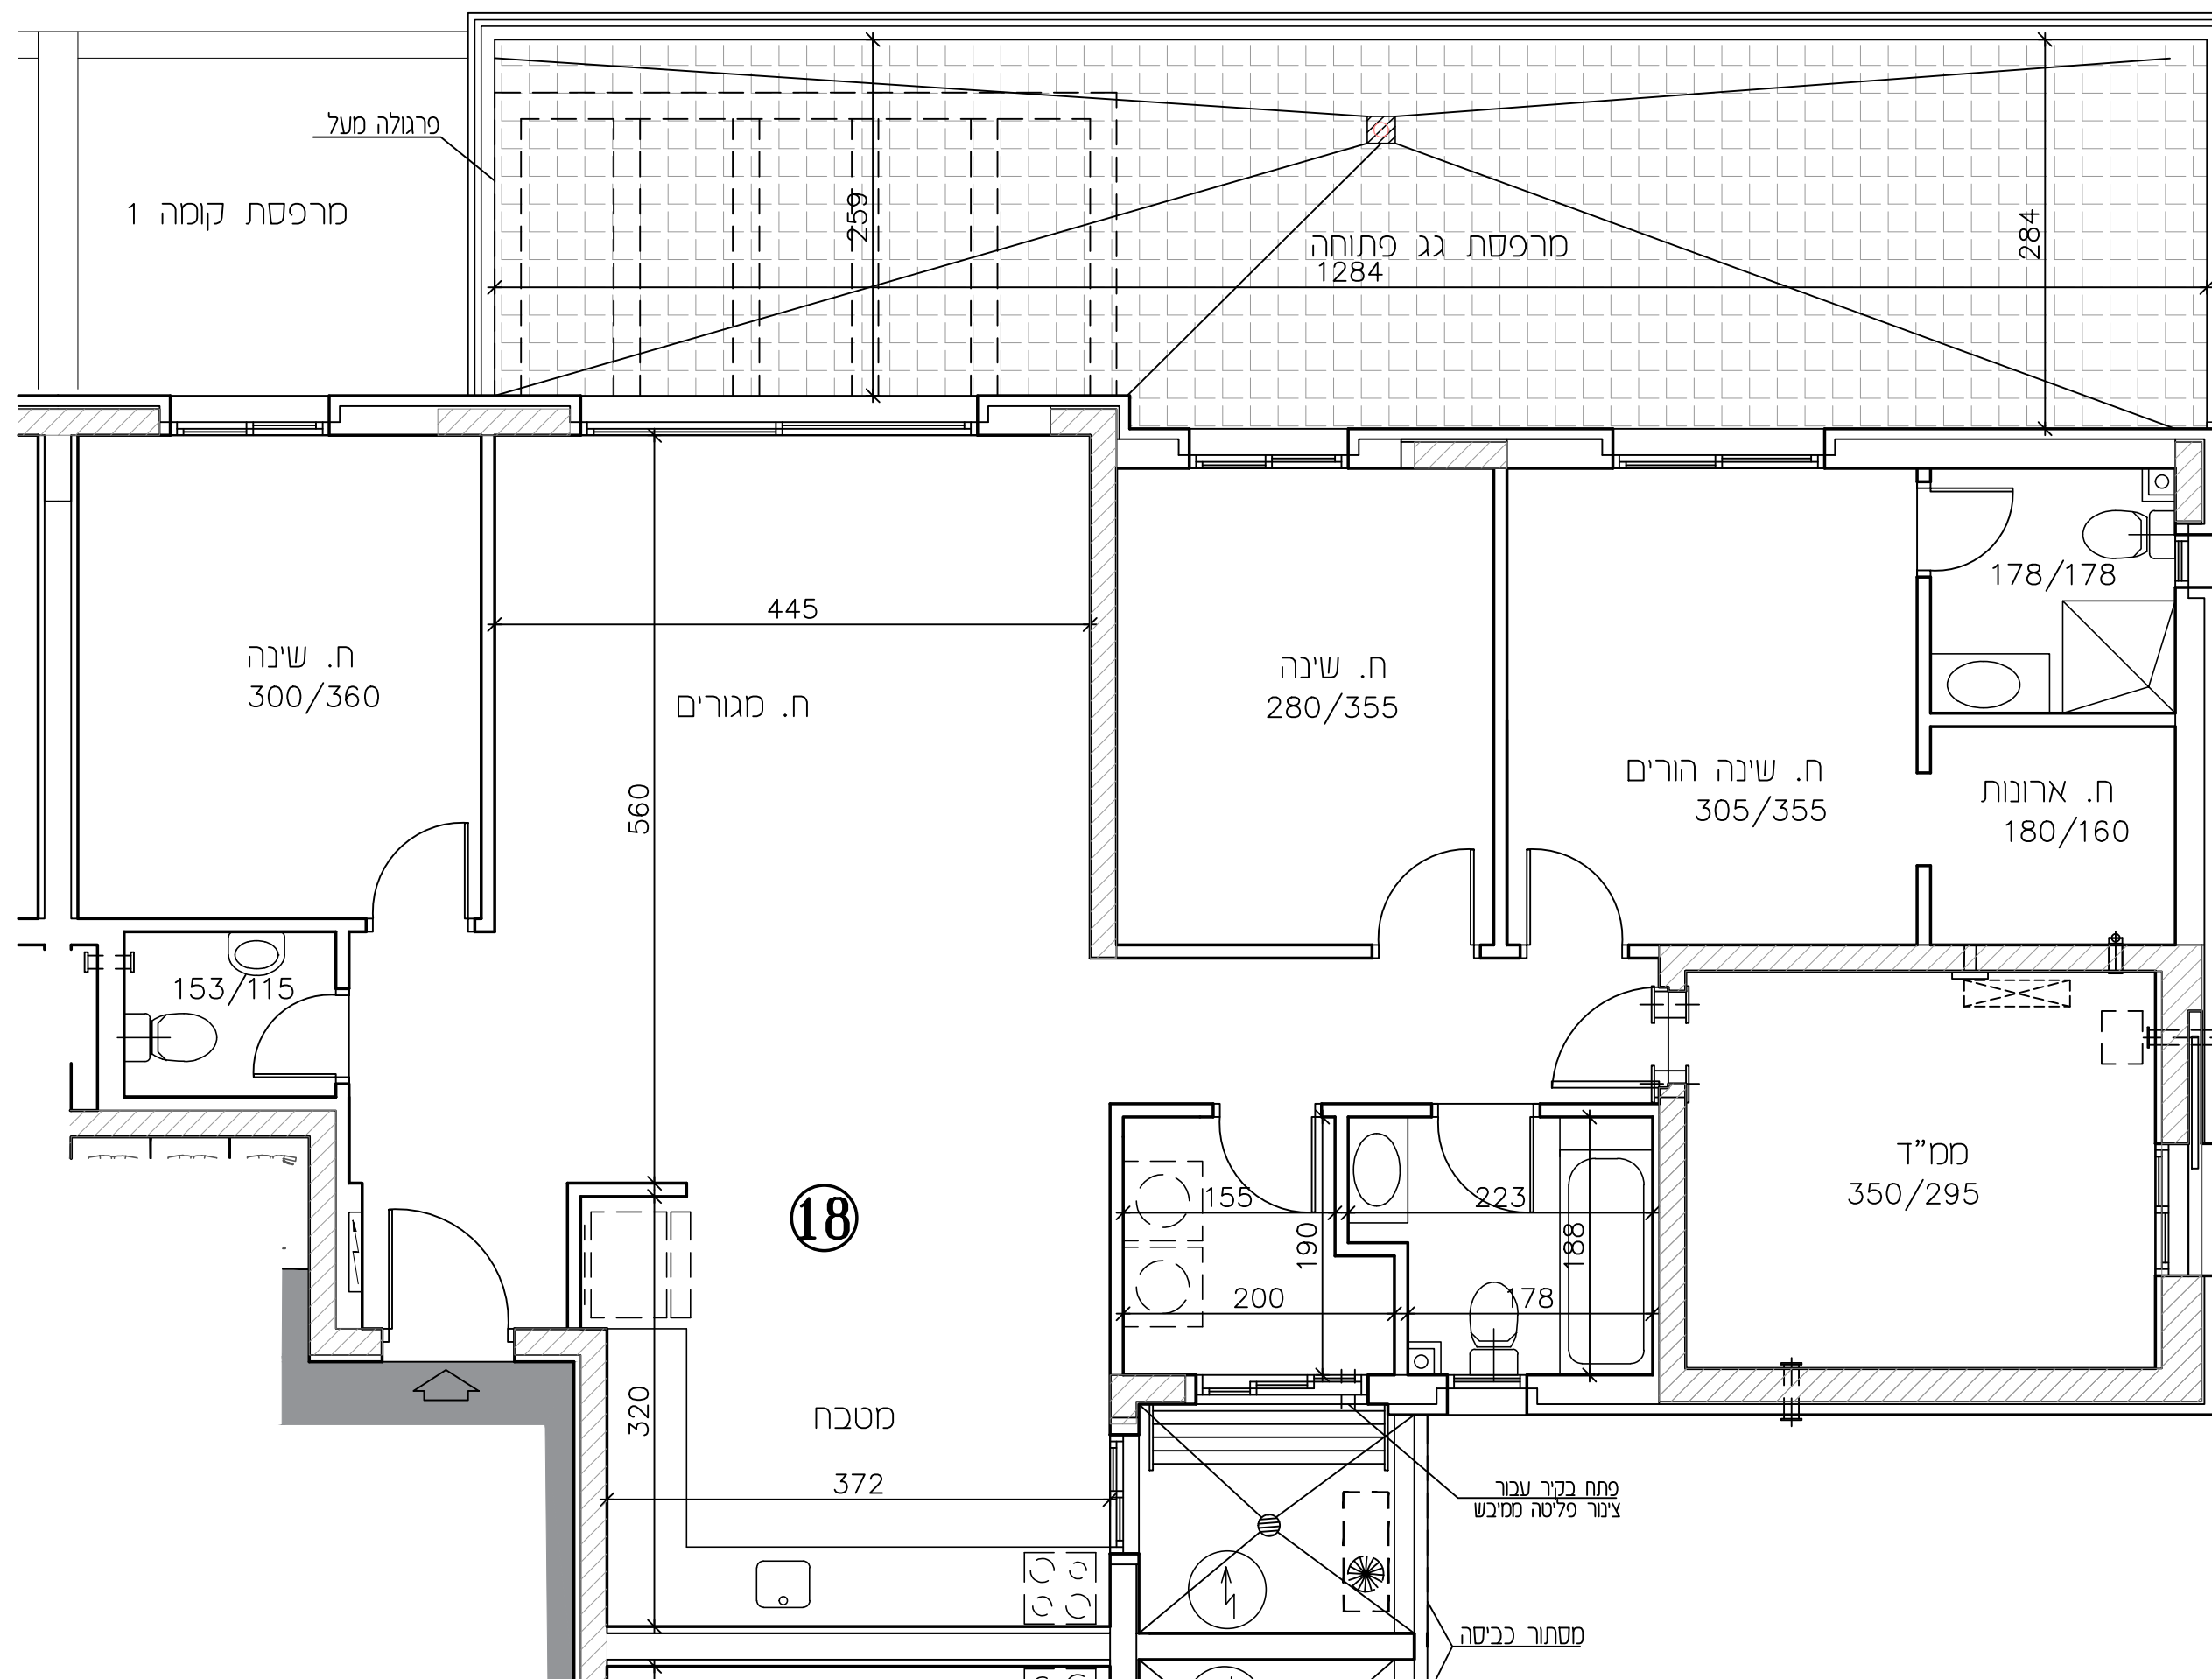[illegible]

תכנית זו כפופה לשינויים עפ"י היתר בניה לבנין שטרם התקבל.

שיחולו שינויים מהותיים ביו תכנית זו לבין התכניות שתאושר בהיתר הבנייה, יחולו הוראות הסכם המכר.

טרם הושלם תכנון ותאום עם יועצים יתכנו שינויים

