



אופקים
309 יח"ד

תכנית מכר


מספר חדרים	דירה	קומה	מספר בניין	טיפוס	גמר
4	8	1	14	A1	1098
4	8	1	15	A1	1099

ג' ח' : 1:50 מהדורה : 1 תאריך : 16.06.2024


לפי חוס המכר התשל"ד 1974 תיקון התשס"ח 2008

ראה הערות ומקרא בתחילת חוברת זו

תרשים קומה

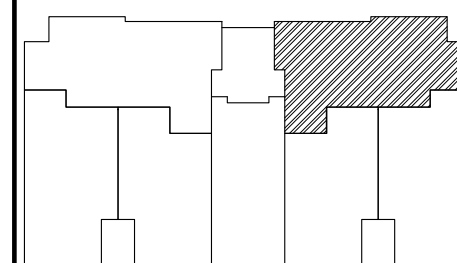

תרשים בנין

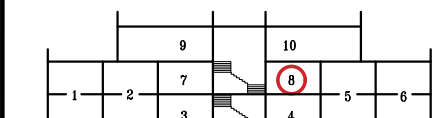

חתימות


חתימת הקונה:

חתימת המוכר:

תאריך:

זקרא - הצעה למיקום בלבד

כרים	סלילים אדורים מפד	מכות בכסה
קורס שוט חם טרני	מכה חם טרני	ערת טען
חם חומד	גדלון	כסה דירה
קר בלוקס קר בטון	סילון	מדר
חולות חם	זר	זר
זונה	מסית	שוחות
שחף	מסכת מפרה	מסכת שחף רבה שחף
תית אמנים	תית חולה	שחף שחף שחף

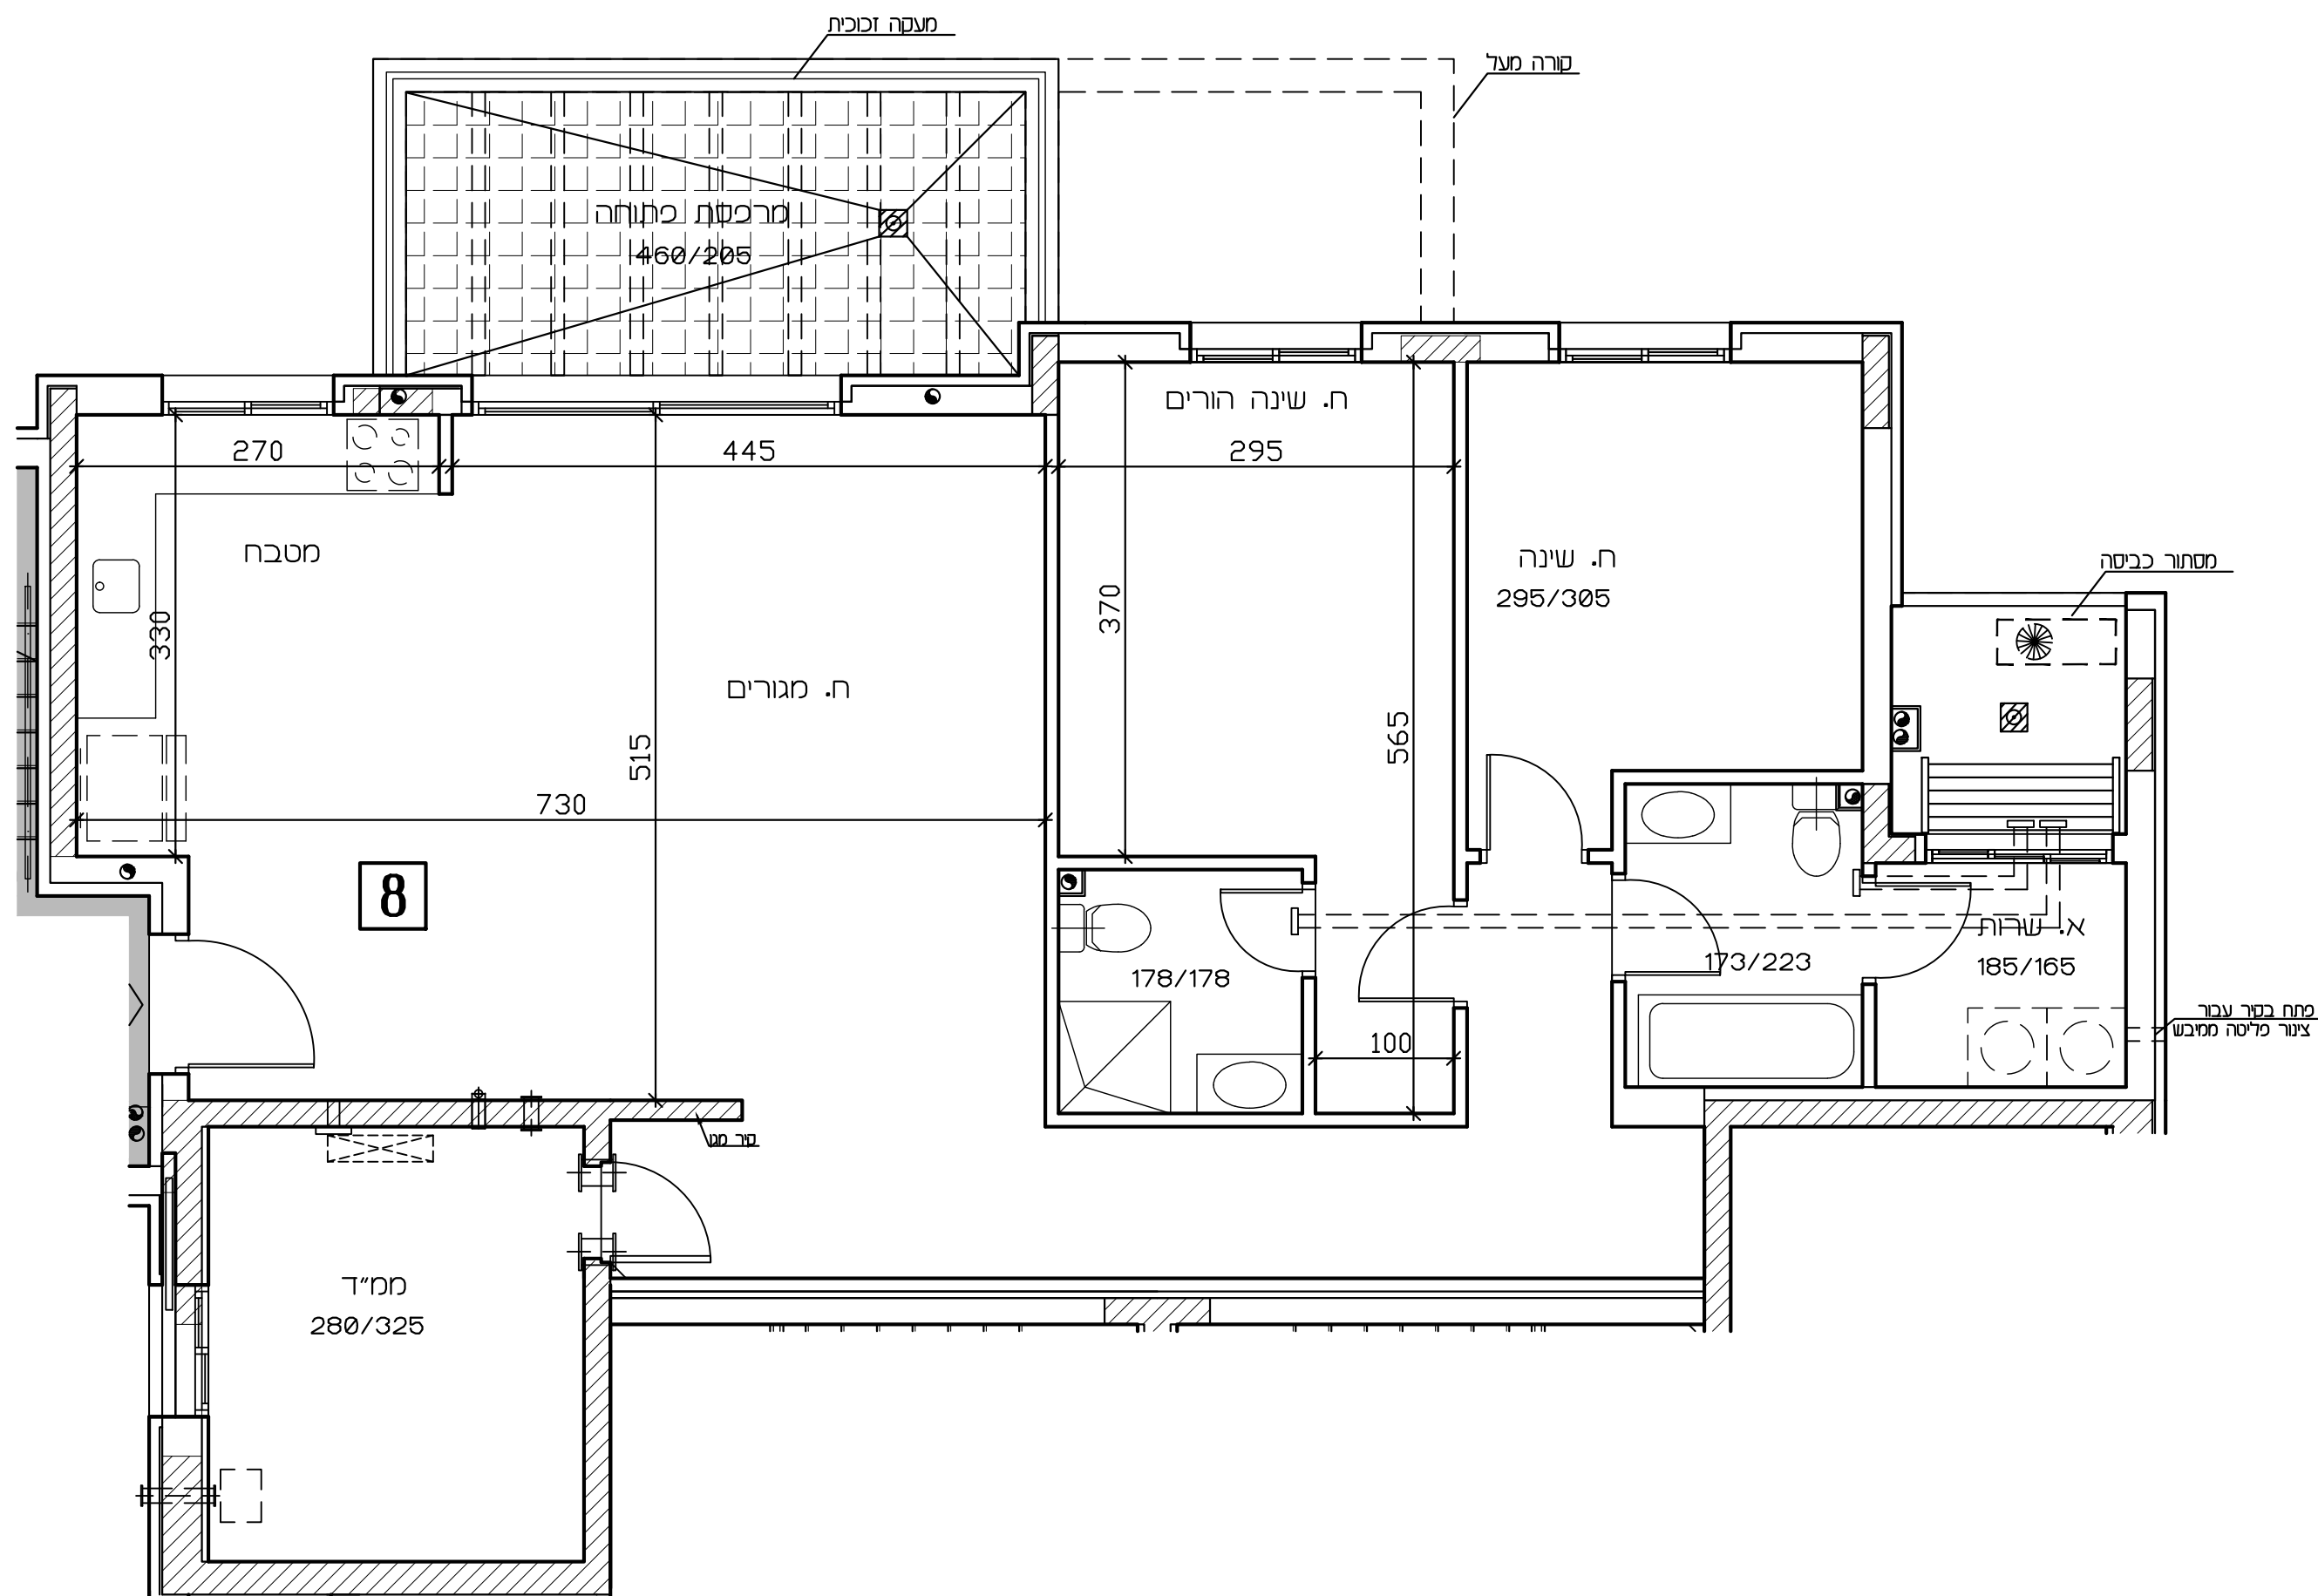

תכנית זו כפופה לשינויים עפ"י חיתר בנייה לבנין שטרם התקבל.

ככל שיחולו שינויים מהותיים בין תכנית זו לבין התכניות שתואשר בהיתר הבנייה, יחולו הוראות הסכם המכר.

טרם הושלם תכנון ותאום עם יועצים יתכנו שינויים

