




309 יח"ד

חגרים	טיפוס	חשפר בנין	קומה	דירה	חשפר חדרים
1417	CM	17	4	15	3

16.06.2024	תאריך :	1	מהדורה :	1:50	מ"מ :
------------	---------	---	----------	------	-------

לפי חוק המכר התשל"ד 1974 תיקון התשס"ח 2008
ראה הערות ומקרא בתחילת חוברת זו

תַּרְשִׁים קוֹמָה

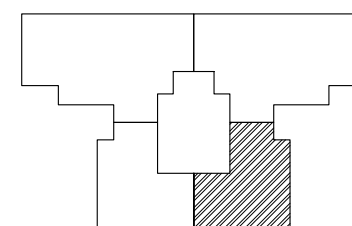

תַּרְשִׁים בְּנִין

	36			35	
34	33			31	32
30	29			27	28
26	25			23	24
22	21			19	20
18	17			15	16
14	13			11	12
10	9			7	8
6	5			3	4
000000	0000			1	2


חת'מות

חתימת הקונה:

חתימת המוכר:

תאריך:

מקרא - הצעה למיקום בלבד

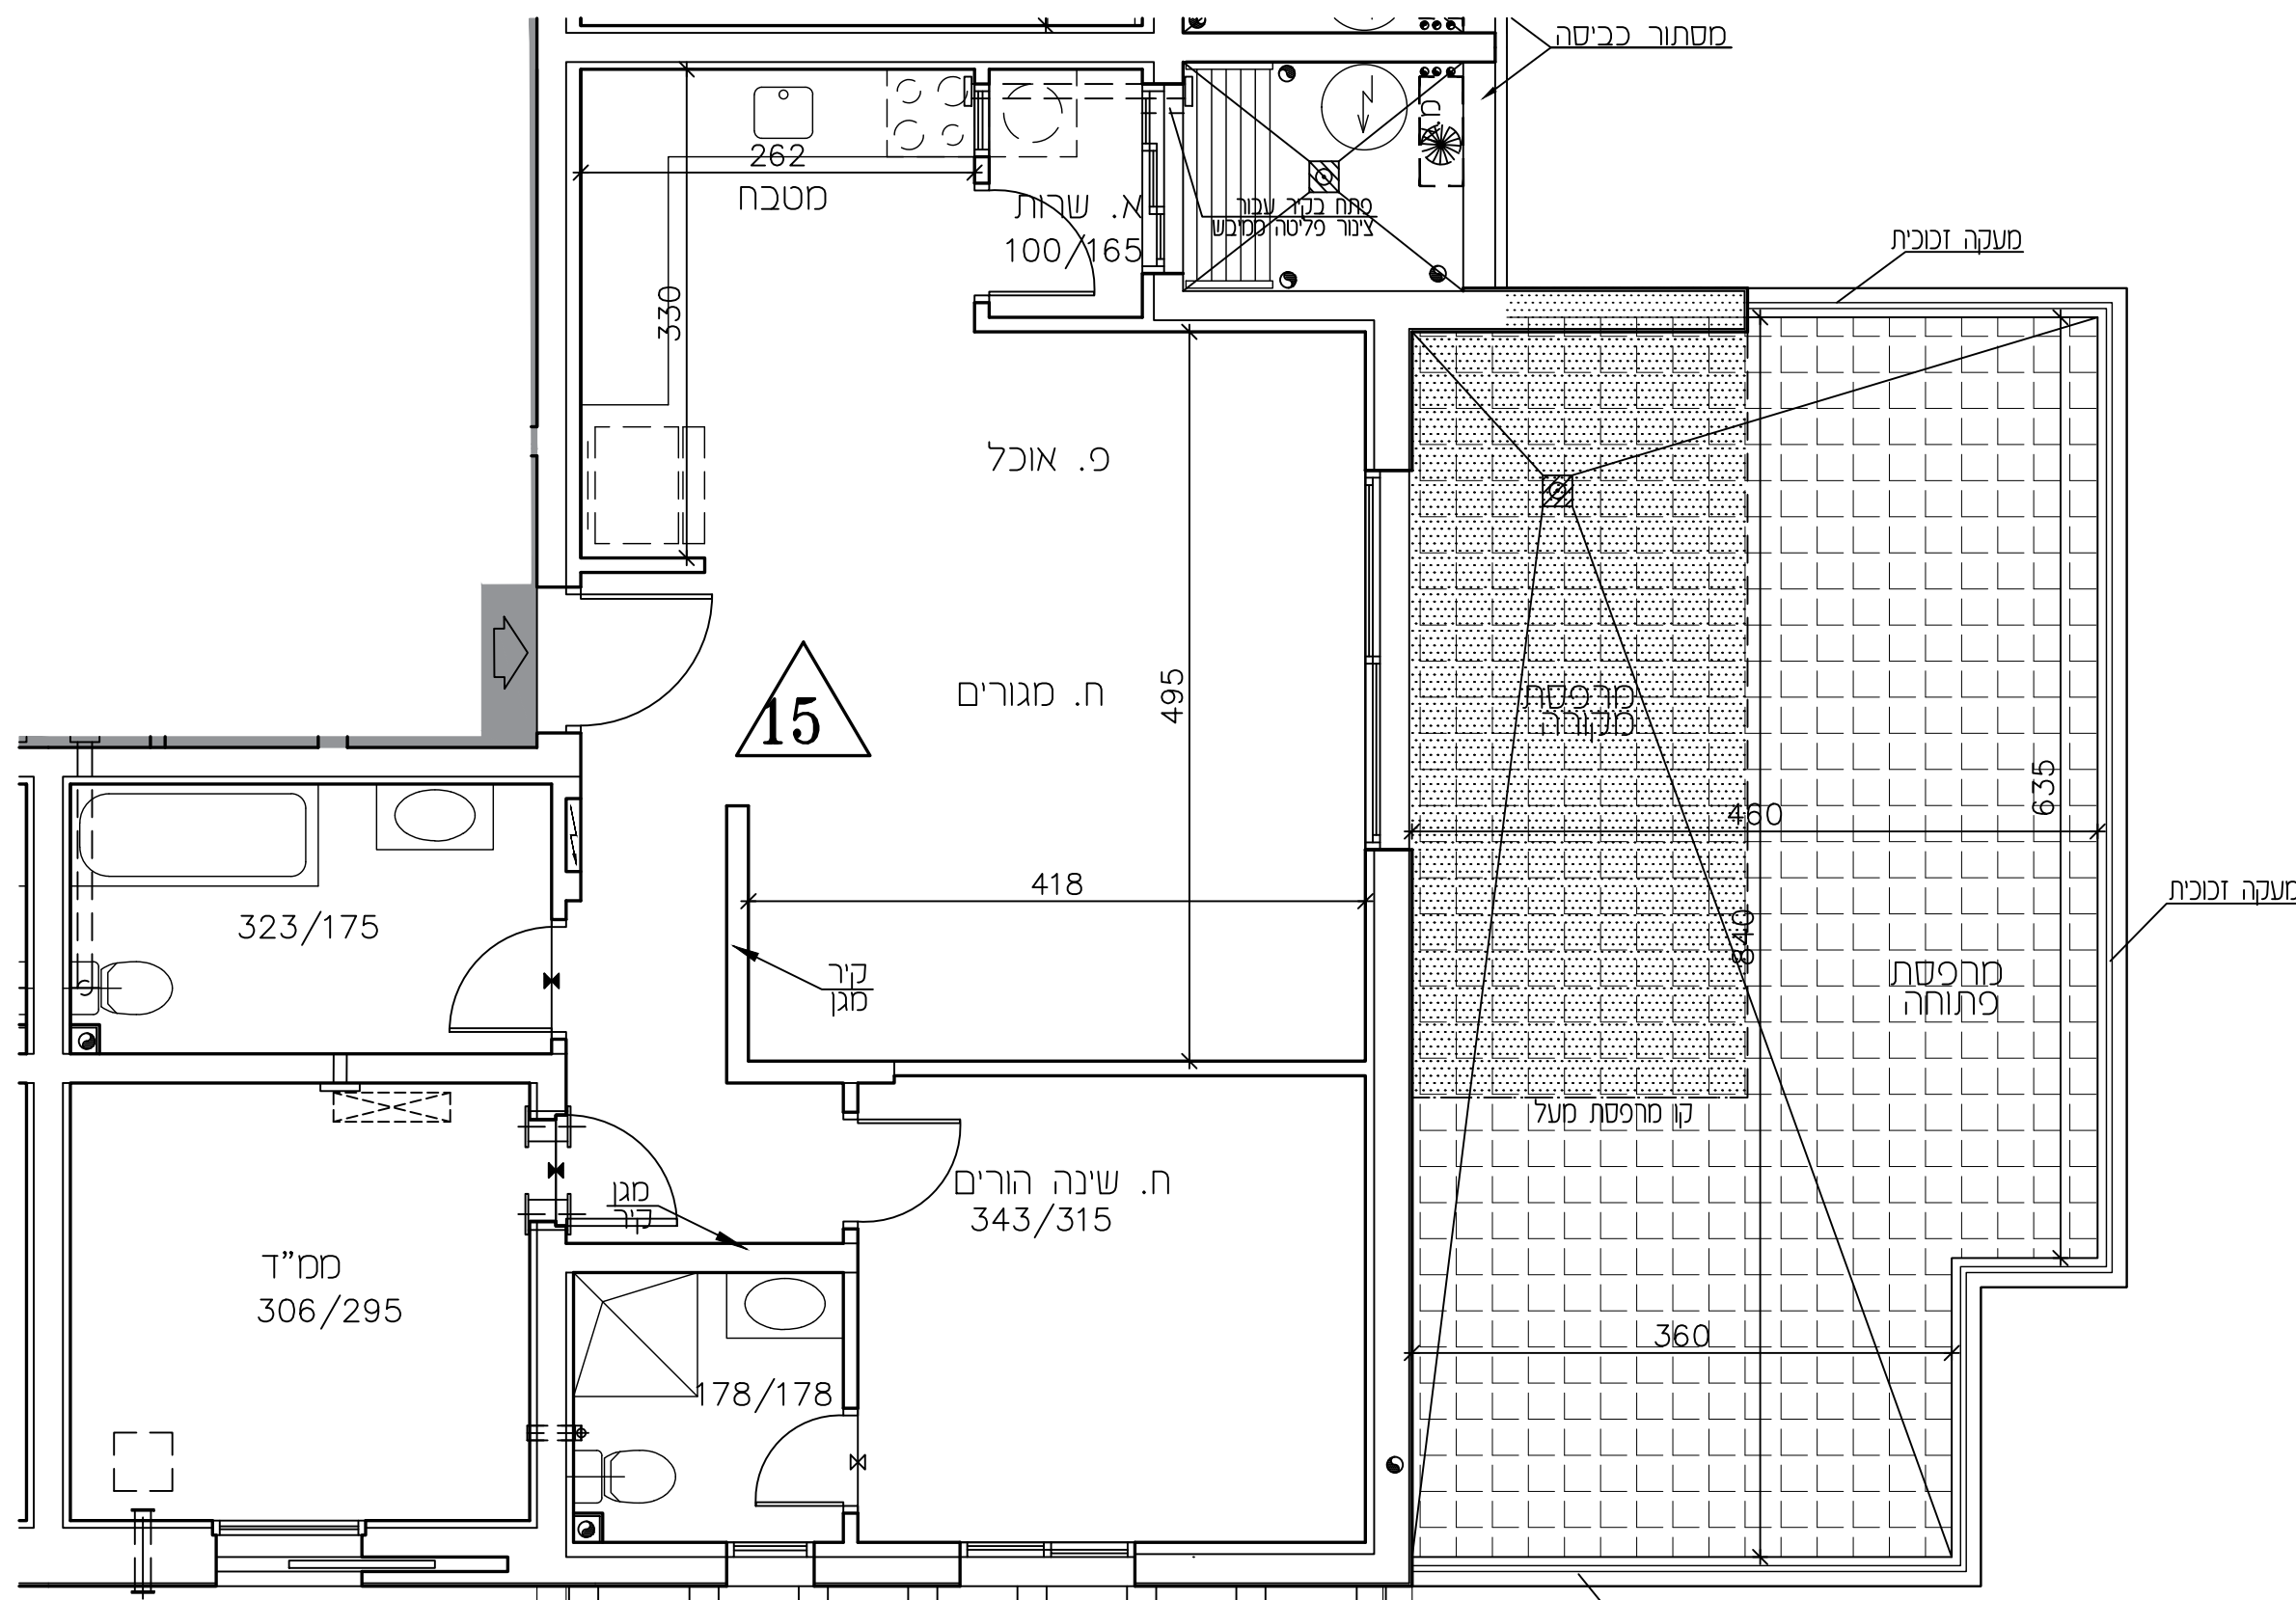[illegible]

תכנית זו כפופה לשינויים עפ"י היתר בנייה לבניין שטרם התקבל.

שיחולו שינויים מהותיים ביו תכנית זו לבין התכניות שתאושר בהיתר הבנייה, יחולו הוראות הסכם המכר.

טרם הושלם תכנון ותאום עם יעצים יתכנו שינויים