



אופקים
309 יח"ד


תכנית מכר

מספר דירה	קומה	מספר בניין	טיפוס	גובה
6	16	16	C	1417
6	16	18	C	1417

16.06.2024	תאריך :	1	מהדורה :	1:50	נ"ח :
------------	---------	---	----------	------	-------

לפי חוק המכר התשלי"ד 1974 תיקון התשס"ח 2008
ראה הערות ומסרר בתחילת חוברת זו

תרשים קומה

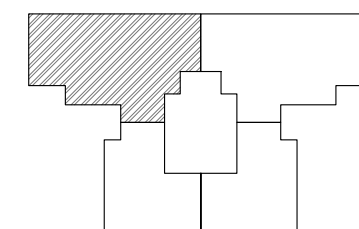

תרשים בנין

		35			36		
	32	31			33	34	
	28	27			29	30	
	24	23			25	26	
	20	19			21	22	
	16	15			17	18	
	12	11			13	14	
	8	7			9	10	
	4	3			5	6	
	2	1			37	38	


חתימות

חתימת הקונה:

חתימת המוכר:

תאריך:

זקרא - הצעה לחיקום בלבד

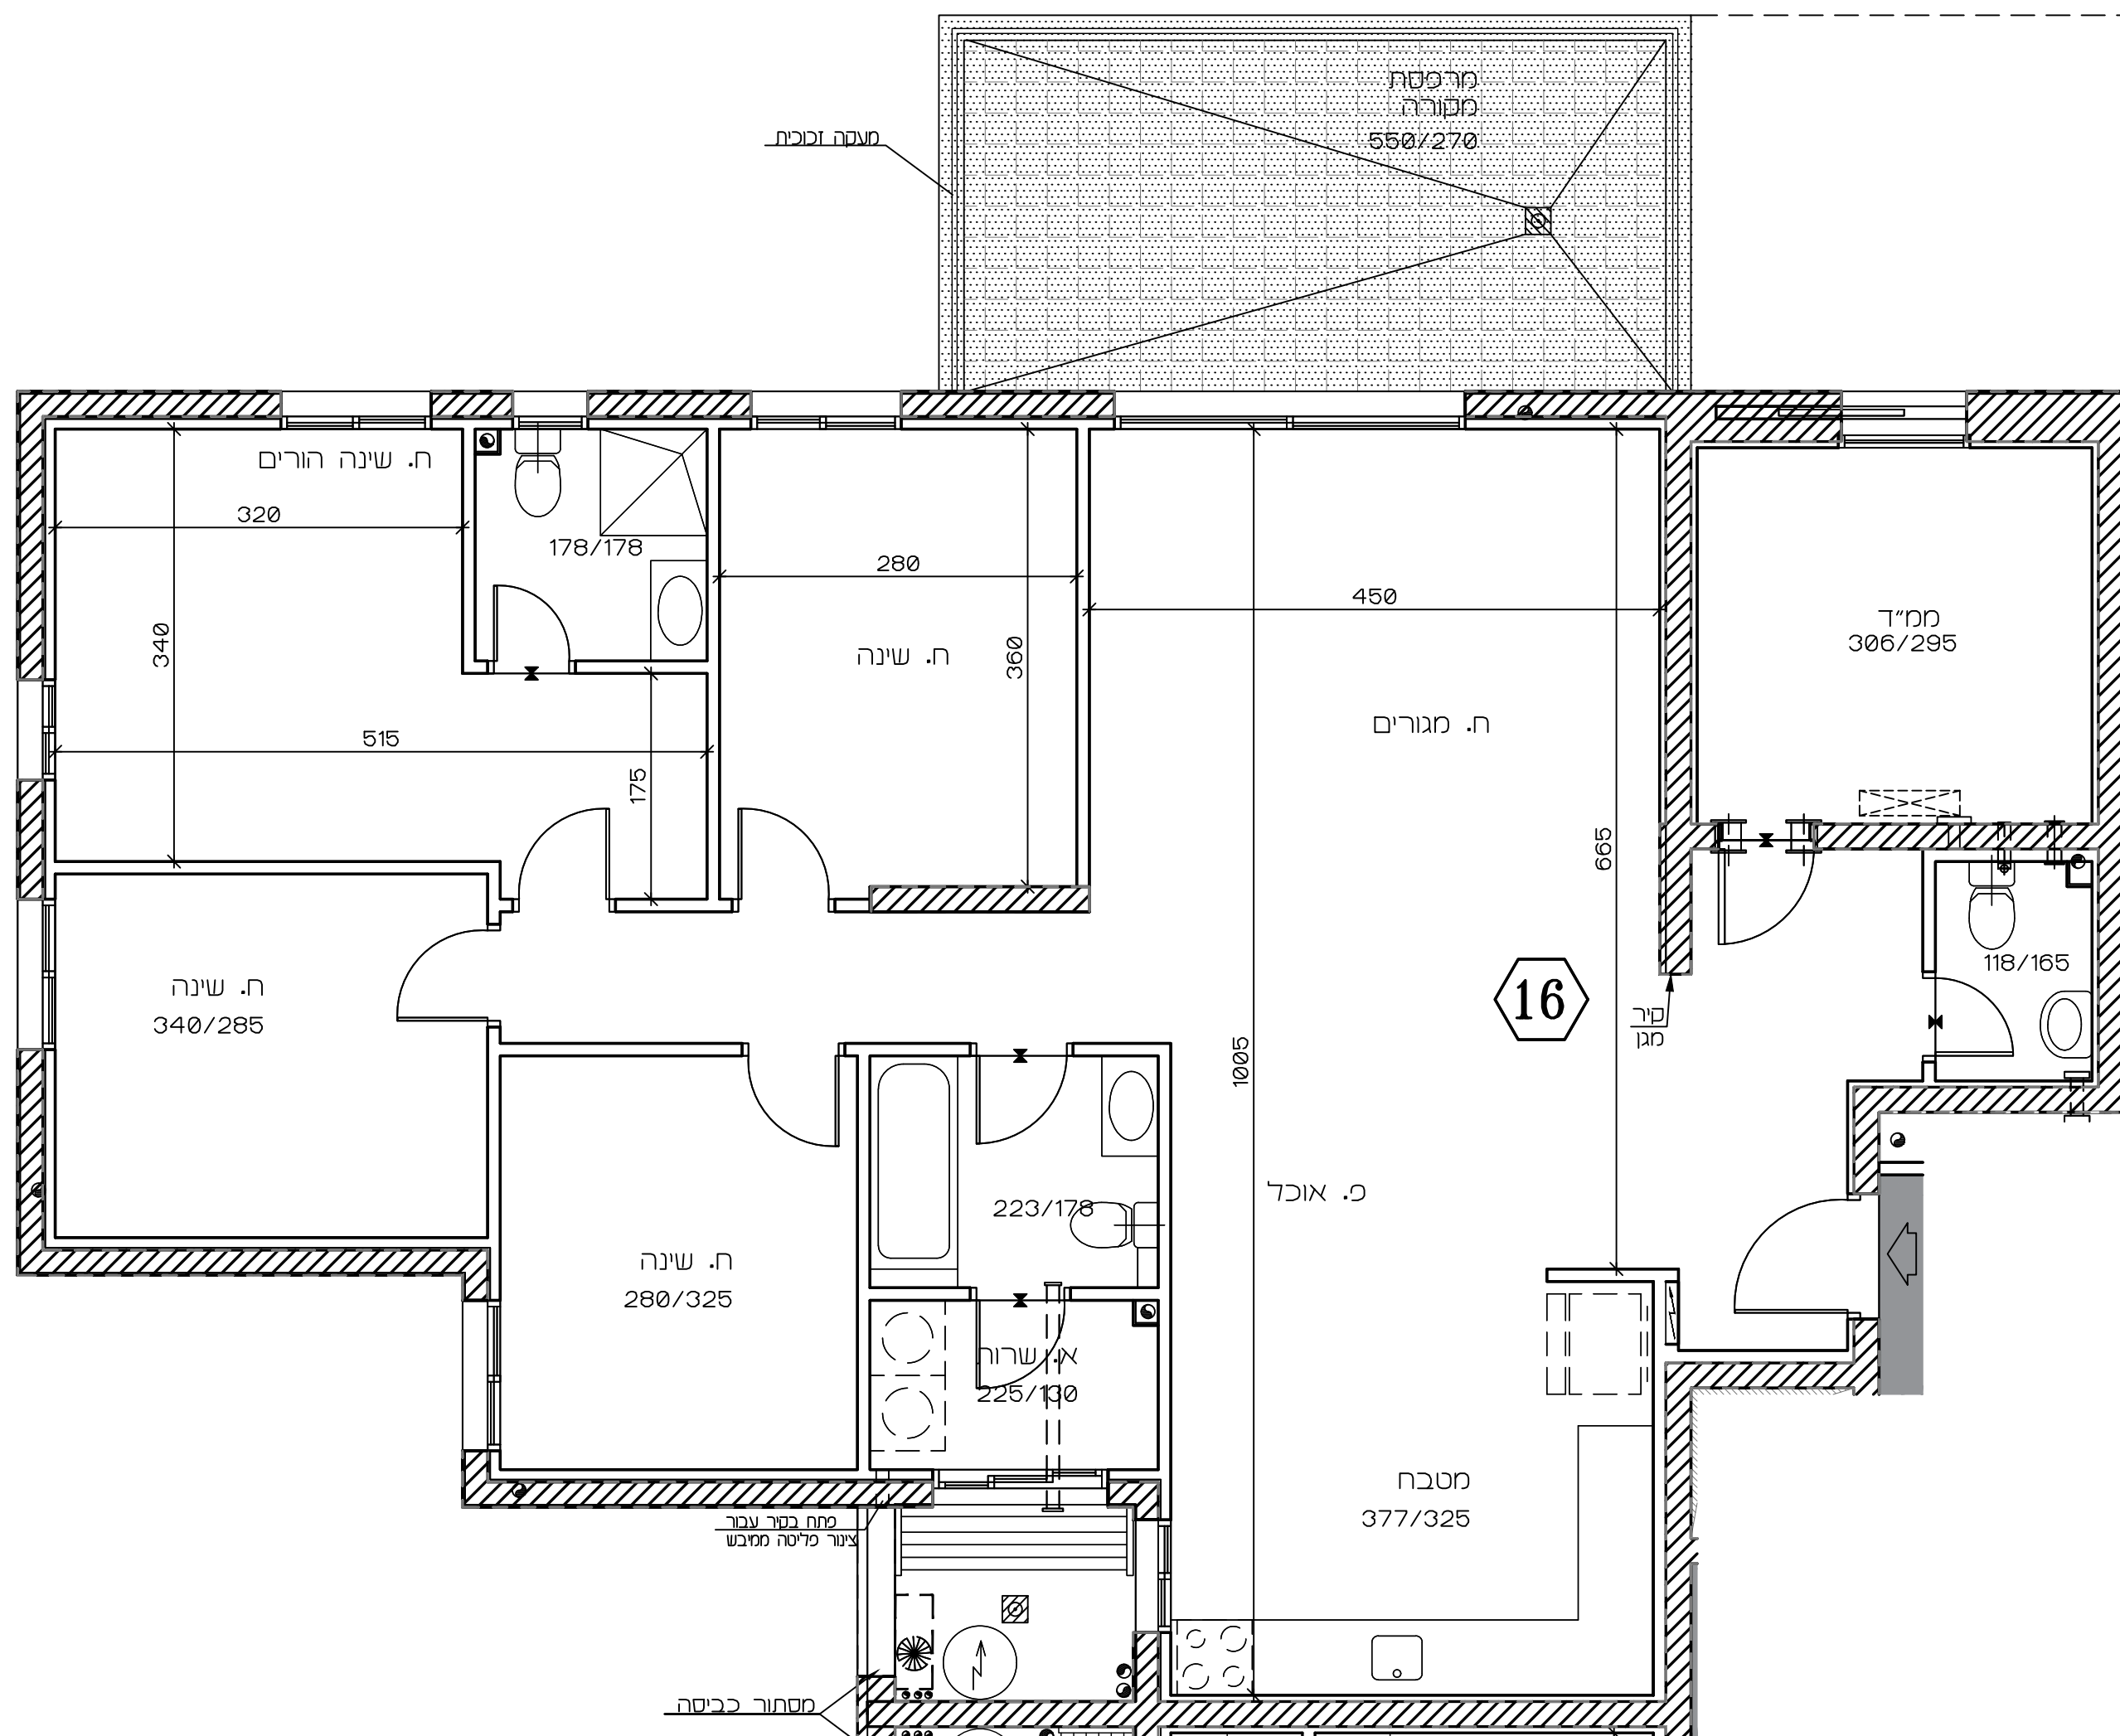[illegible]

בניין 16 בניין 18



תכנית זו כפופה לשינויים עפ"י היתר בנייה לבנין שטרם התקבל.

שיחולו שינויים מהותיים ביו תכנית זו לבין התכניות שתאושר בהיתר הבנייה, יחולו הוראות הסכם המכר.

טרם הושלם תכנון ותאום עם יועצים יתכנן שינויים