



אופקים
309 יח"ד


תכנית מכר

מספר הדפים	דירה	קומה	מספר בניין	טיפוס	מגרש
3	8	2	10	B2	1324

16.06.2024	: תאריך	1	: מהדורה	1:50	: מ"ס
------------	---------	---	----------	------	-------

לפי חוק המכר התשל"ד 1974 תיקון התשס"ח 2008
ראה הערות ומקרא בתחילת חוברת זו

תרשים קומה

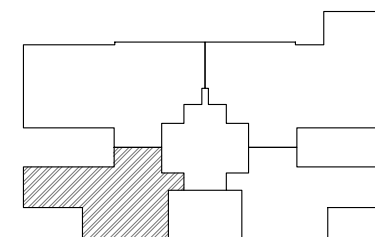

תרשים בנין

		18		19	
		16		17	
13	12			15	14
9	8			11	10
5	4			7	6
2	1			לולב	3

חתימות


חתימת הקונה:

חתימת המוכר:

תאריך:

מקרא - הצעה למיקום בלבד

כרים	אורנית	מכונת כביסה
קולט שמע מקום עבודה	מקום עבודה	מחבת סנו
רח צמוד	גדר	מסר לדירה
קר בלוקים קר כבון	סרט	מסר
מדרגות מס	צמר	צמר
נוטה	מריכס מקרה	מריכס כסות/מכסה
שטח מחולק	מחולק	מחולק
תחתית אמריקה	תחתית מחולק	תחתית מחולק

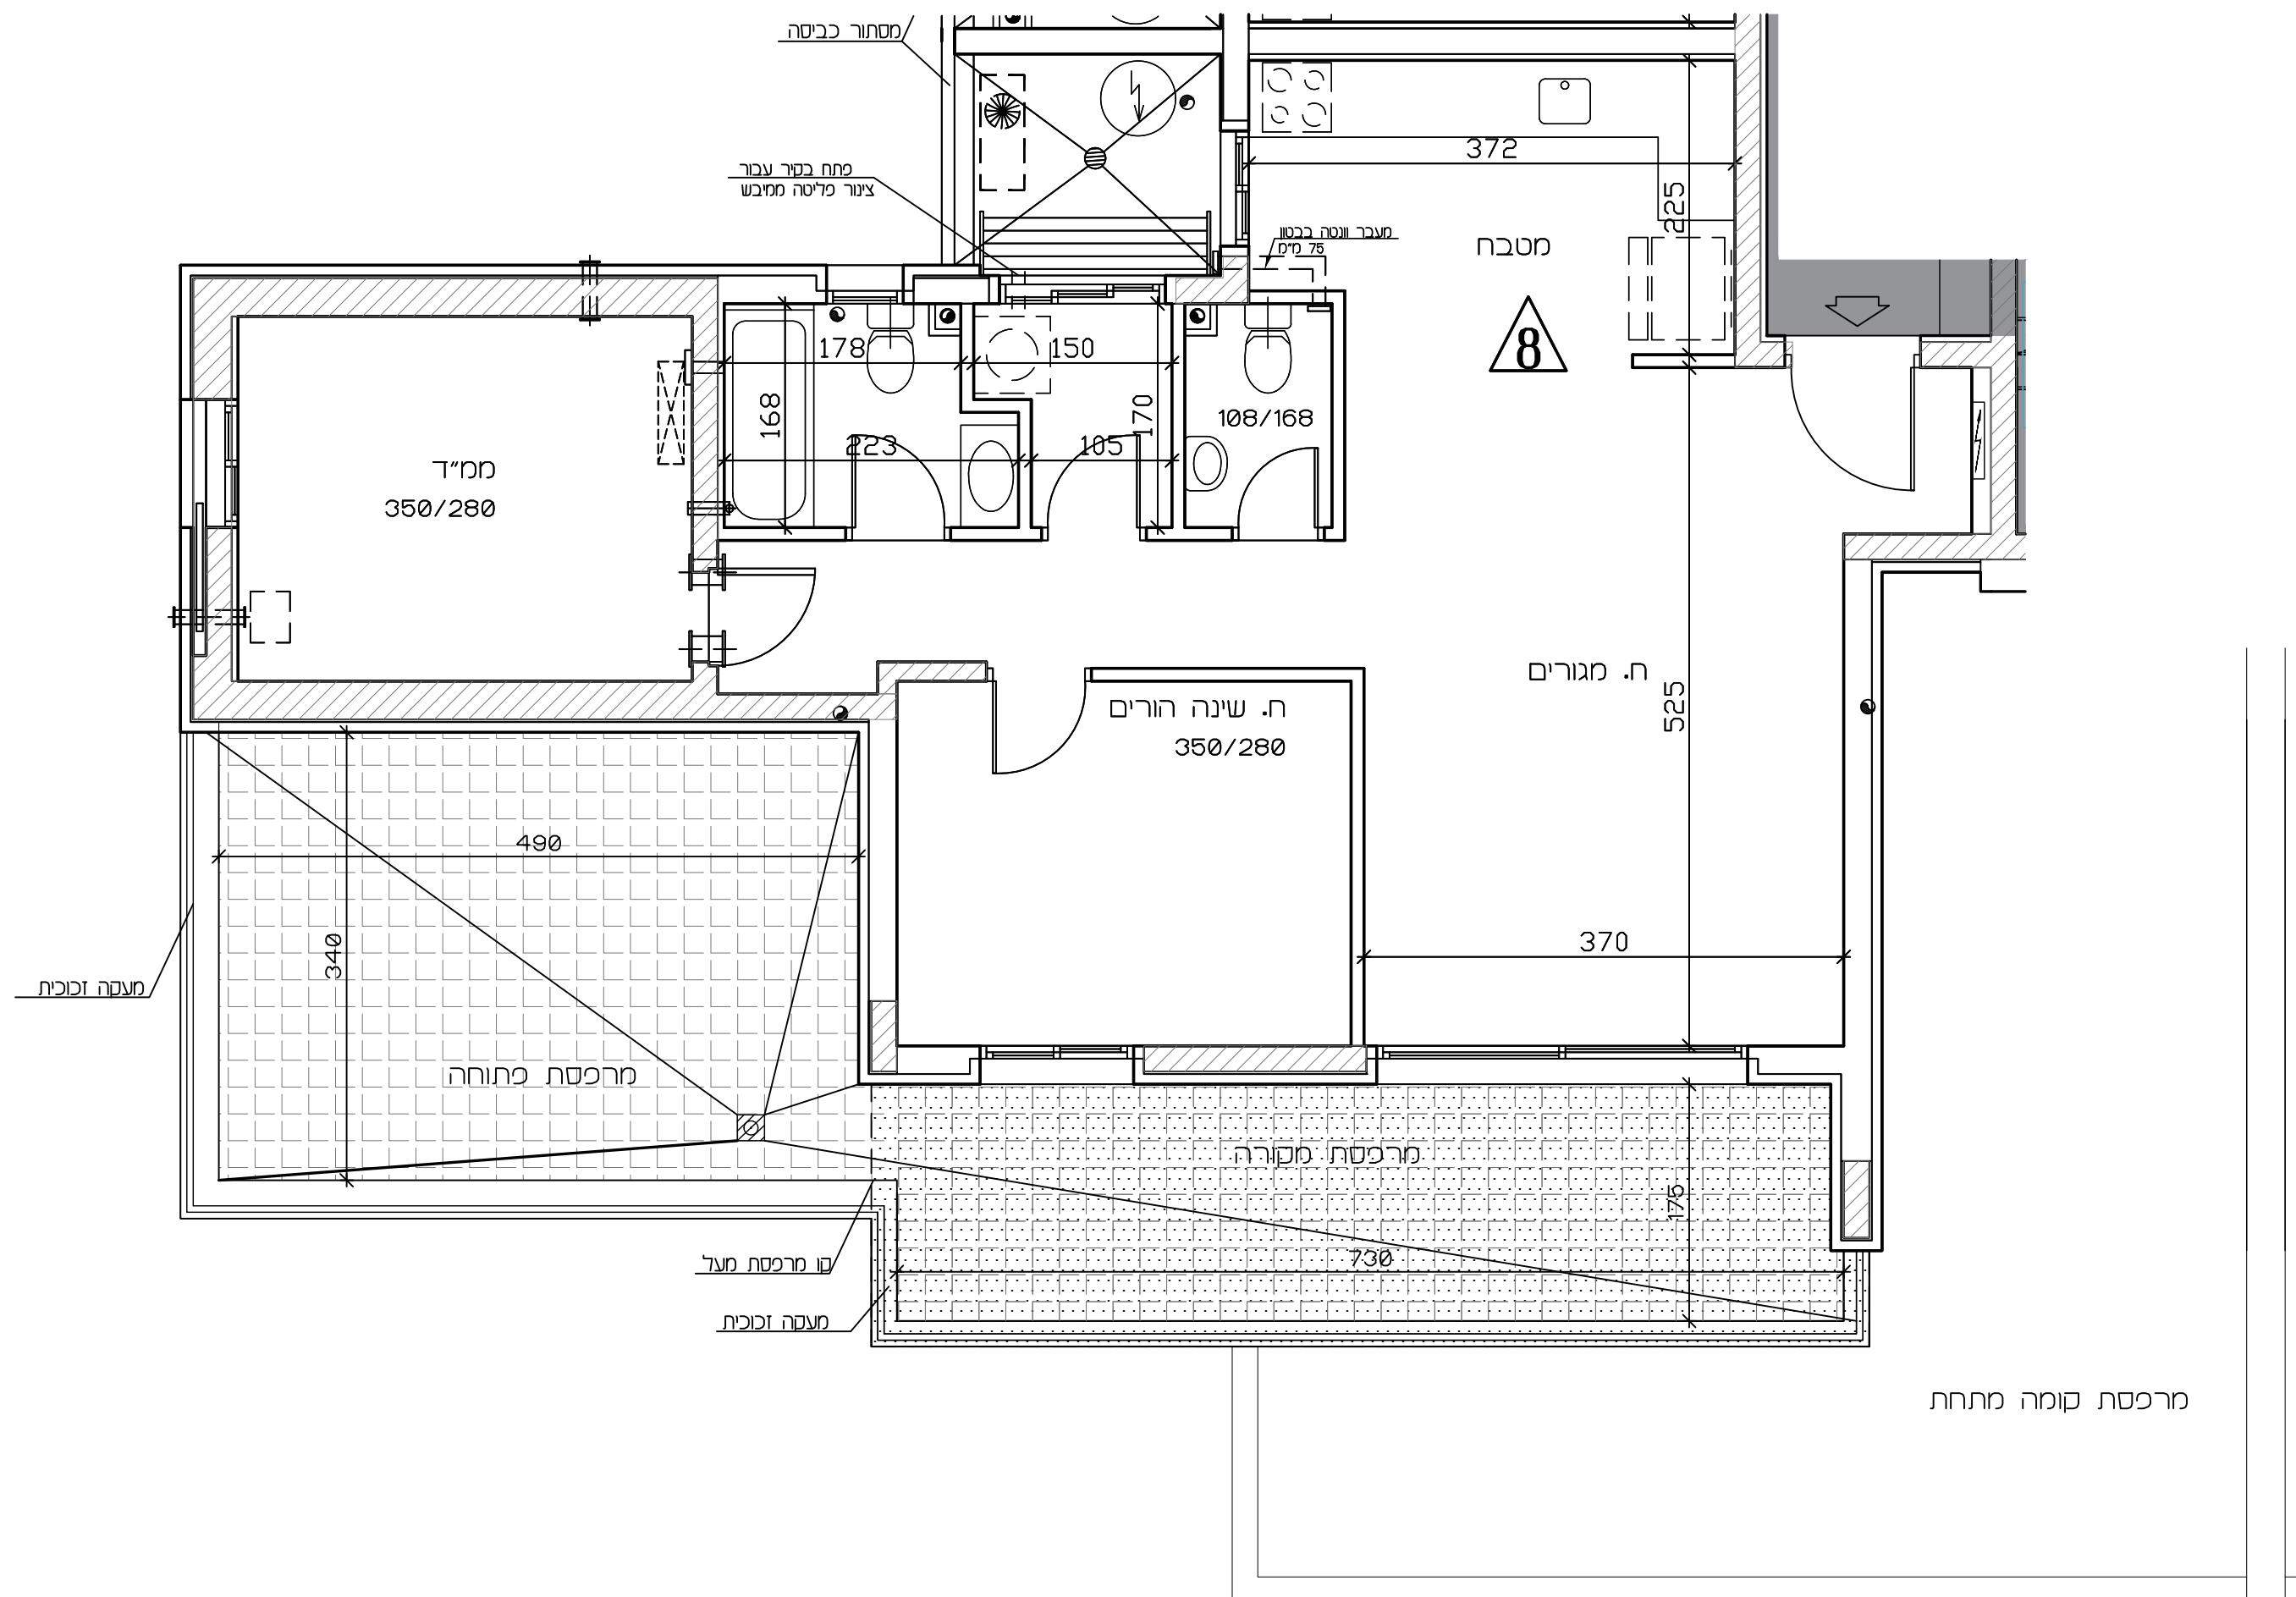

תכנית זו כפופה לשינויים עפ"י היתר בניה לבנין שטרם התקבל.

ככל שיחולו שינויים מהותיים בין תכנית זו לבין התכניות שתאושר בהיתר הבנייה, יחולו הוראות הסכם המכר.

טרם הושלם תכנון ותאום עם יועצים יתכנו שינויים