



אופקים
309 יח"ד

תכנית מכר


מספר דירה	קומה	מספר בניין	טיפוס	גרות
31	8	16	C	1417
31	8	18	C	1417

16.06.2024	תאריך :	1	מהדורה :	1:50	מ"מ :
------------	---------	---	----------	------	-------


לפי חוק המכר התשל"ד 1974 תיקון התשס"ח 2008

ראה הערות ומקרא בתחילת חוברת זו

תרשים קומה

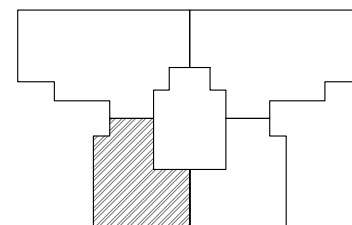

תרשים בנין

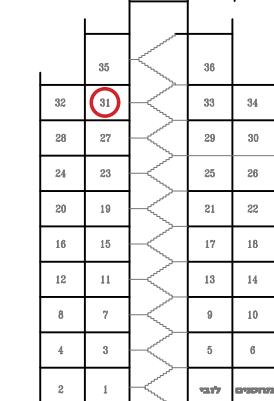


חתימות

חתימת הקונה:

חתימת המוכר:

תאריך:

זקרא - הצעה למיקום בלבד

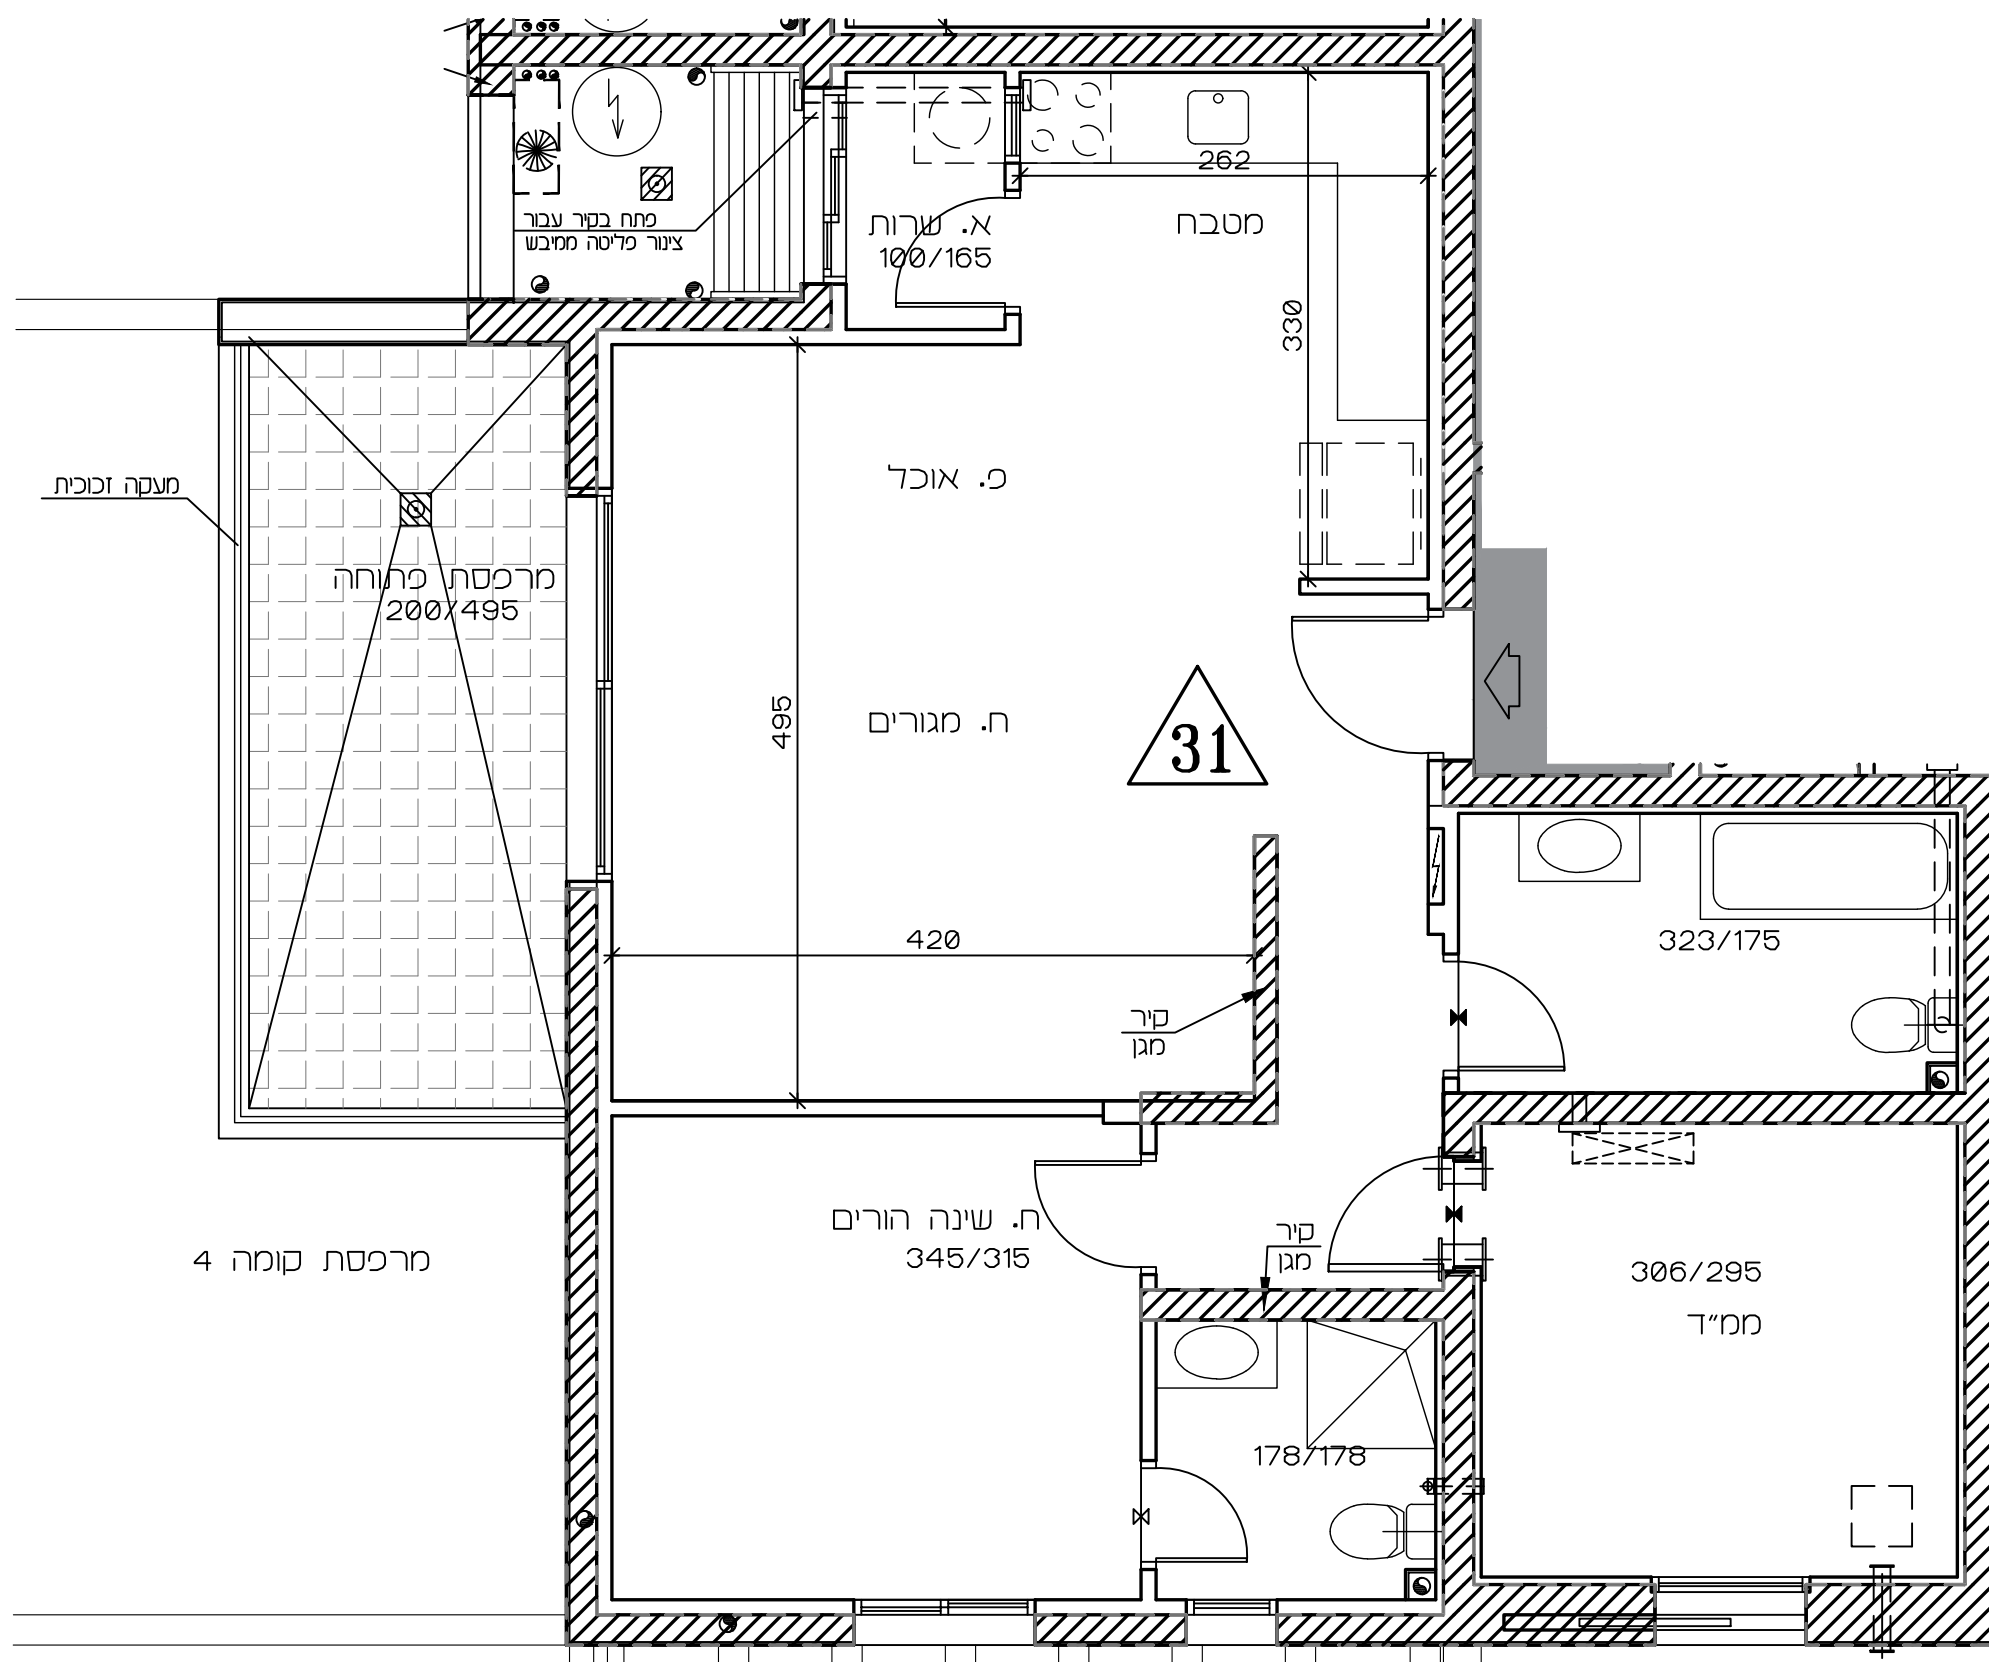[illegible]

מרכסת קומה 4

בניין 16 בניין 18



תכנית זו כפופה לשינויים עפ"י היתר בנייה לבניין שטרם התקבל.

שיוחלו שינויים מהותיים בין תכנית זו לבין התכניות שתאושר בהיתר הבנייה, יוחלו הוראות הסכם המכר.

טרג'י הושלם תכנון ותאום עם יועצים יתכנו שינויים