



309 יח"ד


תכנית מכר

מספר הדריש	דירה	קומה	מספר בניין	טיפוס	מגרש
3	22,26,30	5-7	17	CM	1417

תאריך: 16.06.2024	מהדורה: 1	זמן: 1:50
-------------------	-----------	-----------

פ"י חוק המכר התשל"ד 1974 תיקון התשס"ח 2008
ראה הערות ומקרא בתחילת חוברת זו

תרשים קומה

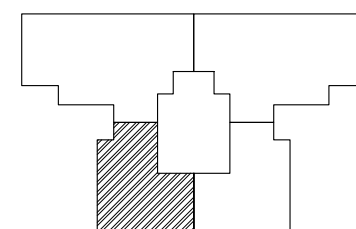

תרשים בנין

	36			35	
34	33			31	32
30	29			27	28
26	25			23	24
22	21			19	20
18	17			15	16
14	13			11	12
10	9			7	8
6	5			3	4
מסמך	תאריך			1	2


חת'מות

חתימת הקונה:

חתימת המוכר:

תאריך:

מקרא – הצעה למיקום בלבד

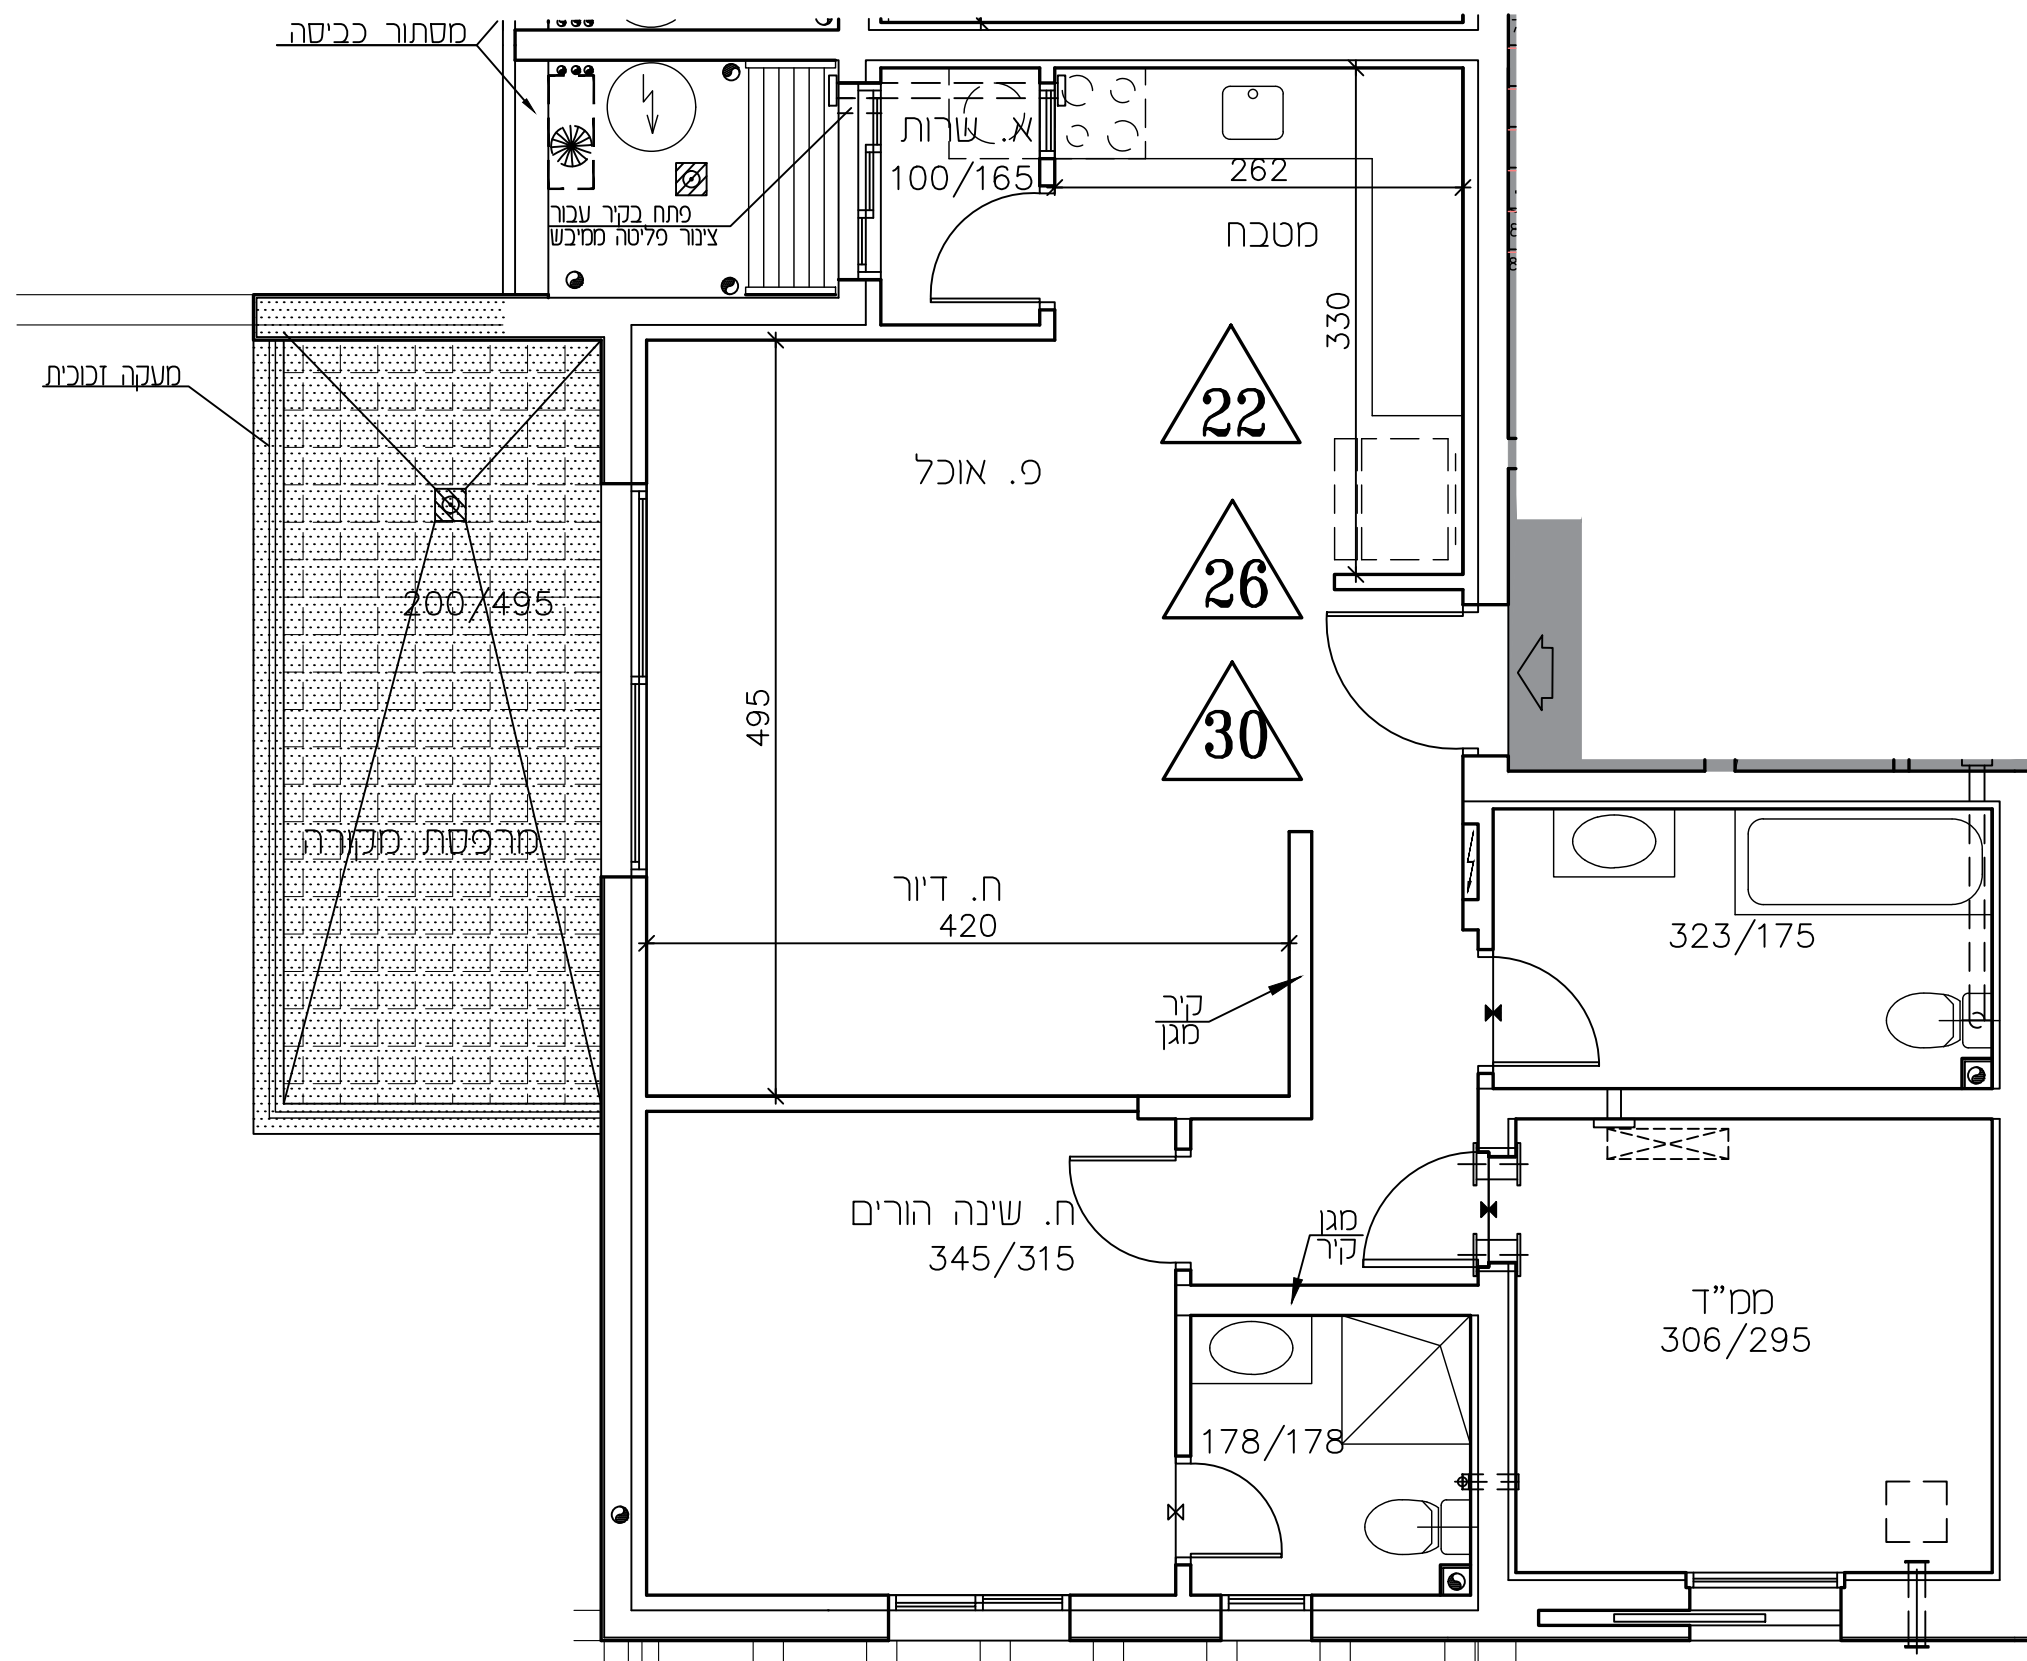[illegible]

תכנית זו כפופה לשינויים עפ"י היתר בנייה לבניין שטרם התקבל.

ככל שיחולו שינויים מהותיים בין תכנית זו לבין התכניות שתאושר בהיתר הבנייה, יחולו הוראות הסכם המכר.

טרם הושלם תכנון ותאום עם יועצים יתכנו שינויים