



309 יח"ד


מספר הדריש	דירה	קומה	מספר בניין	טיפוס	מגדש
5	12	4	12	DM	1317

תאריך: 16.06.2024	מהדורה: 1	הג'ח: 1:50
-------------------	-----------	------------


ל"י חוק המכר התשל"ד 1974 תיסון התשס"ח 2008

ראה הערות ומקרא בתחילת חוברת זו

תרשים קומה

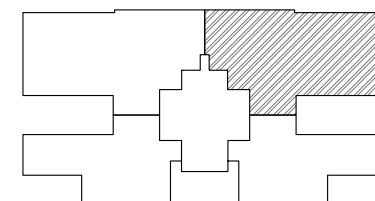

תרשים בנין

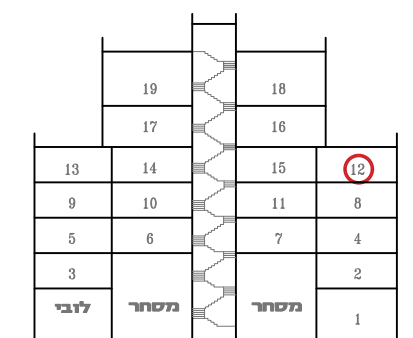


חתימות

חתימת הקונה:

חתימת המוכר:

תאריך:

מקרא – הצעה למיקום בלבד

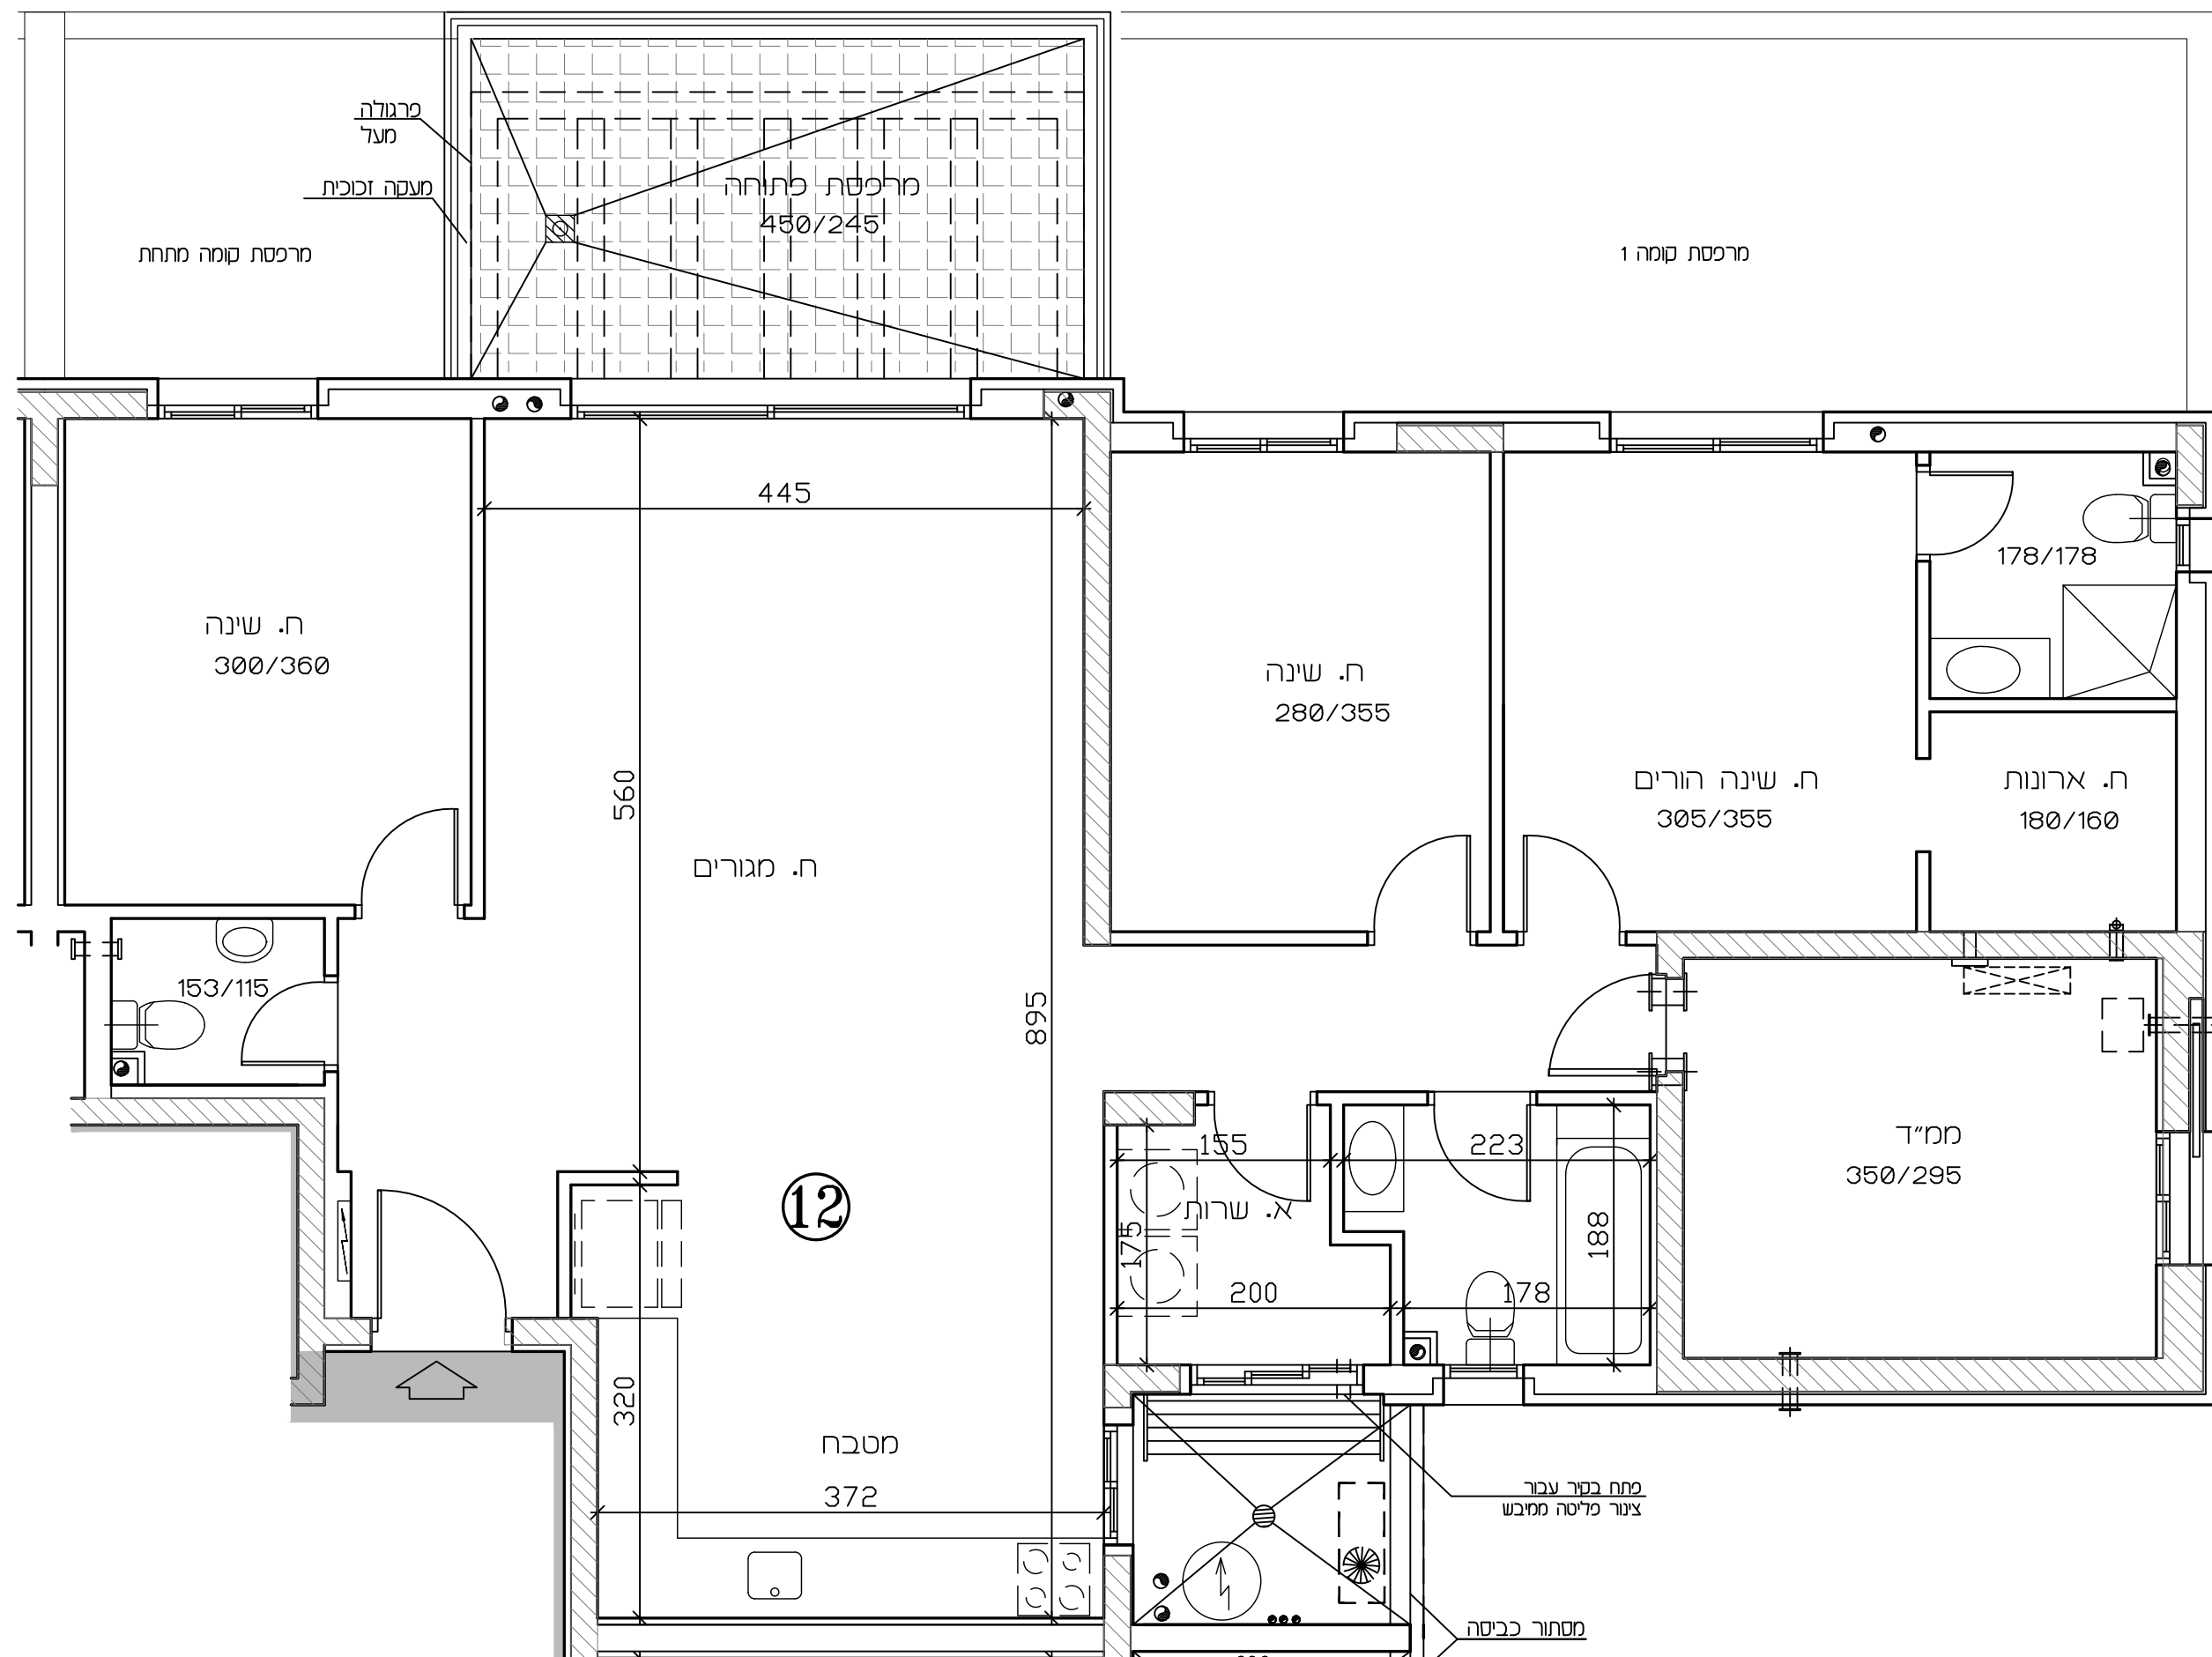[illegible]

תכנית זו כפופה לשינויים עפ"י היתר בניה לבנין שטרם התקבל.

שיוחלו שינויים מהותיים בין תכנית זו לבין התכניות שתאושר בהיתר הבנייה, יחולו הוראות הסכם המכר.

טרג קושלם תכנון ותאום עם יעצים יתכנו שינויים