



אופקים
309 יח"ד

תכנית מכר


מספר הדריש	דירה	קומה	מספר בנין	טיפוס	חגרות
3	11	2	10	B2	1324

16.06.2024	תאריך :	1	מהדורה :	1:50	מ :
------------	---------	---	----------	------	-----

ל"י חוק המכר התשל"ד 1974 ת"סון התשס"ח 2008

ראה הערות ומקרא בתחילת חוברת זו

תרשים קומה

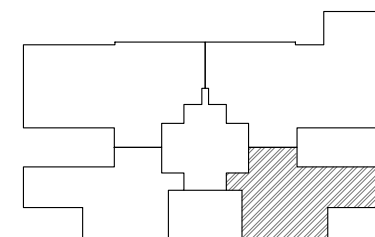

תרשים בנין

Diagram of a 10-story building with a central staircase. The building is divided into two symmetrical halves by a central vertical axis. The left half has floors numbered 1 to 10 from bottom to top. The right half has floors numbered 1 to 10 from bottom to top. The central staircase is labeled '11' in a red circle. The word 'Lobby' is written in Hebrew at the bottom center.


חתימות

חתימת הקונה:

חתימת המוכר:

תאריך:

מקרא – הצעה למיקום בלבד

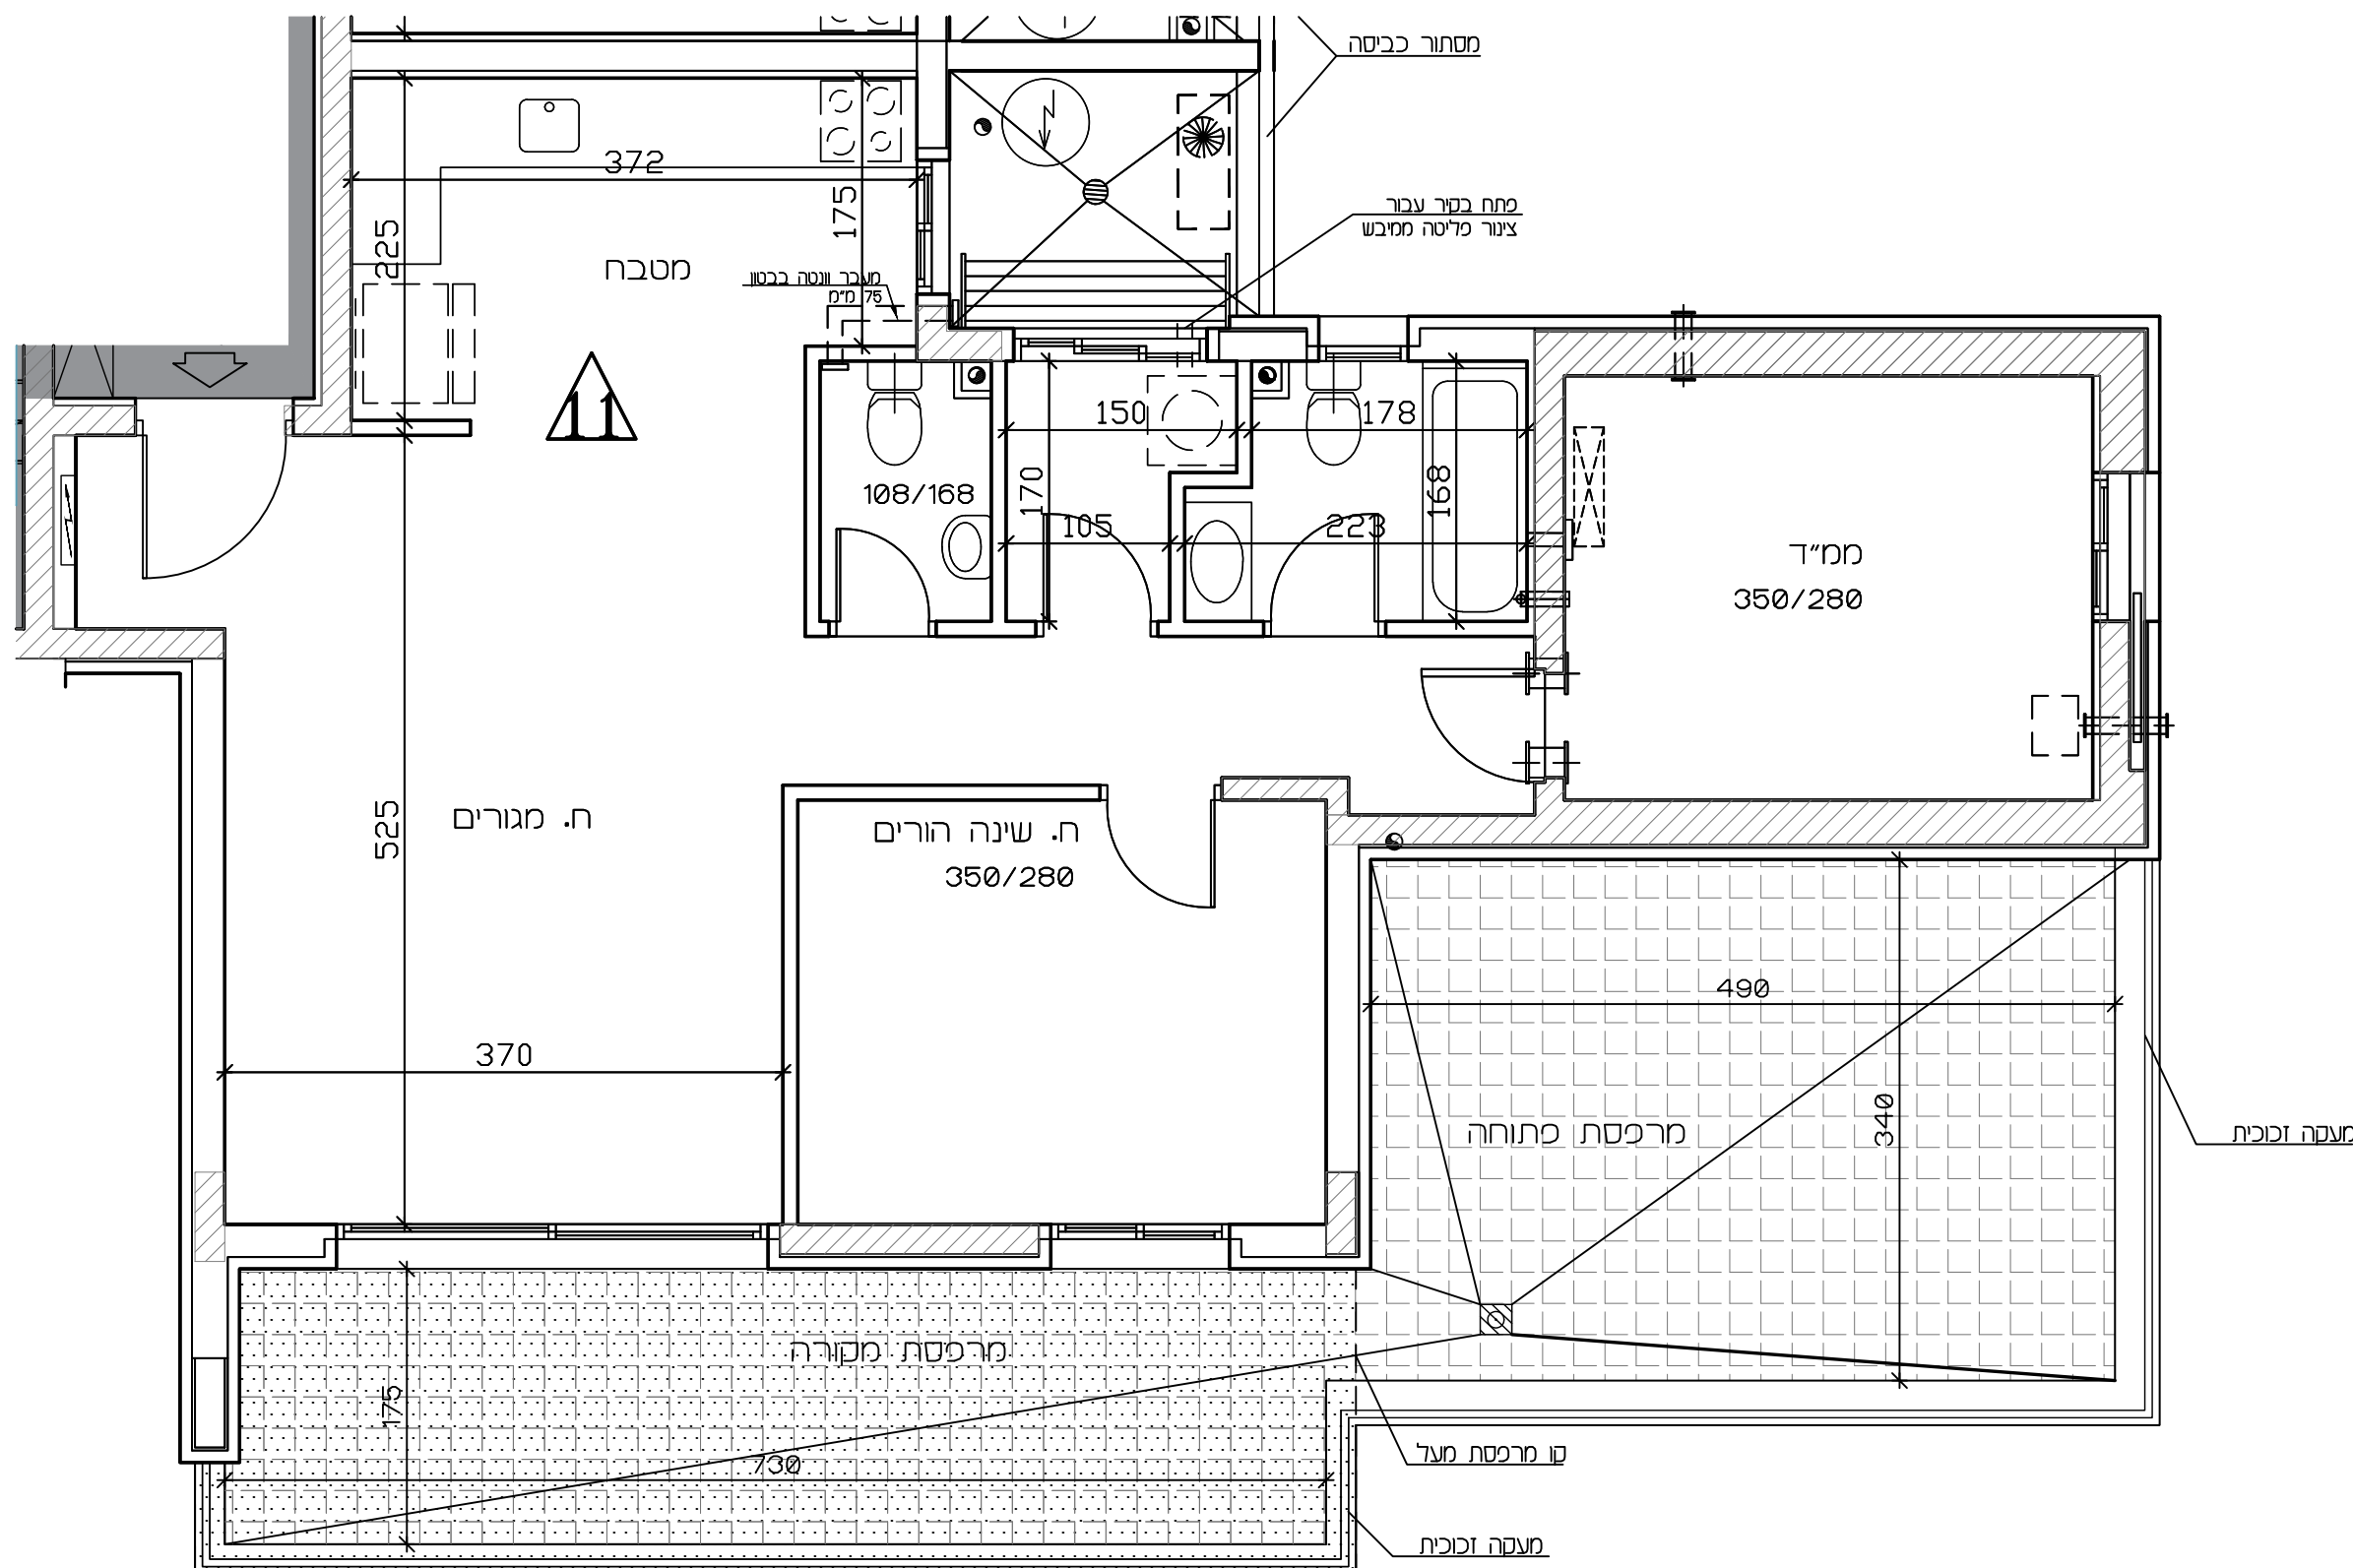[illegible]

תכנית זו כפופה לשינויים עפ"י היתר בנייה לבניין שטרם התקבל.

שיוחלו שינויים מהותיים בין תכנית זו לבין התכניות שתאושר בהיתר הבנייה, יחולו הוראות הסכם המכר.

טרם הושלם תכנון ותאום עם יועצים יתכנו שינויים