



אופקים

309 יח"ד


תכנית מכר

מספר חדר	דירה	קומה	מספר בניין	טיפוס	מספר
3	15	4	16	C	1417
3	15	4	18	C	1417

16.06.2024	תאריך :	1	מהדורה :	1:50	מ :
------------	---------	---	----------	------	-----

פ"י חוק המכר התשל"ד 1974 תיקון התשס"ח 2008
ראה הערות ומקרא בתחילת חוברת זו

תרשים קומה

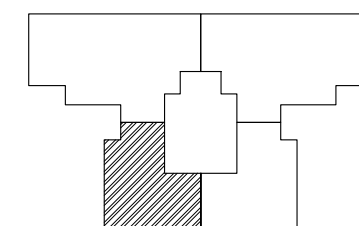

תרשים בנין

	35		36	
32	31		33	34
28	27		29	30
24	23		25	26
20	19		21	22
16	15		17	18
12	11		13	14
8	7		9	10
4	3		5	6
2	1		37	38


חת'מות

חתימת הקונה:

חתימת המוכר:

תאריך:

מקרא – הצעה לחיקום בלבד

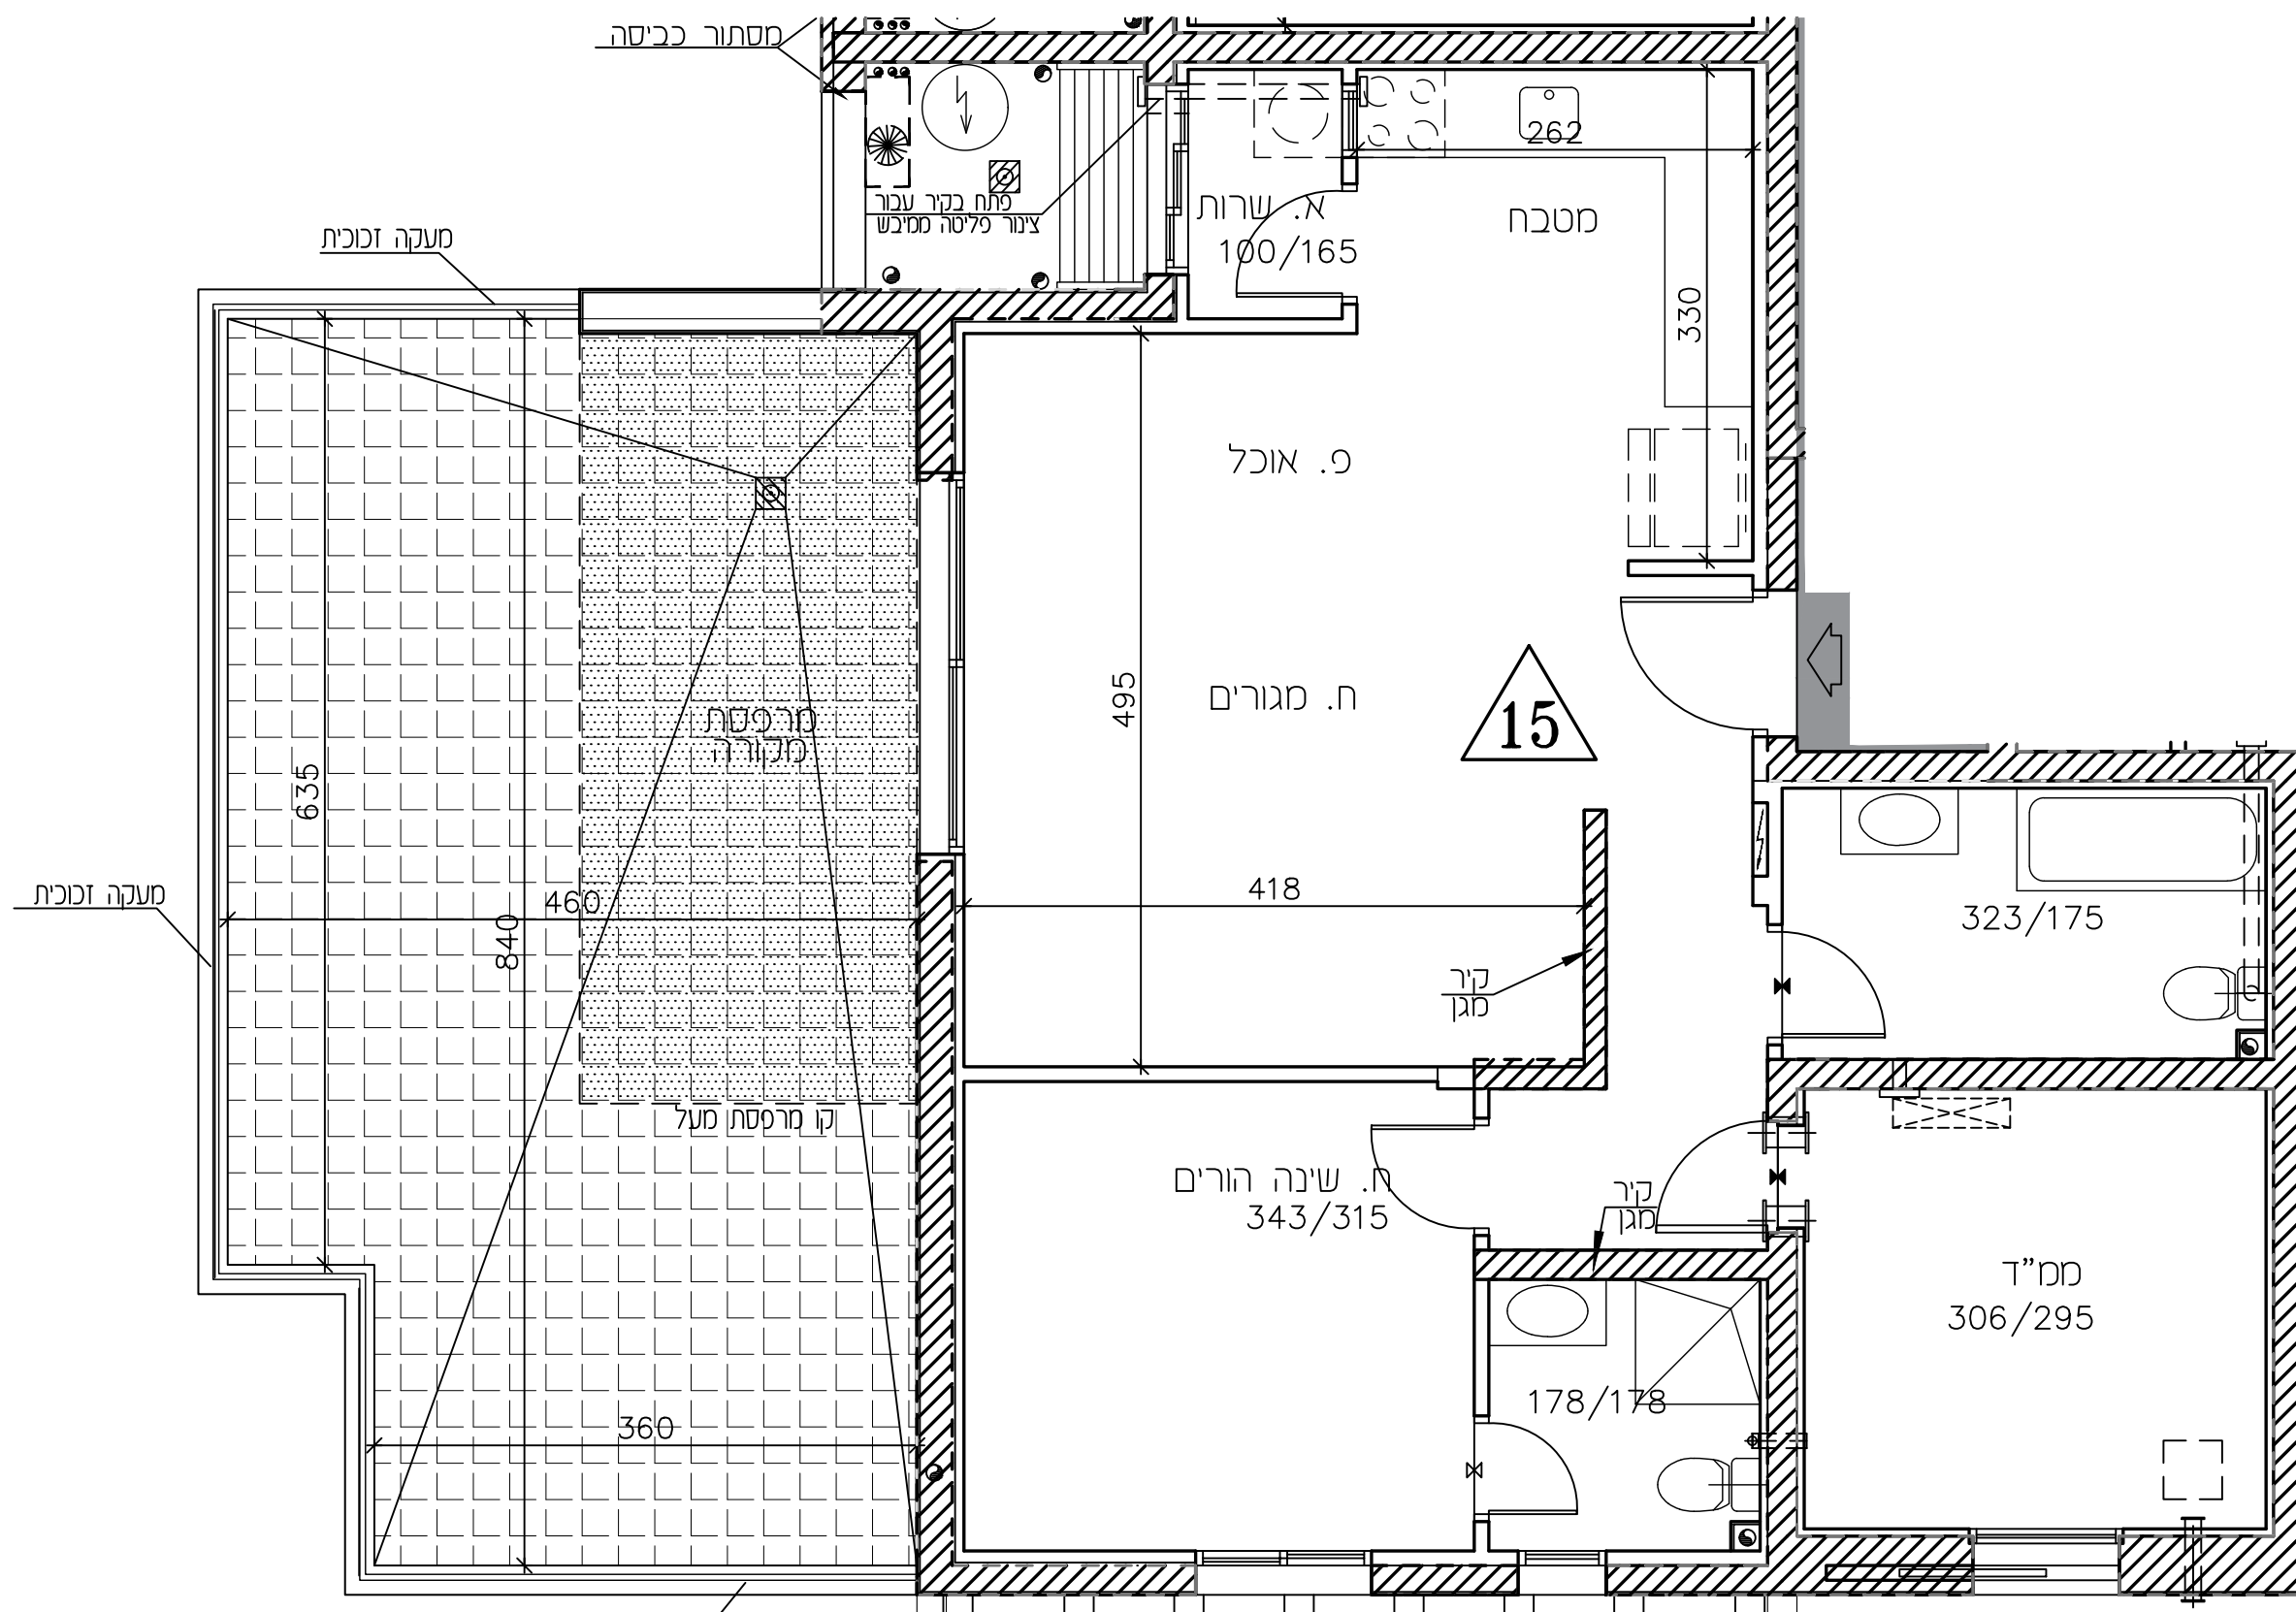[illegible]

בניין 16 בניין 18



תכנית זו כפופה לשינויים עפ"י היתר בנייה לבנין שטרם התקבל.

שיחולו שינויים מהותיים ביו תכנית זו לבין התכניות שתאושר בהיתר הבנייה, יחולו הוראות הסכם המכר.

טרם הושלם תכנון ותאום עם יועצים יתכנו שינויים