

אופקים
309 יח"ד


תכנית מכר

גרש: 1050	טיפוס:
מס': 1	מהדורה: 1
מחמה: 1	תאריך: 16.06.2024


כ"י חוק המכר התשל"ד 1974 תיקון התשס"ח 2008

יאה הערות ומסרא בתחילת חוברת זו

תרשים הכרויקט
חלק ממתחם 10

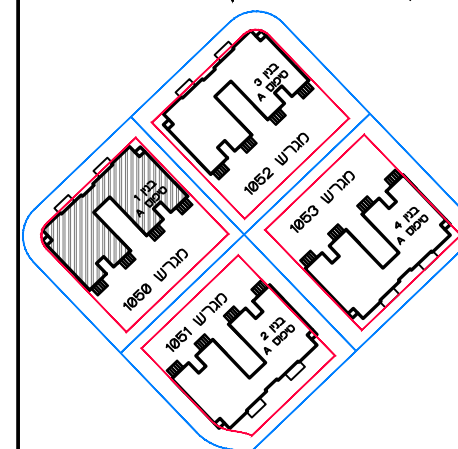

תרשים הבניין

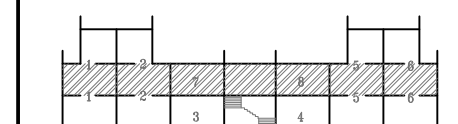


חתימות

חתימת הקונה:

חתימת המוכר:

תאריך:

זוקרא - הצעה למיקום בלבד

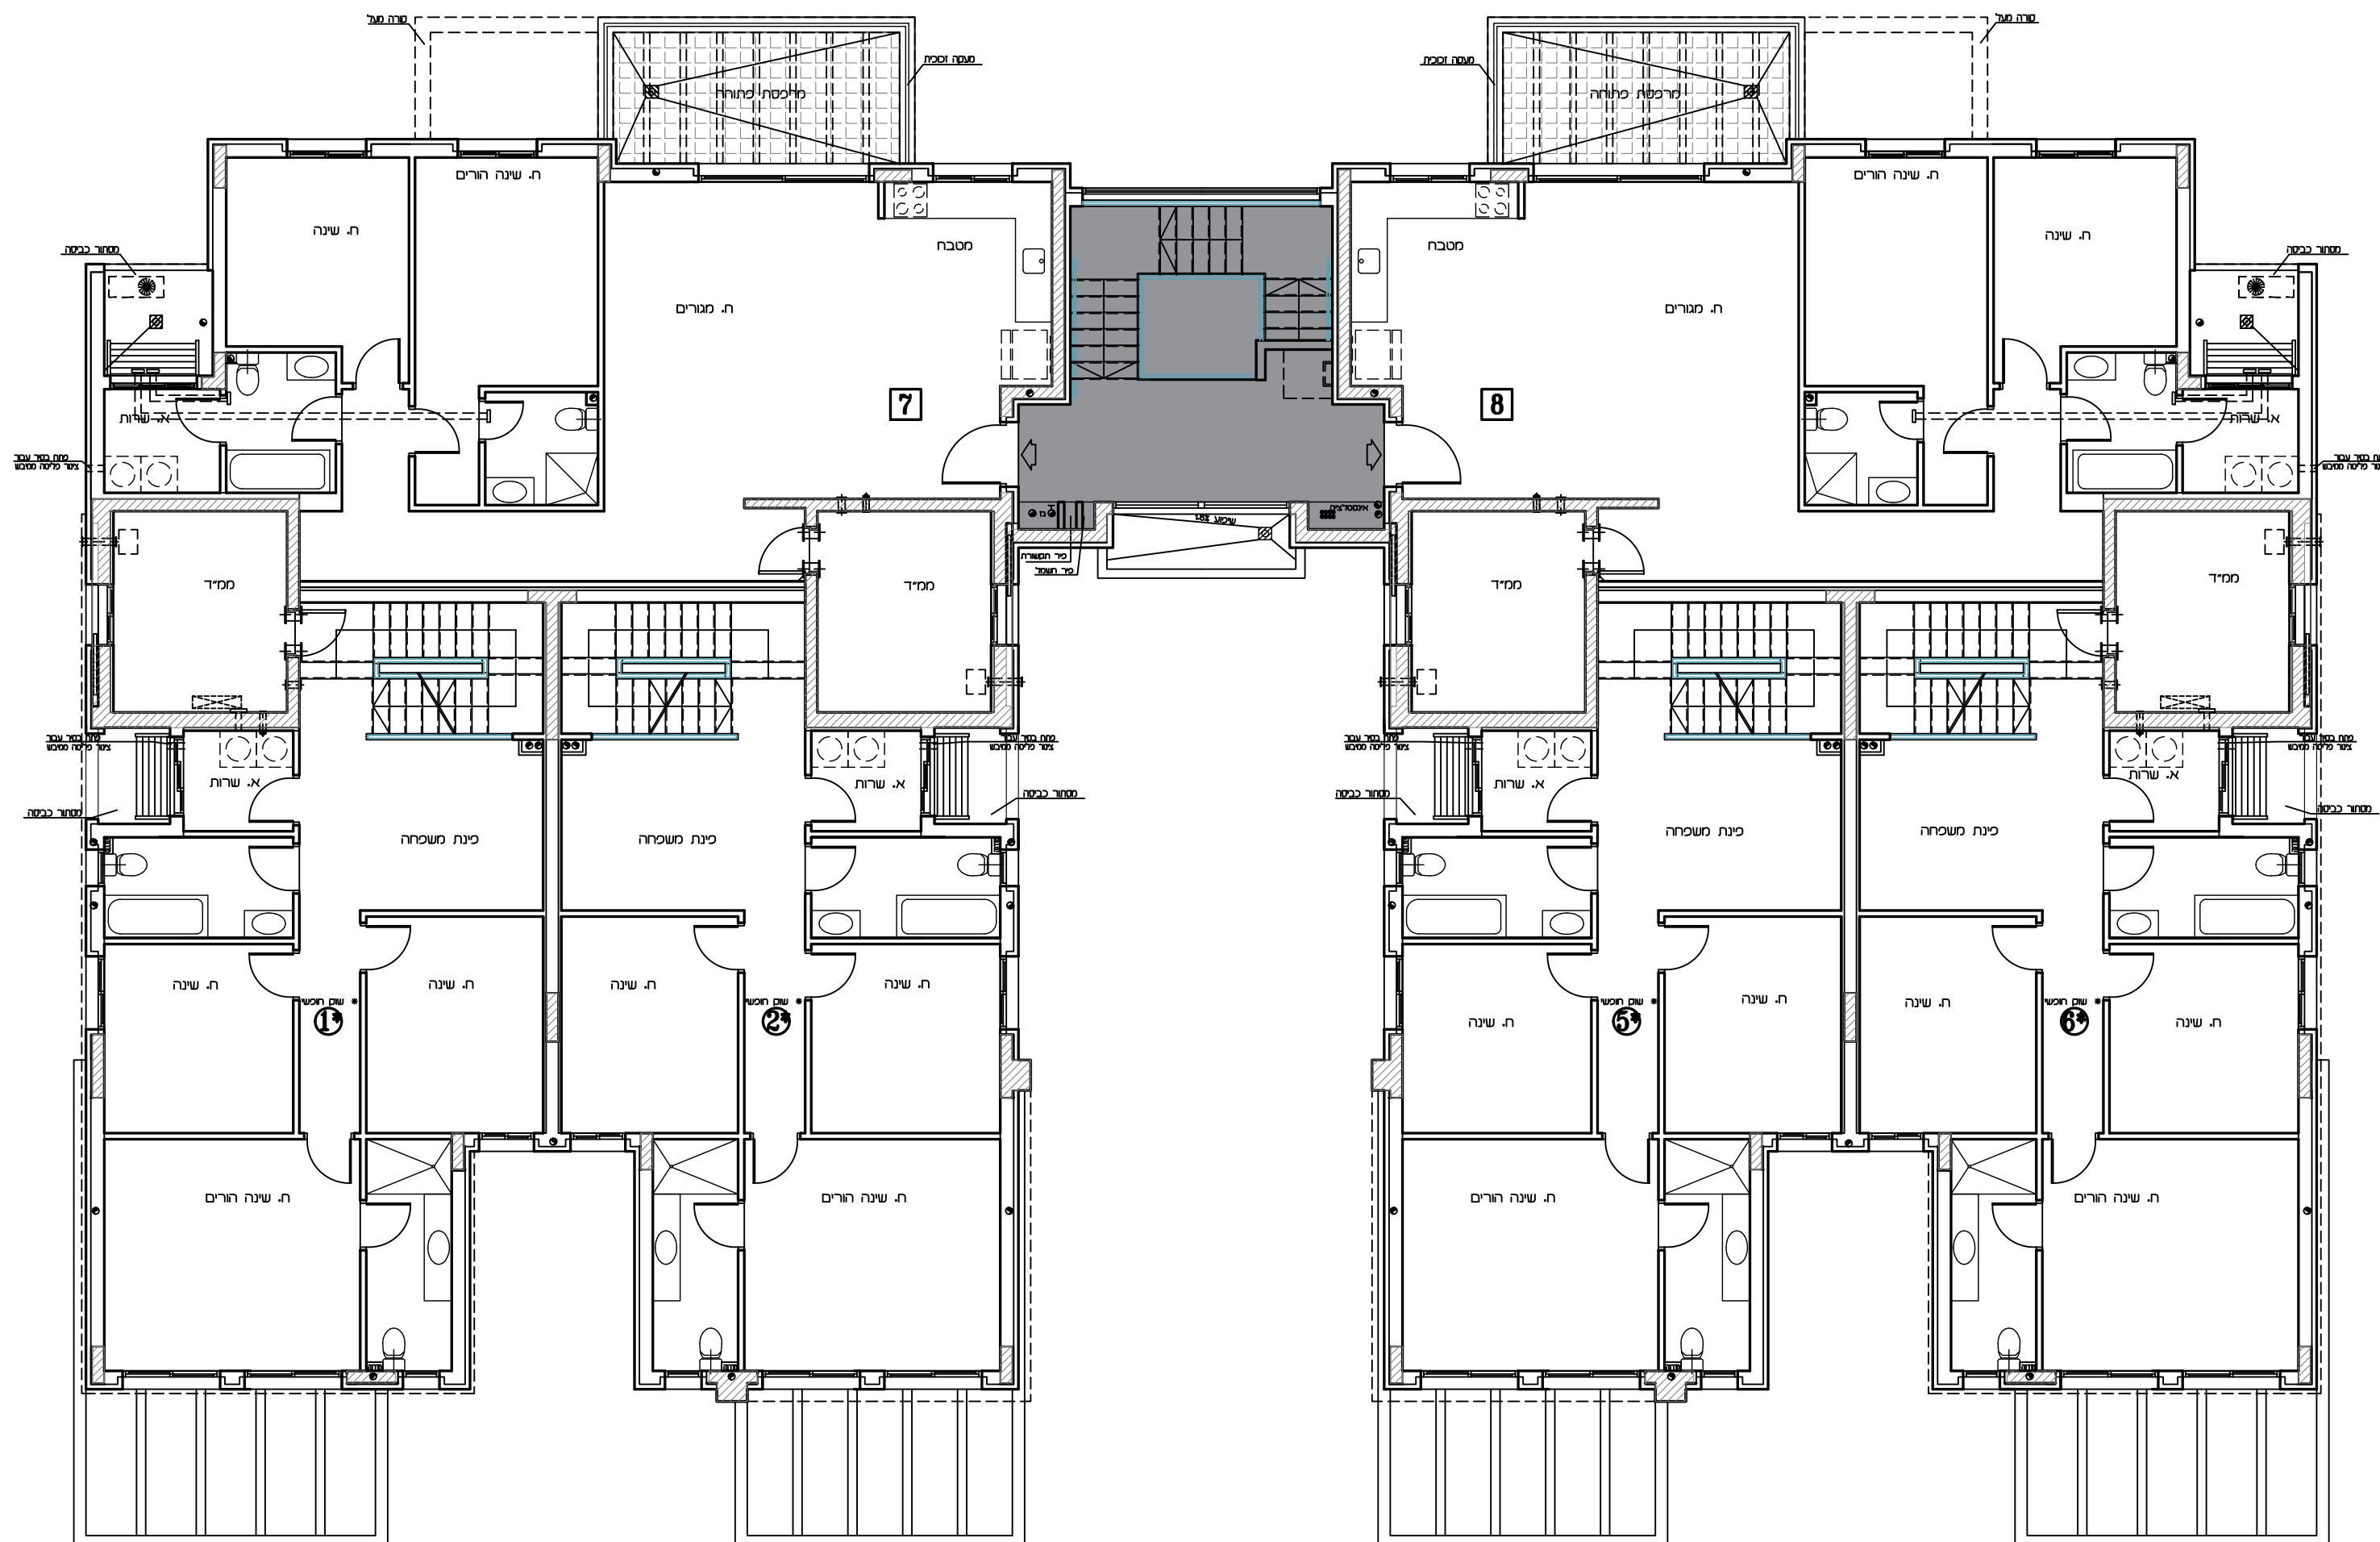[illegible]

טיכום A
תכנית קומה א'
ק.מ. 1:100



תכנית זו כפופה לשינויים עפ"י היתר בנייה לבניין שטרם התקבל.

ככל שיחולו שינויים מהותיים בין תכנית זו לבין התכניות שתאושר בהיתר הבנייה, יחולו הוראות הסכם המכר.

טרם הושלם תכנון ותאום עם יועצים יתכנו שינויים