



אופקים
309 יח"ד


תכנית מכר

מספר הדריש	דירה	קומה	מספר בניין	טיפוס	מחיר
3	22,26,30	5-7	16	C	1417
3	22,26,30	5-7	18	C	1417

16.06.2024	תאריך :	1	מהדורה :	1:50	ח' :
------------	---------	---	----------	------	------

כ"י חוק המכר התשל"ד 1974 תיקון התשס"ח 2008
ראה הערות ומקרא בתחילת חוברת זו

תרשים קומה

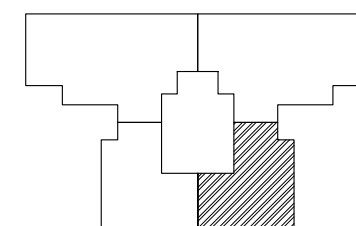

תרשים בנין

		35			36	
32	31				33	34
28	27				29	30
24	23				25	26
20	19				21	22
16	15				17	18
12	11				13	14
8	7				9	10
4	3				5	6
2	1				37	38


חת'מות

חתימת הקונה:

חתימת המוכר:

תאריך:

מקרא – הצעה למיקום בלבד

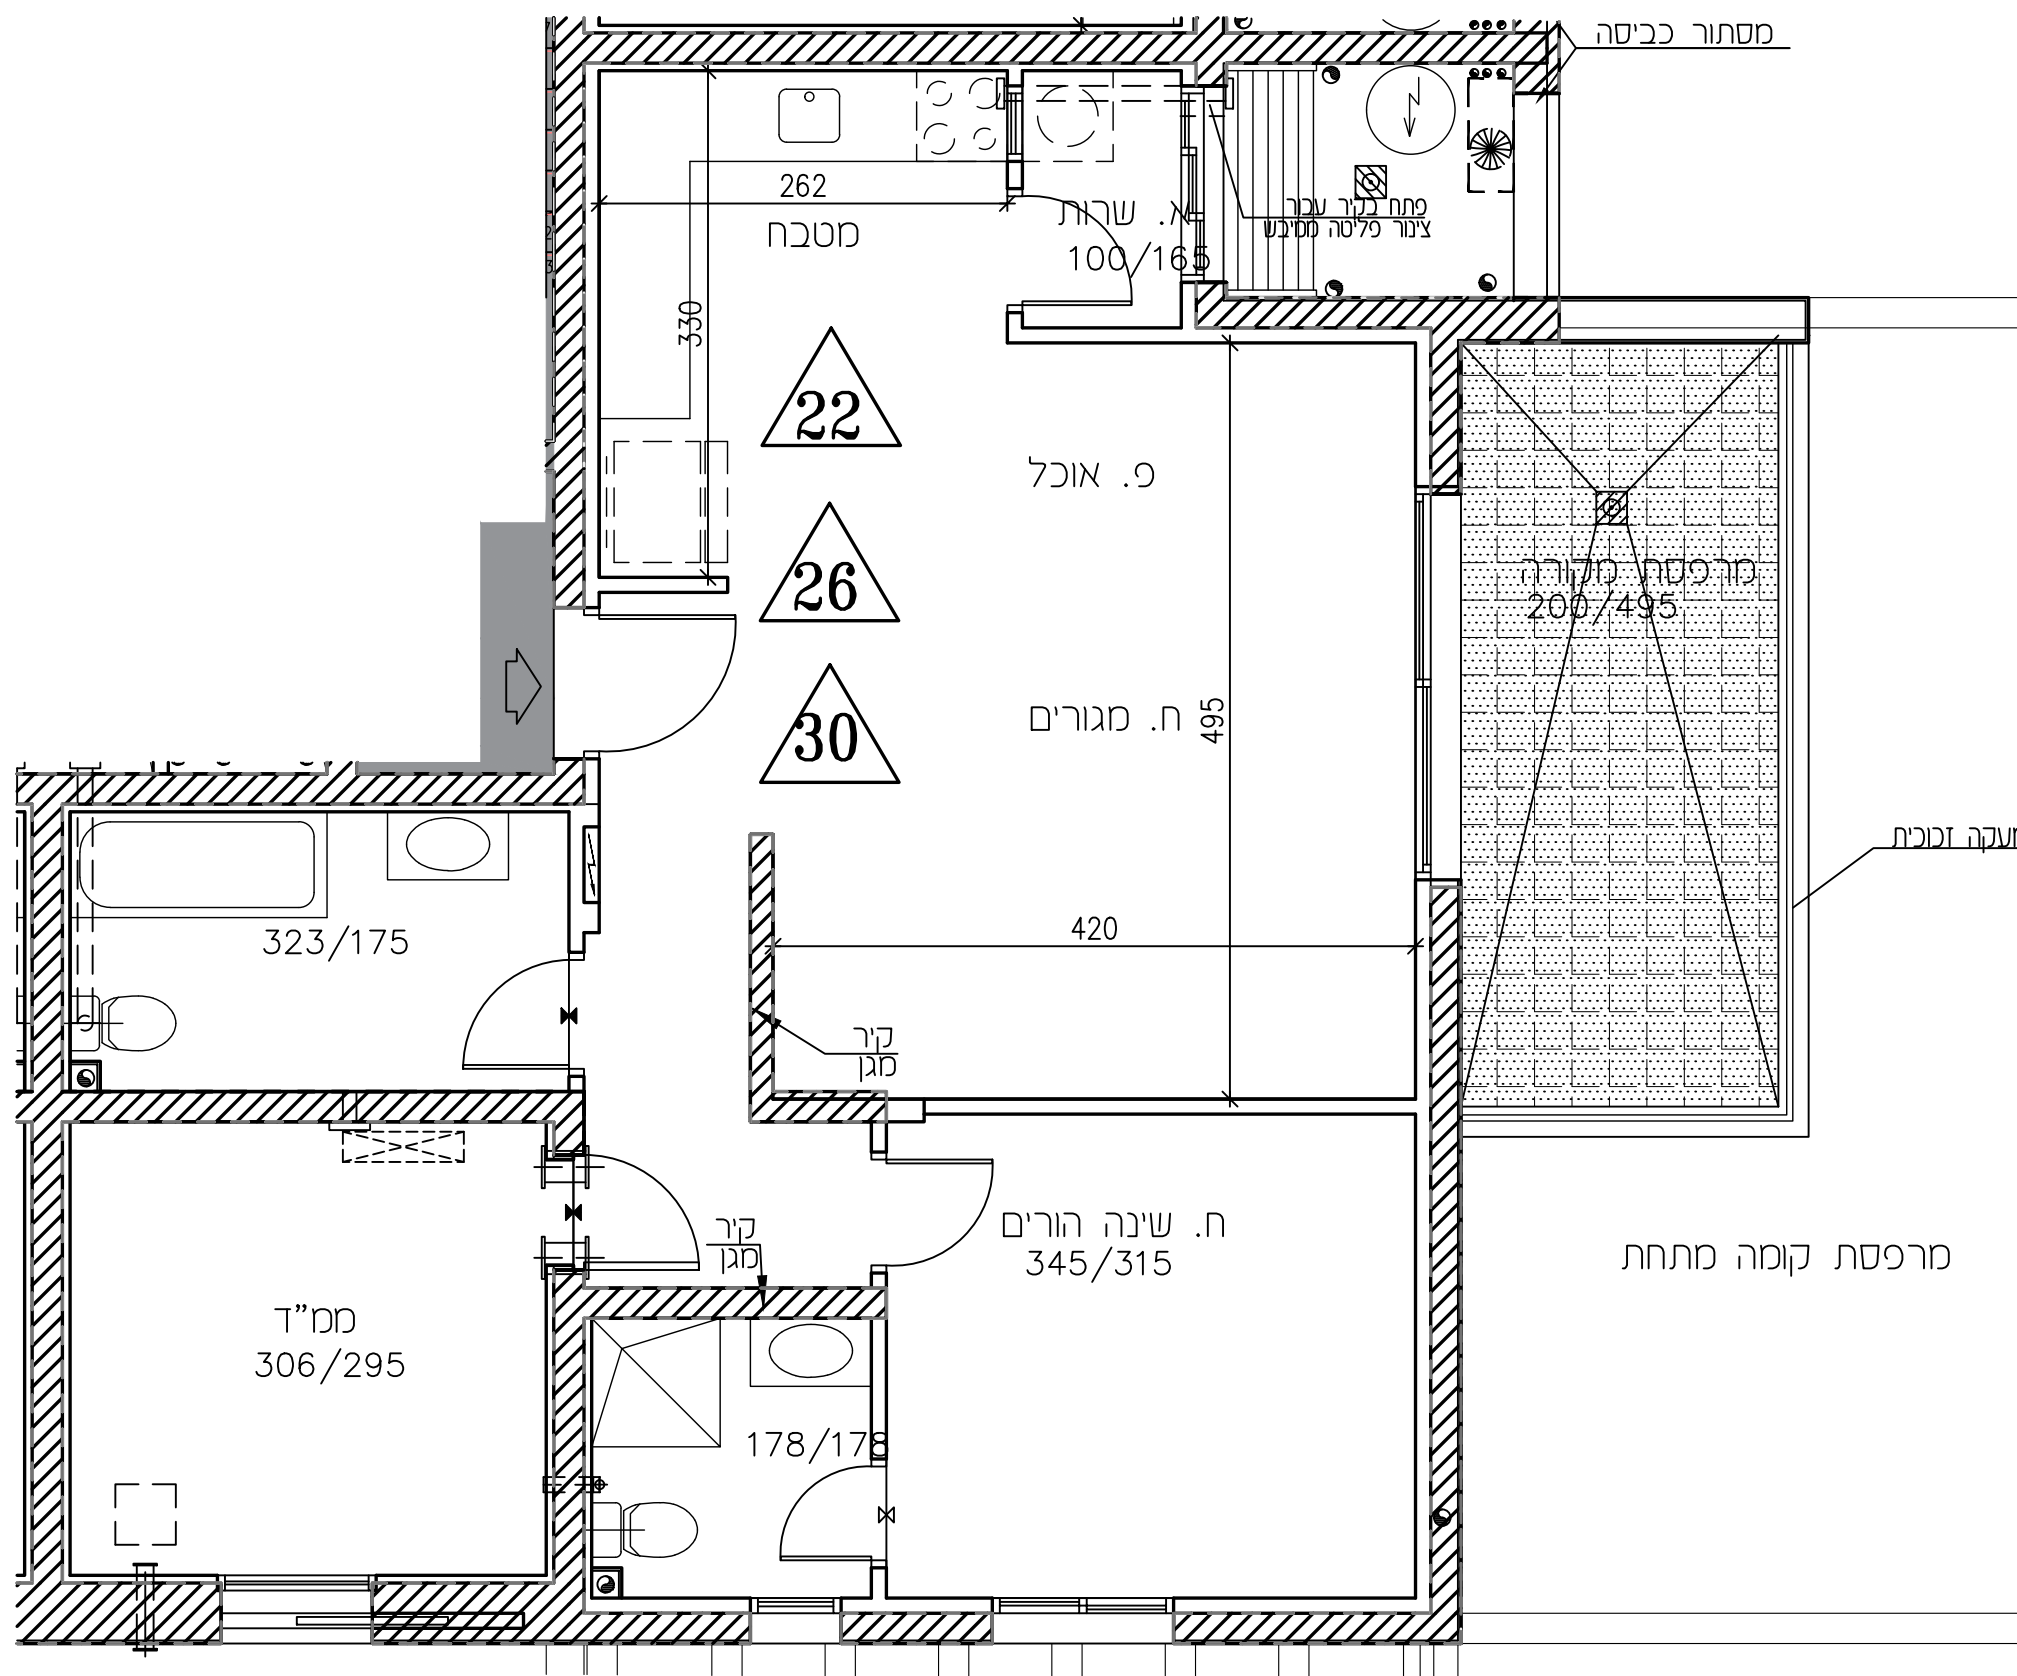[illegible]

בניין 16 בניין 18



תכנית זו כפופה לשינויים עפ"י היתר בנייה לבניין שטרם התקבל.

שיחולו שניוים מהותיים בין תכנית זו לבין התכניות שתאושר בהיתר הבנייה, יחולו הוראות הסכם המכר.

טרם הושלם תכנון ותאום עם יועצים יתכנו שינויים