



אופקים
309 יח"ד


תכנית מכר

מספר חדרים	דירה	קומה	מספר בניין	טיפוס	גורש
6	5	1	11	B2M	1324

16.06.2024 : תאריך : 1 מהדורה : 1:50 : מ"ג

לפי חוק המכר התשל"ד 1974 תיקון התשס"ח 2008
ראה הערות ומקרא בתחילת חוברת זו

תרשים קומה

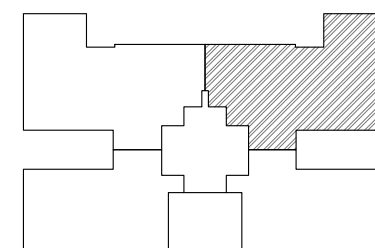

תרשים בנין

	19		18		
	17		16		
14	15		12	13	
10	11		8	9	
6	7		4	5	
3	לוי		1	2	

חתימות

חתימת הקונה:


חתימת המוכר:

תאריך:

זקרא - הצעה למיקום בלבד

[illegible]

קו מרפסת מעד

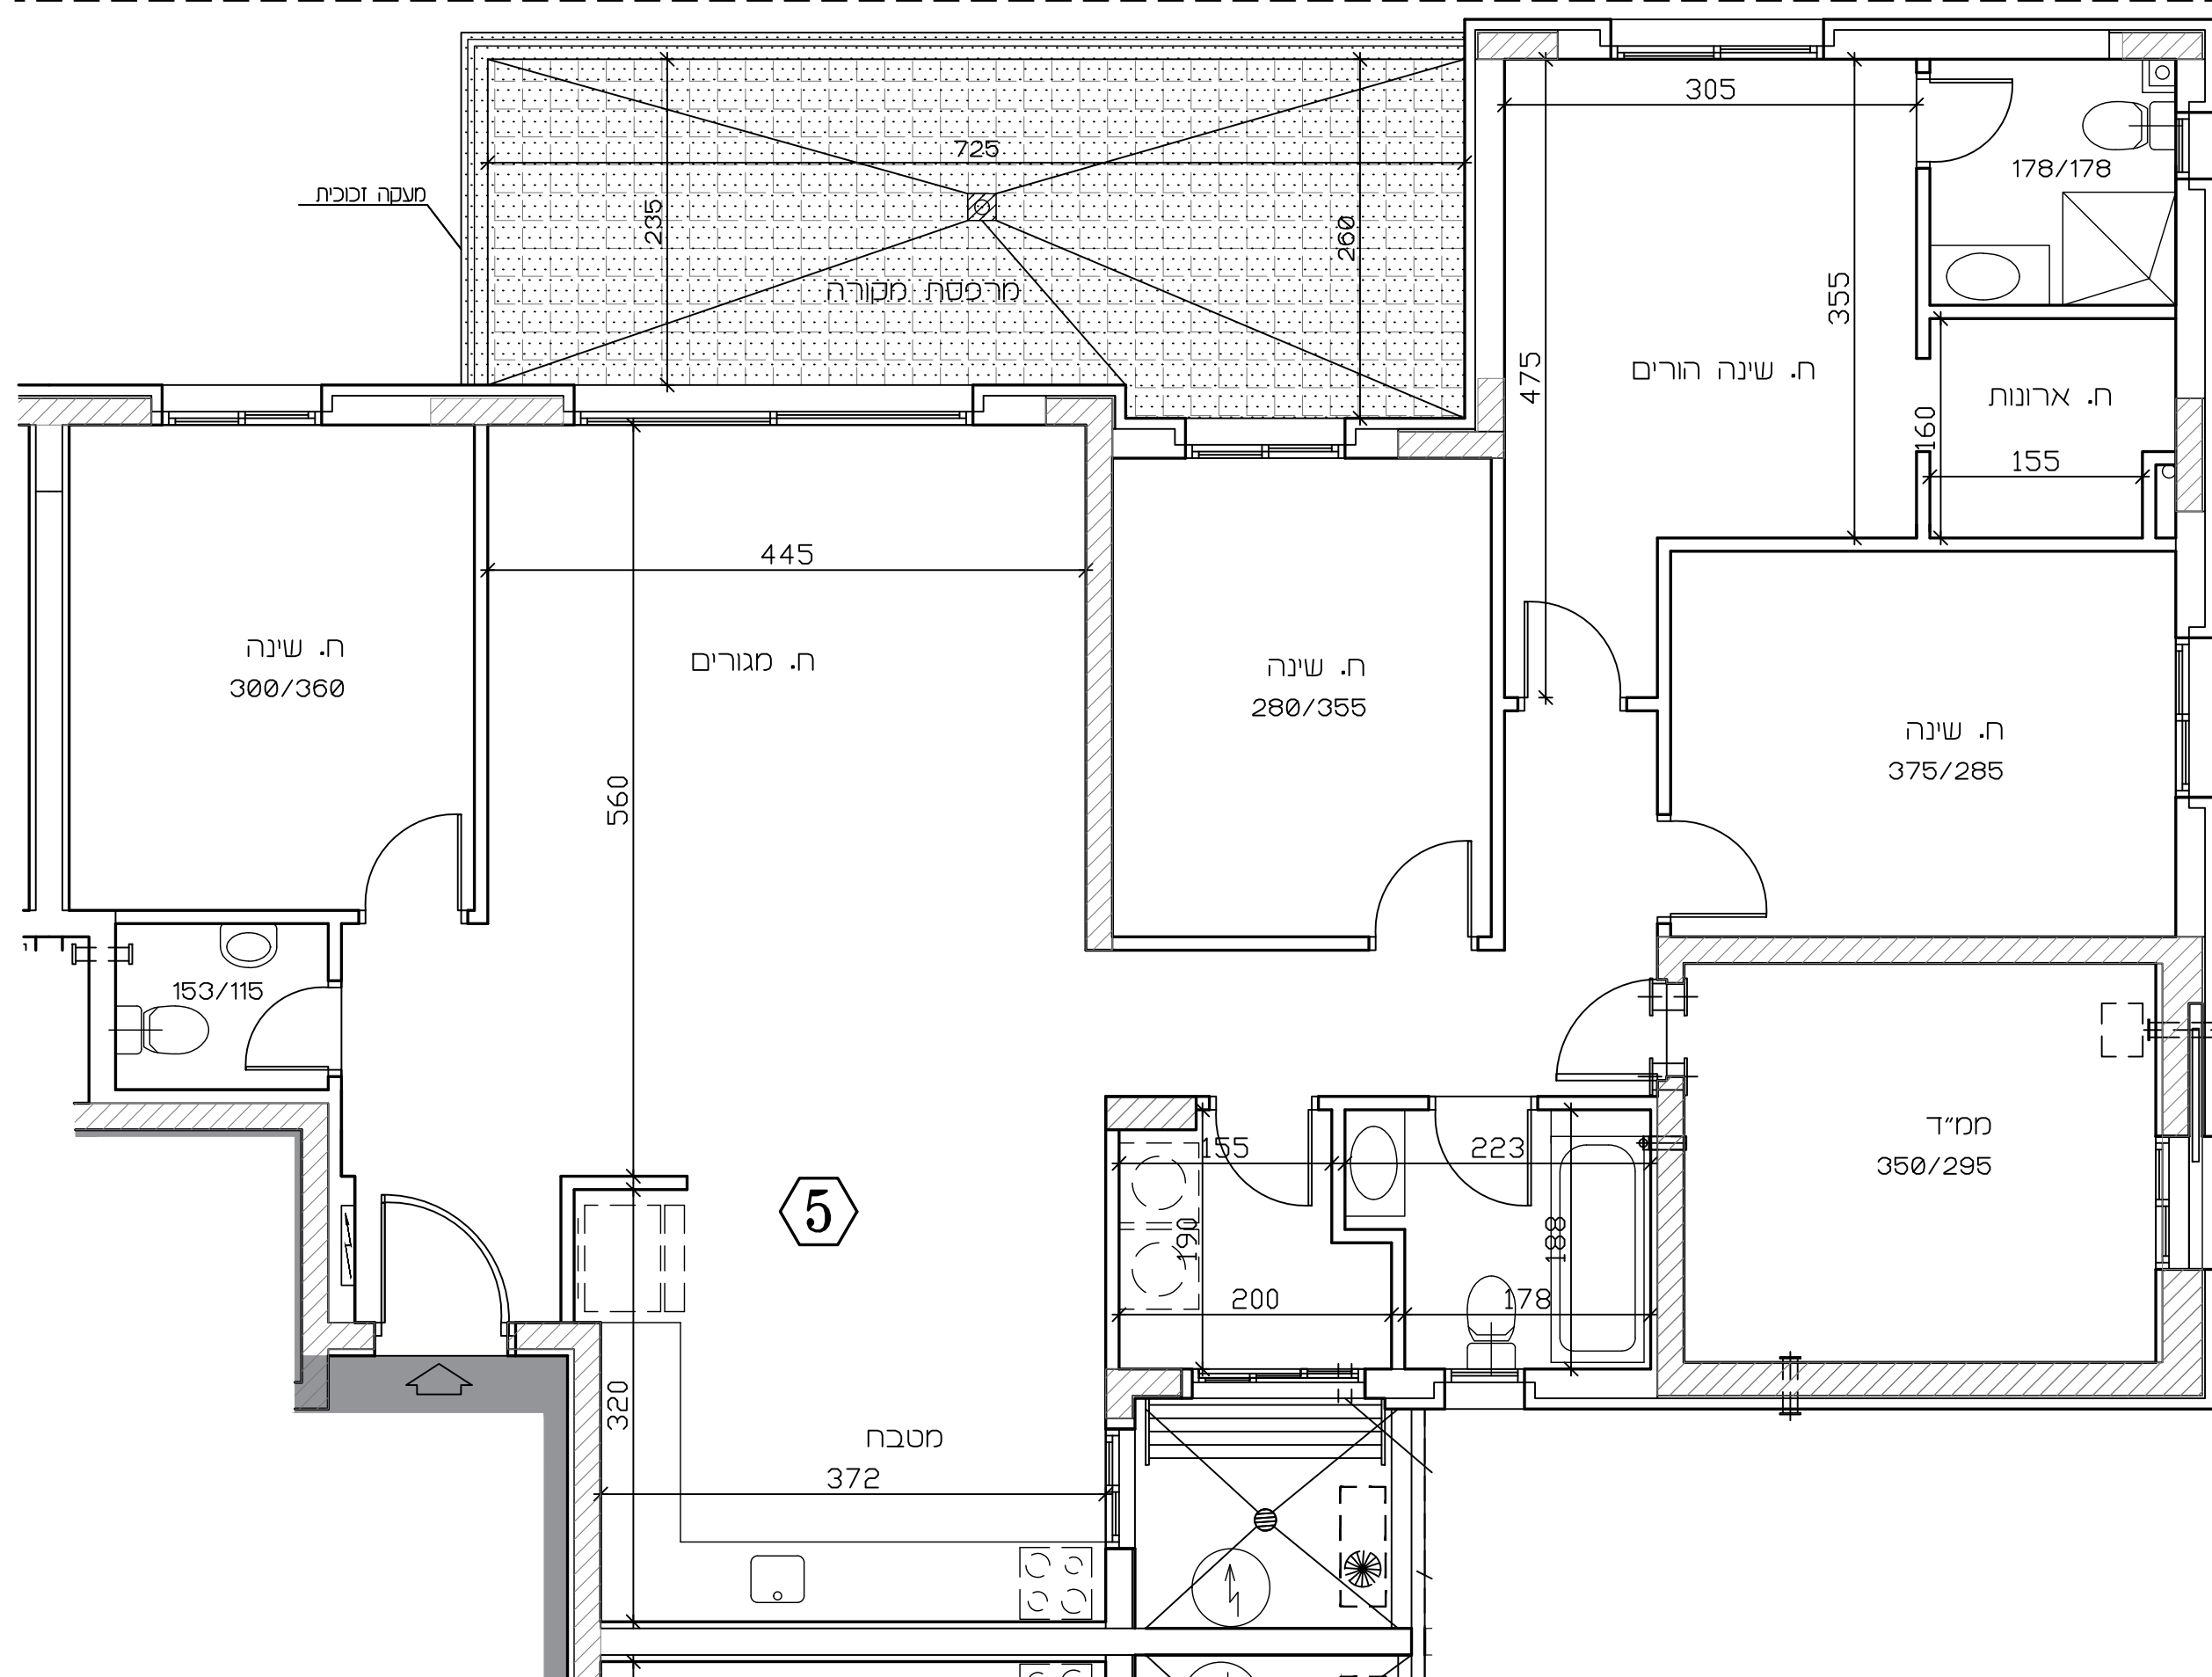

תכנית זו כפופה לשינויים עפ"י היתר בניה לבנין שטרם התקבל.

שיוחלו שינויים מהותיים בין תכנית זו לבין התכניות שתאושר בהיתר הבנייה, יחולו הוראות הסכם המכר.

טרגס הושלם תכנון ותאום עם יעצ'ים יתכנו שינויים