




אופקים
309 יח"ד

תכנית מכר


הגרש : 1054	טיפוס :
בניין חס' : 5	הדורה : 1
קומה : 1	תאריך : 16.06.2024

כ"י חוק המכר התשל"ד 1974 תיקון התשס"ח 2008

יאה הערות ומקרא בתחילת חוברת זו

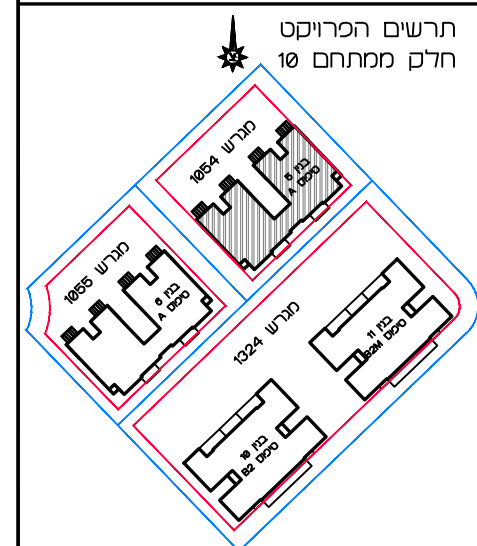

תרשים הבניין

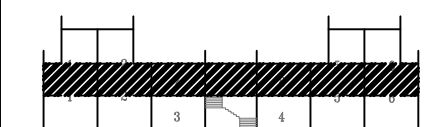


נימית

תימת הקונה:

תימת המוכר:

אָריר:

מקרא - הצעה למיקום בלבד

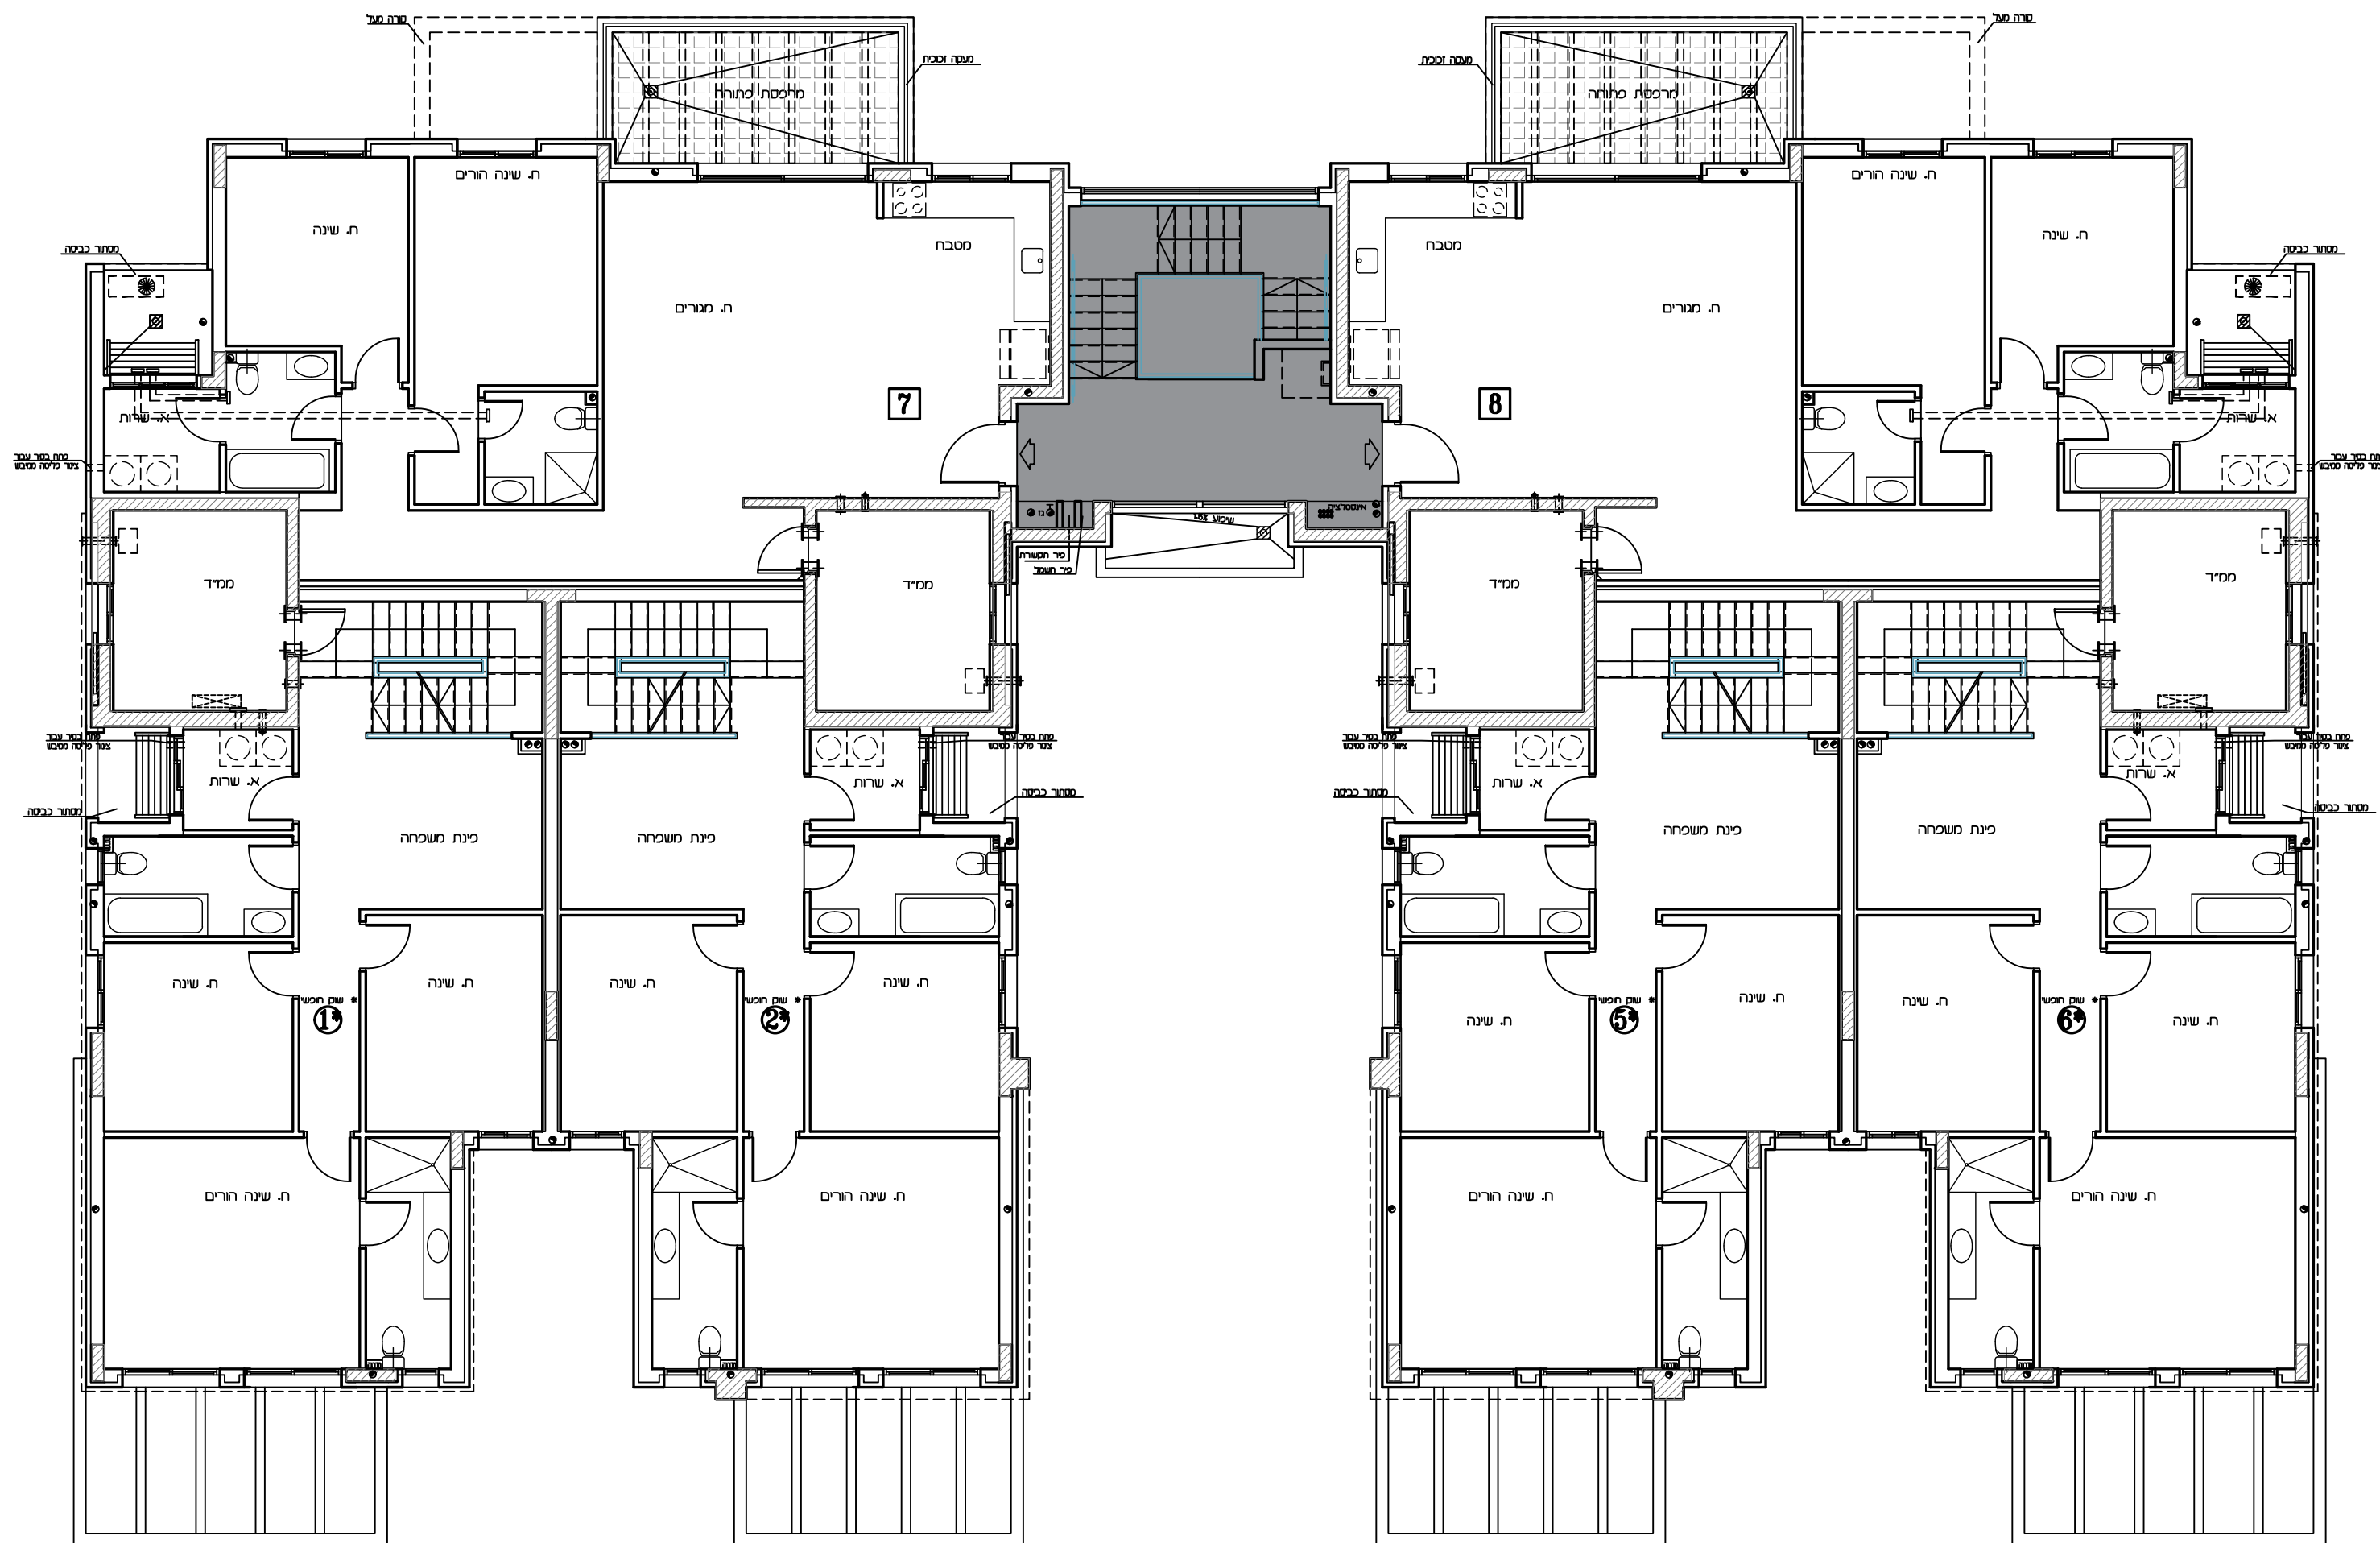[illegible]

טיכום A
 תכנית קומה א'
 ק.מ. 1:100



תכנית זו כפופה לשיוניים עפ"י היתר בנייה לבנין שטרם התקבל.

שיחולו שינויים מהותיים בין תכנית זו לבין התכנית שתאושר בהיתר הבנייה, יחולו הוראות הסכם המכר.

טרם הושלם תכנון ותאום עם יועצים יתכנו שינויים