

309 יח"ד


תכנית מכר

1324 :	מספר :
10 :	מספר :
2 :	מספר :


לפי חוק המכר התשל"ד 1974 תיקון התשס"ח 2008

ראה הערות ומקרא בתחילת חוברת זו

תרשים הפרויקט
חלק ממתחם 10

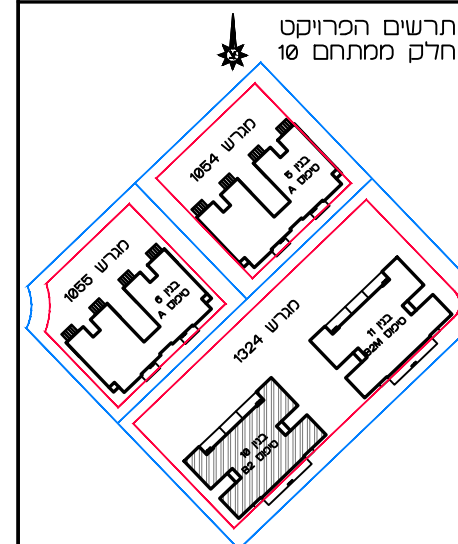

תרשים הבניין

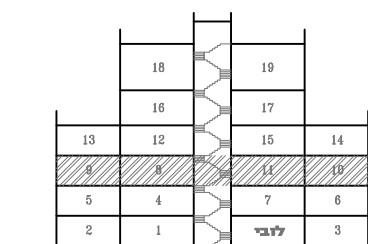


חתימות

חתימת הקונה:

חתימת המוכר:

תאריך:

מקרא – הצעה למיקום בלבד

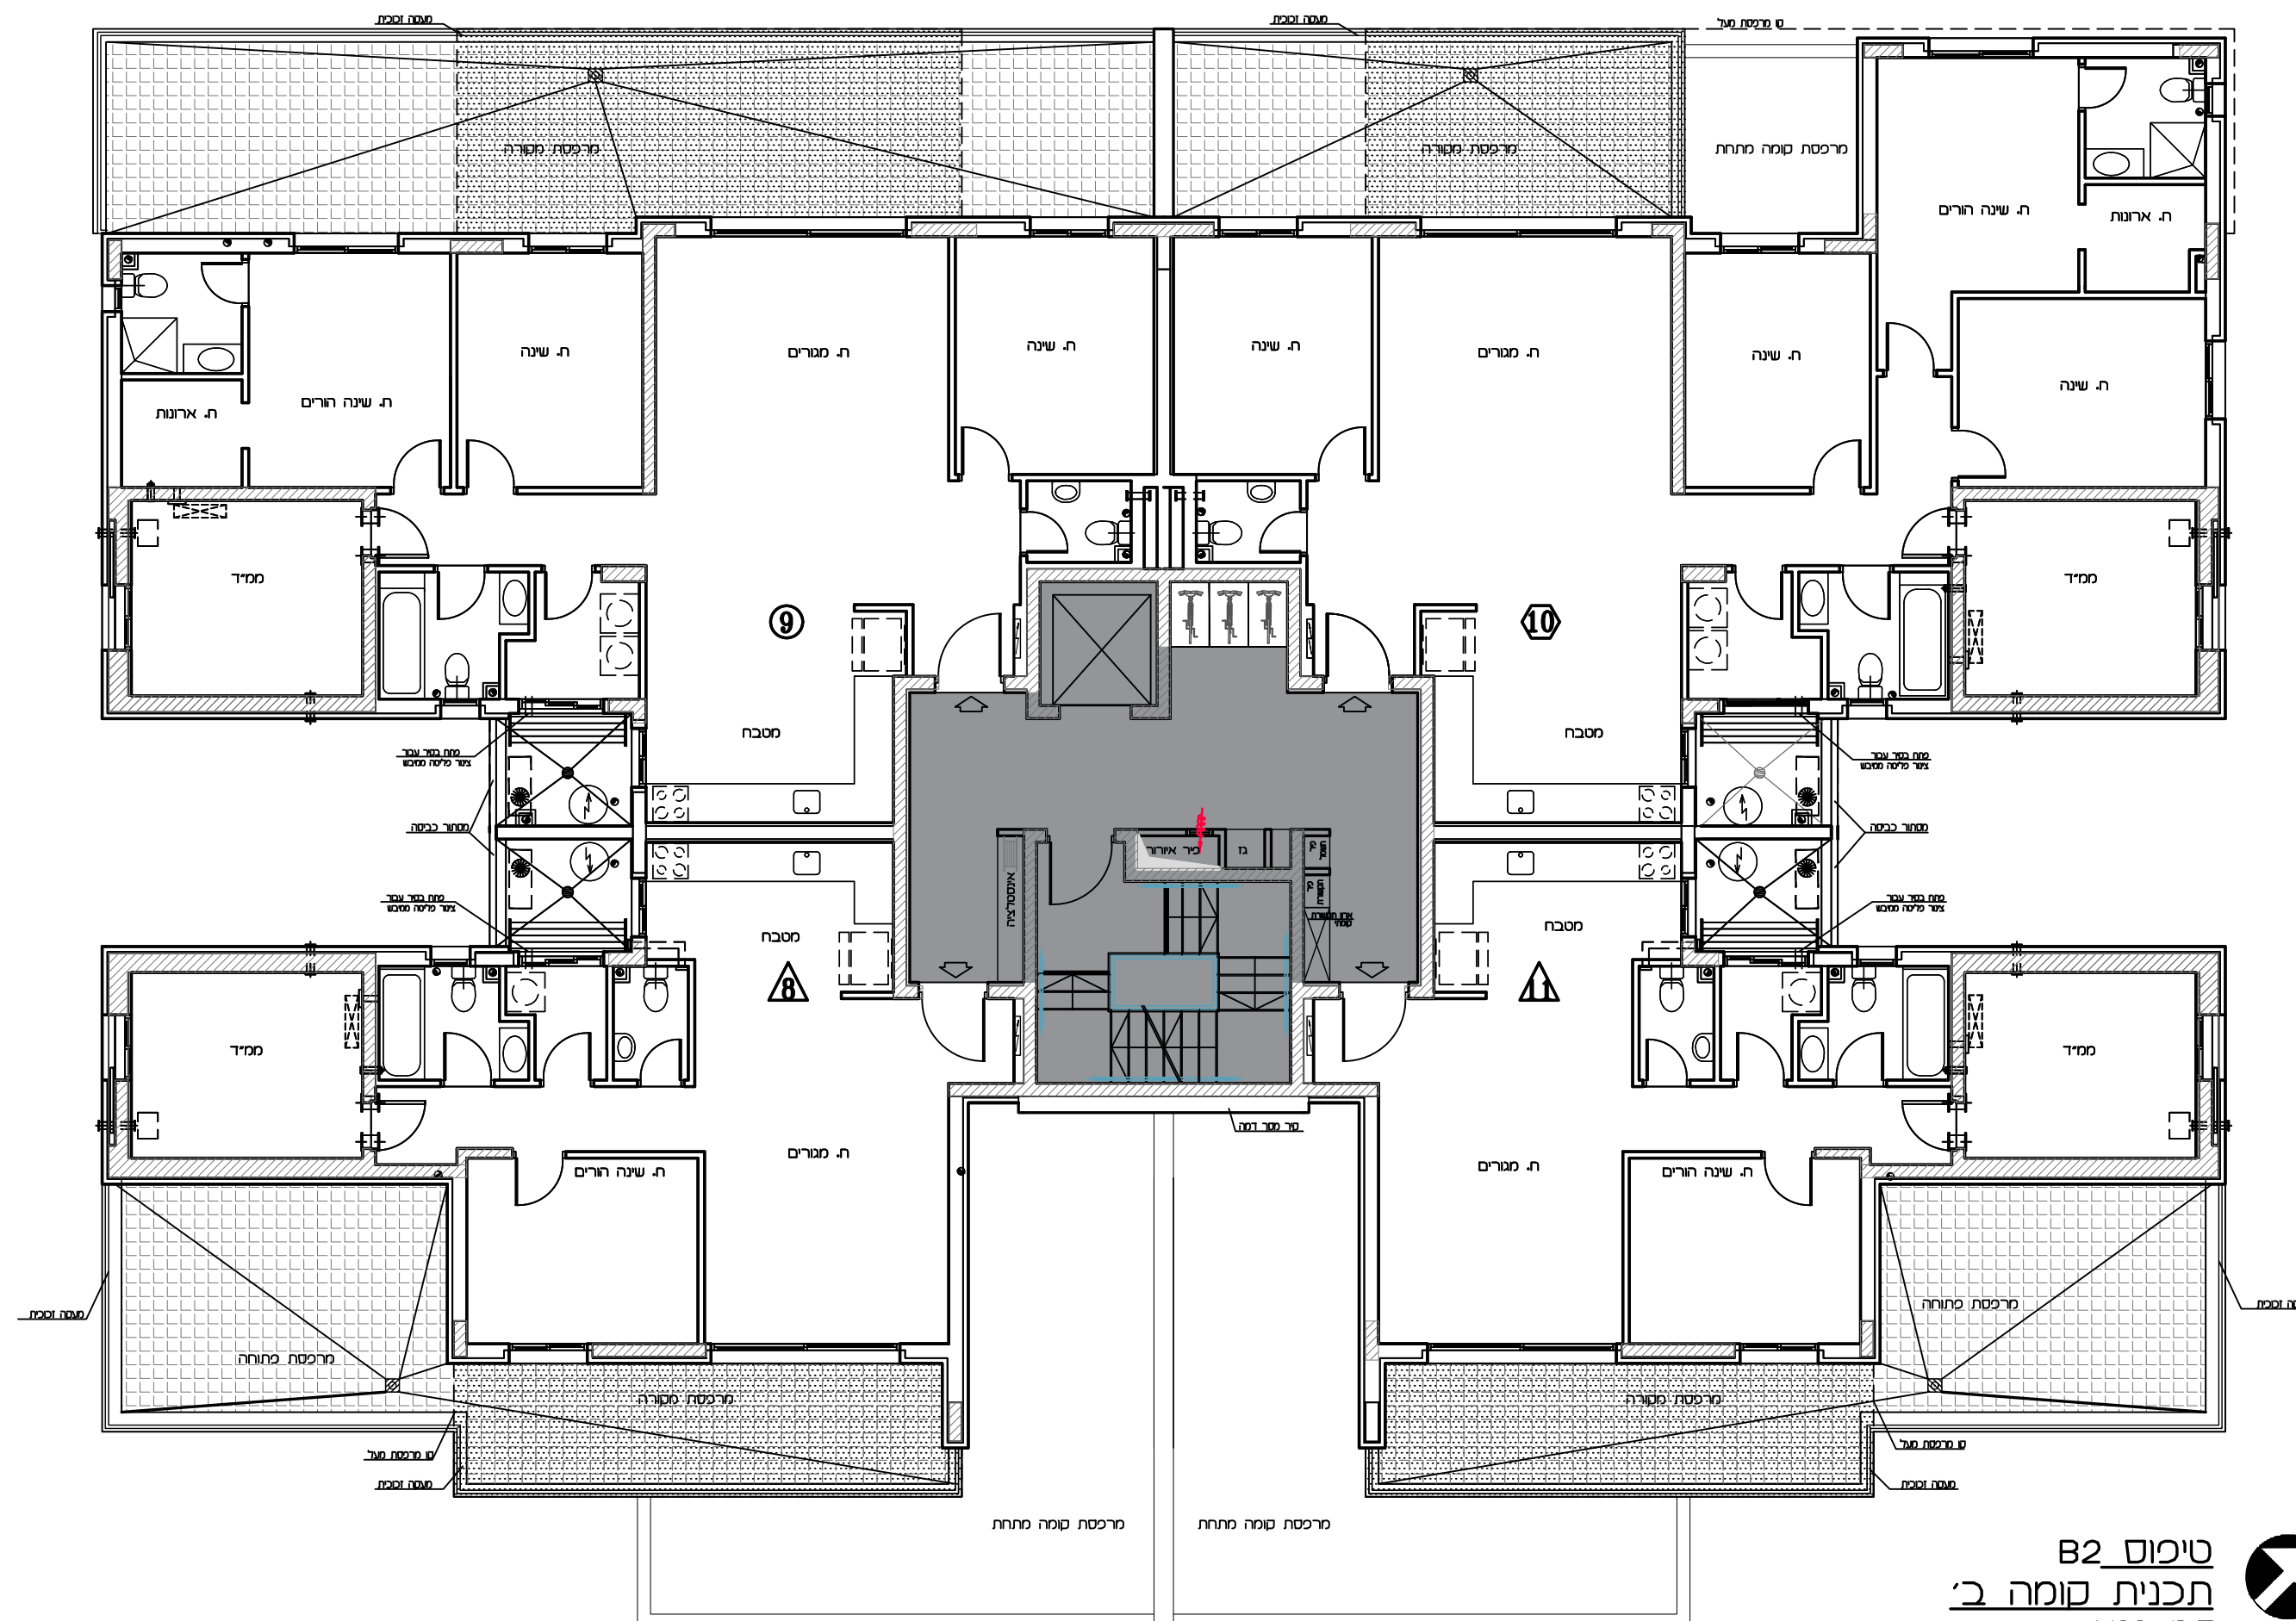[illegible]

טיכום B2
תכנית קומה ב'
ס.מ. 1:100



תכנית זו כפומה לשוניים עפ"י היתר בנייה לבנין שטרם התקבל.

ככל שיחולו שינויים מהותיים בין תכנית זו לבין התכניות שתאושר בהיתר הבנייה, יחולו הוראות הסכם המכר.

טרם הושלם תכנון ותאום עם יועצים יתכנו שינויים