



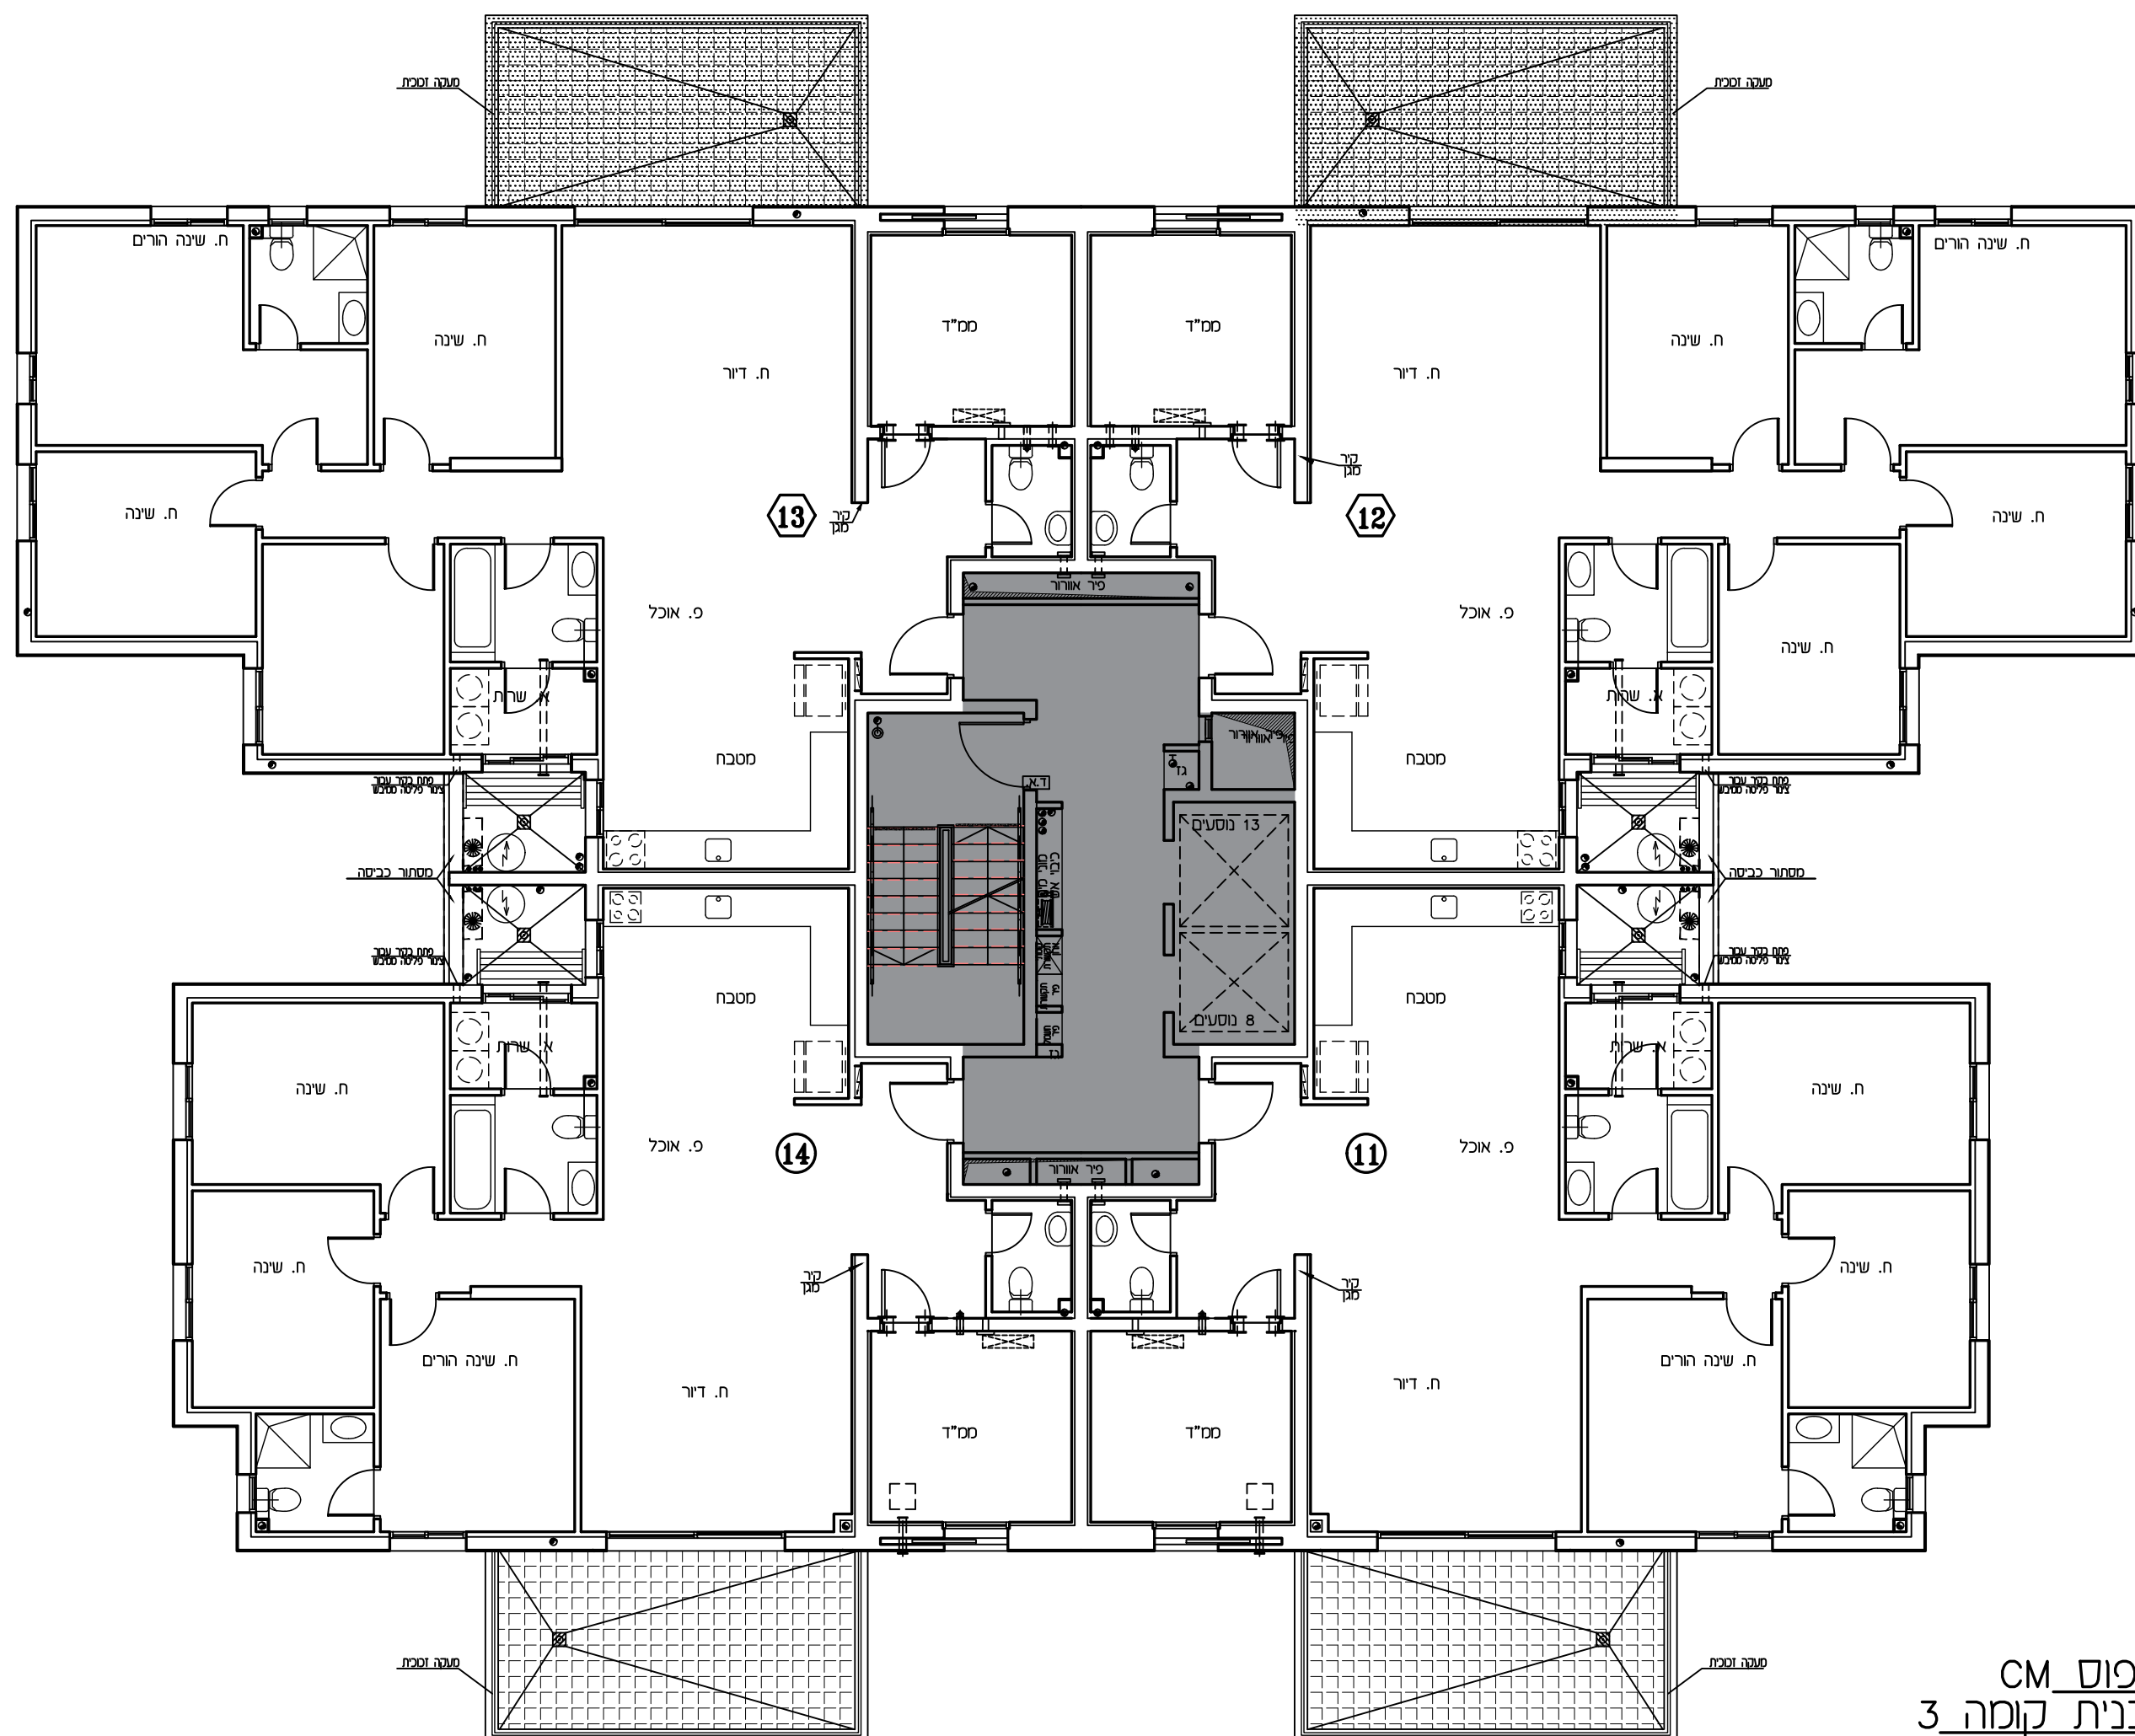
תכנית מכר

ראה הערות ומקרא בתחילת חוברת זו

חתימת הקונה:

חתימת המוכר:

תאריך:

[illegible]

ט"פ פ"ס CM
 תכנית קומה 3
 ק.מ. 1:100

ככל שיחולו שינויים מהותיים בין תכנית זו לבין התכניות שתאושר בהיתר הבנייה, יחולו הוראות הסכם המכר.

טרם הושלם תכנון ותאום עם יועצים יתכנו שינויים