



אופקים
309 יח"ד


תכנית מכר

הגרש : 1098	טיפוס : A1
בניין חס' : 14	הדורה : 1
קומה : 1	תאריך : 16.06.2024


לפי חוק המכר התשל"ד 1974 תיקון התשס"ח 2008

ראה הערות ומקרא בתחילת חוברת זו

תרשים הכרויות
חלק ממתחם 16

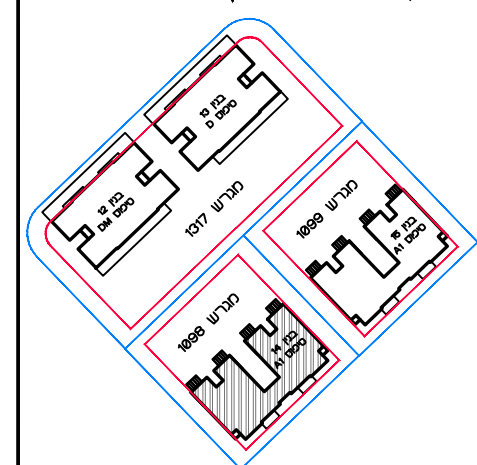

תרשים הבניין

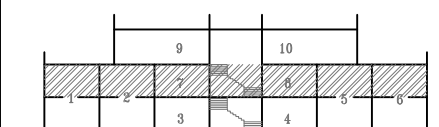


חתימות

חתימת הקונה:

חתימת המוכר:

תאריך:

מקרא - הצעה למיקום בלבד

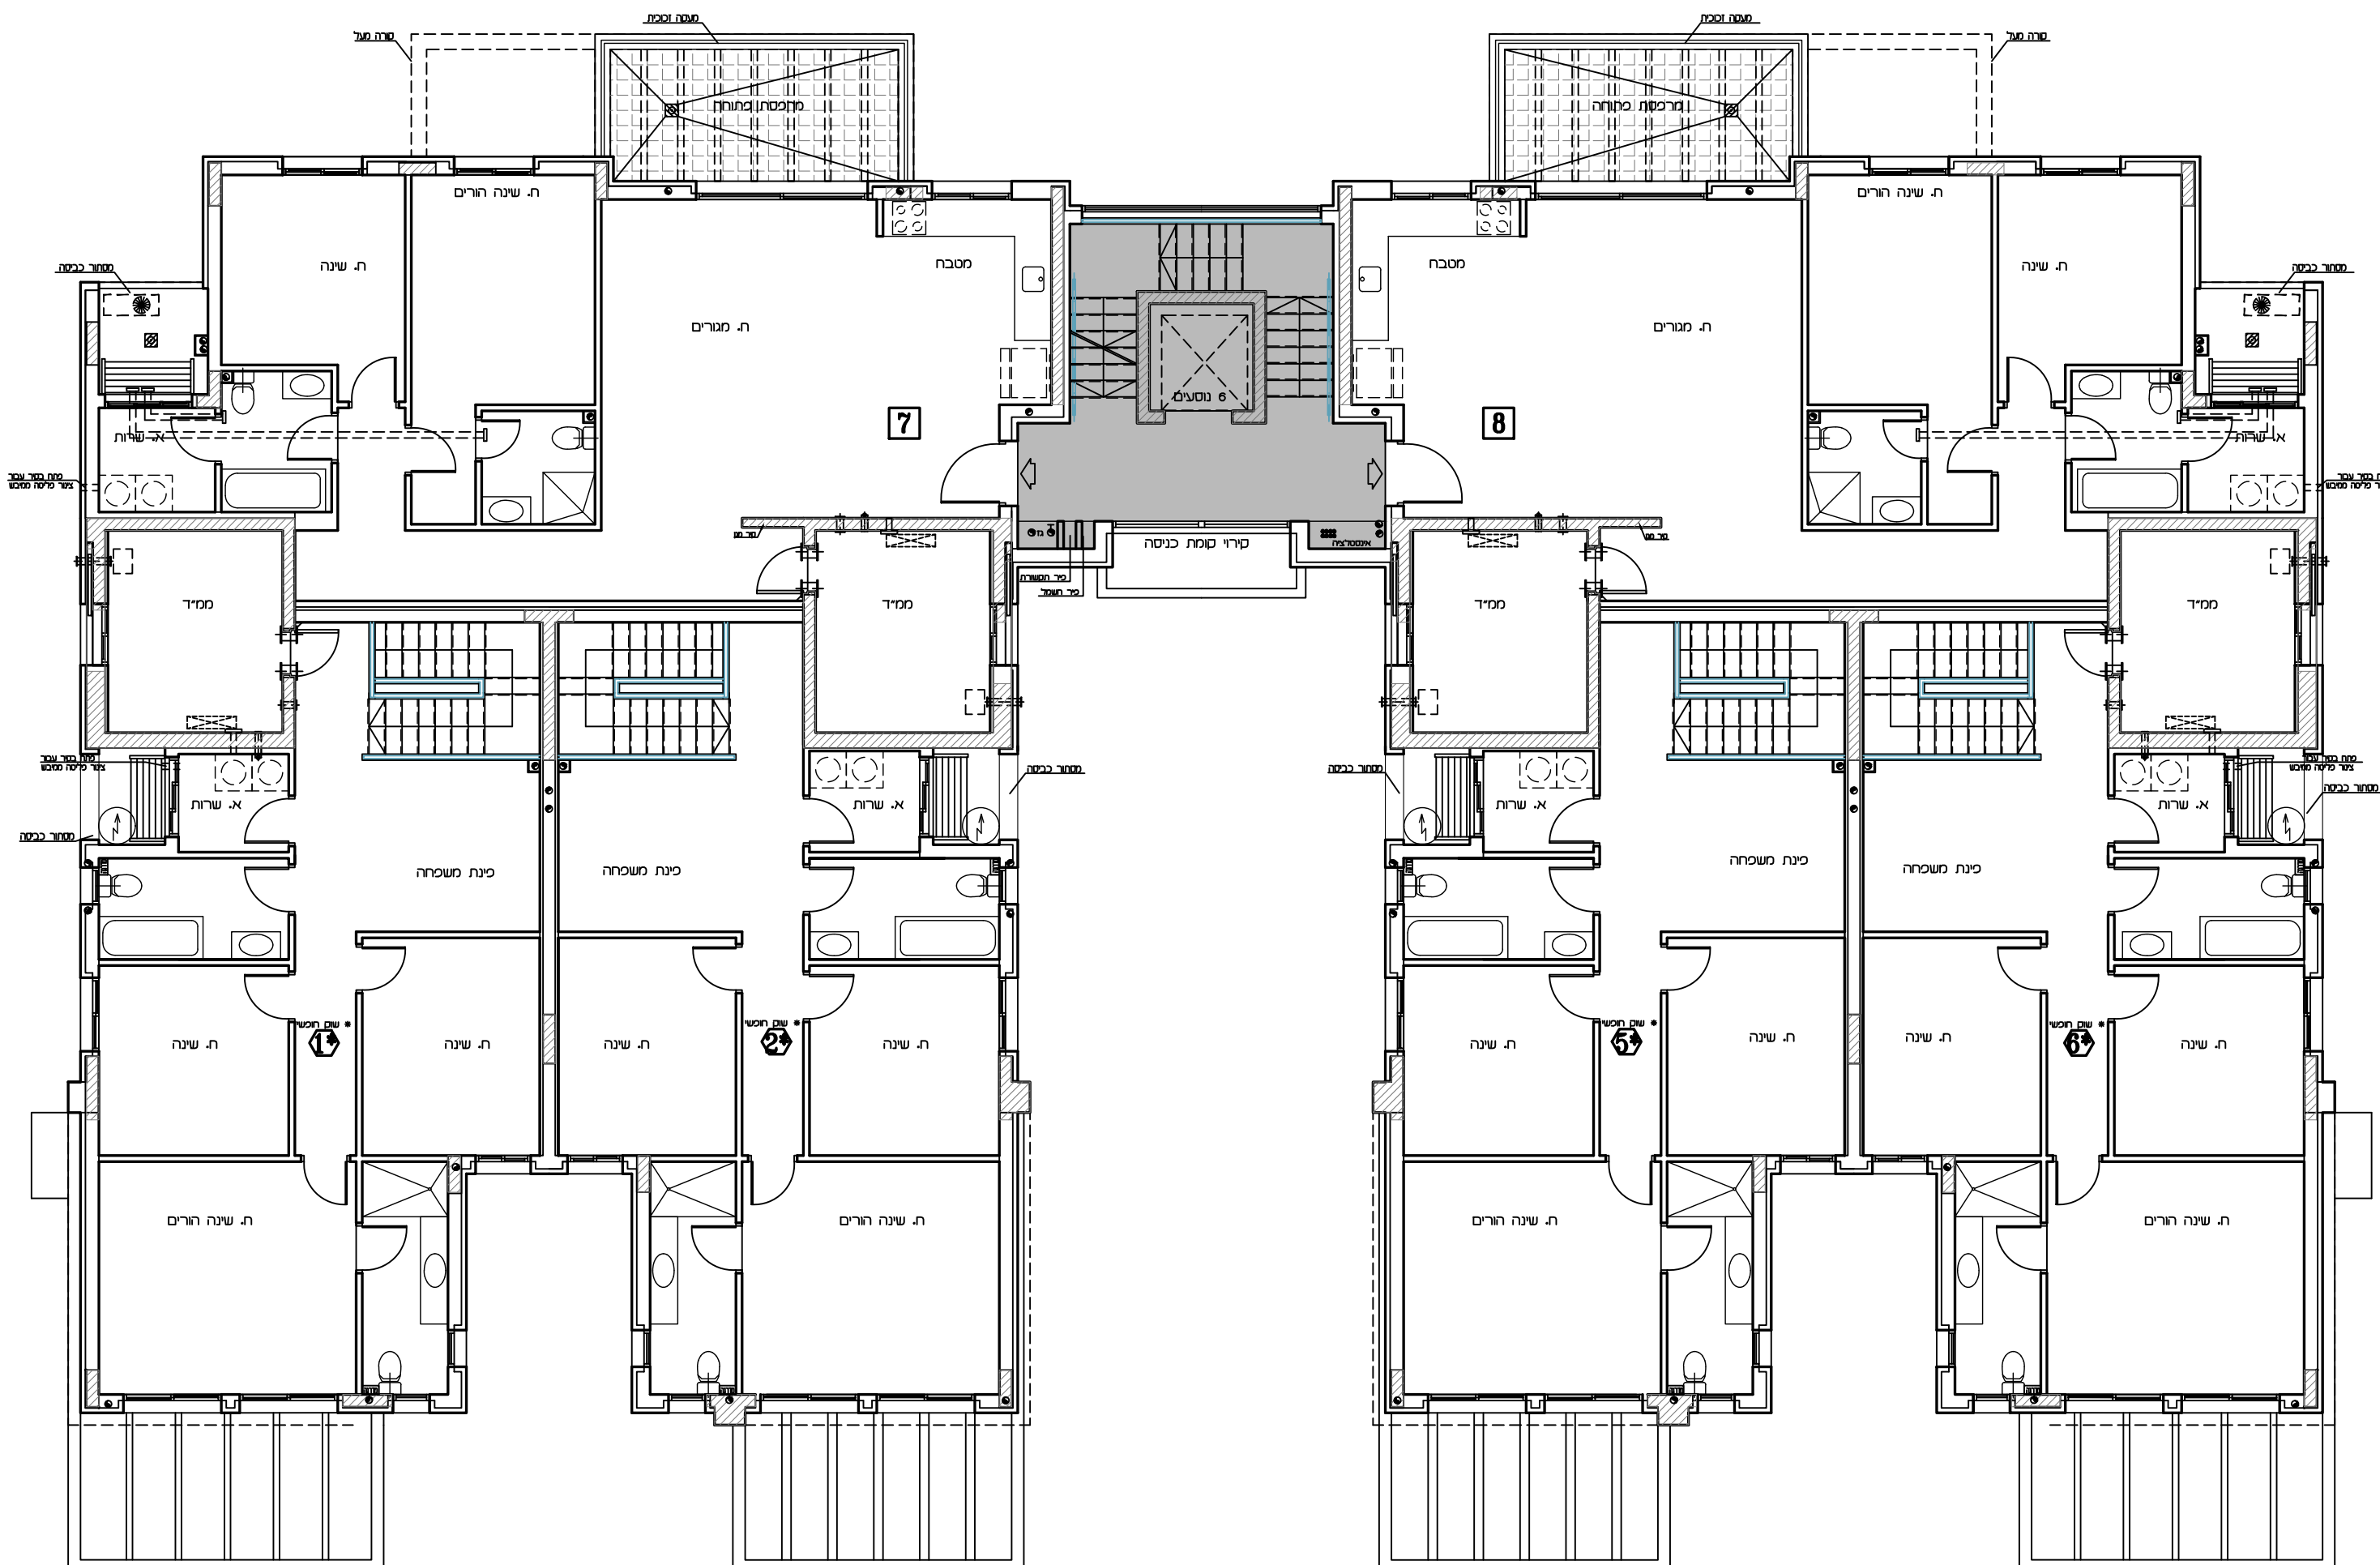[illegible]

טיכוס A1
תכנית קומה א'
ס.מ. 1:100



תחבנית זו כפופה לשניים עפ"י היתר בנייה לבנין שטרם התקבל.

שיתחלל שניימים מהותיים בין תכנית זו לבין התכנית שתאשר בהיתר הבנייה, יחולו הוראות הסכם המכר.

טרם הושלם תכנון ותאום עם יועצים יתכנו שינויים