

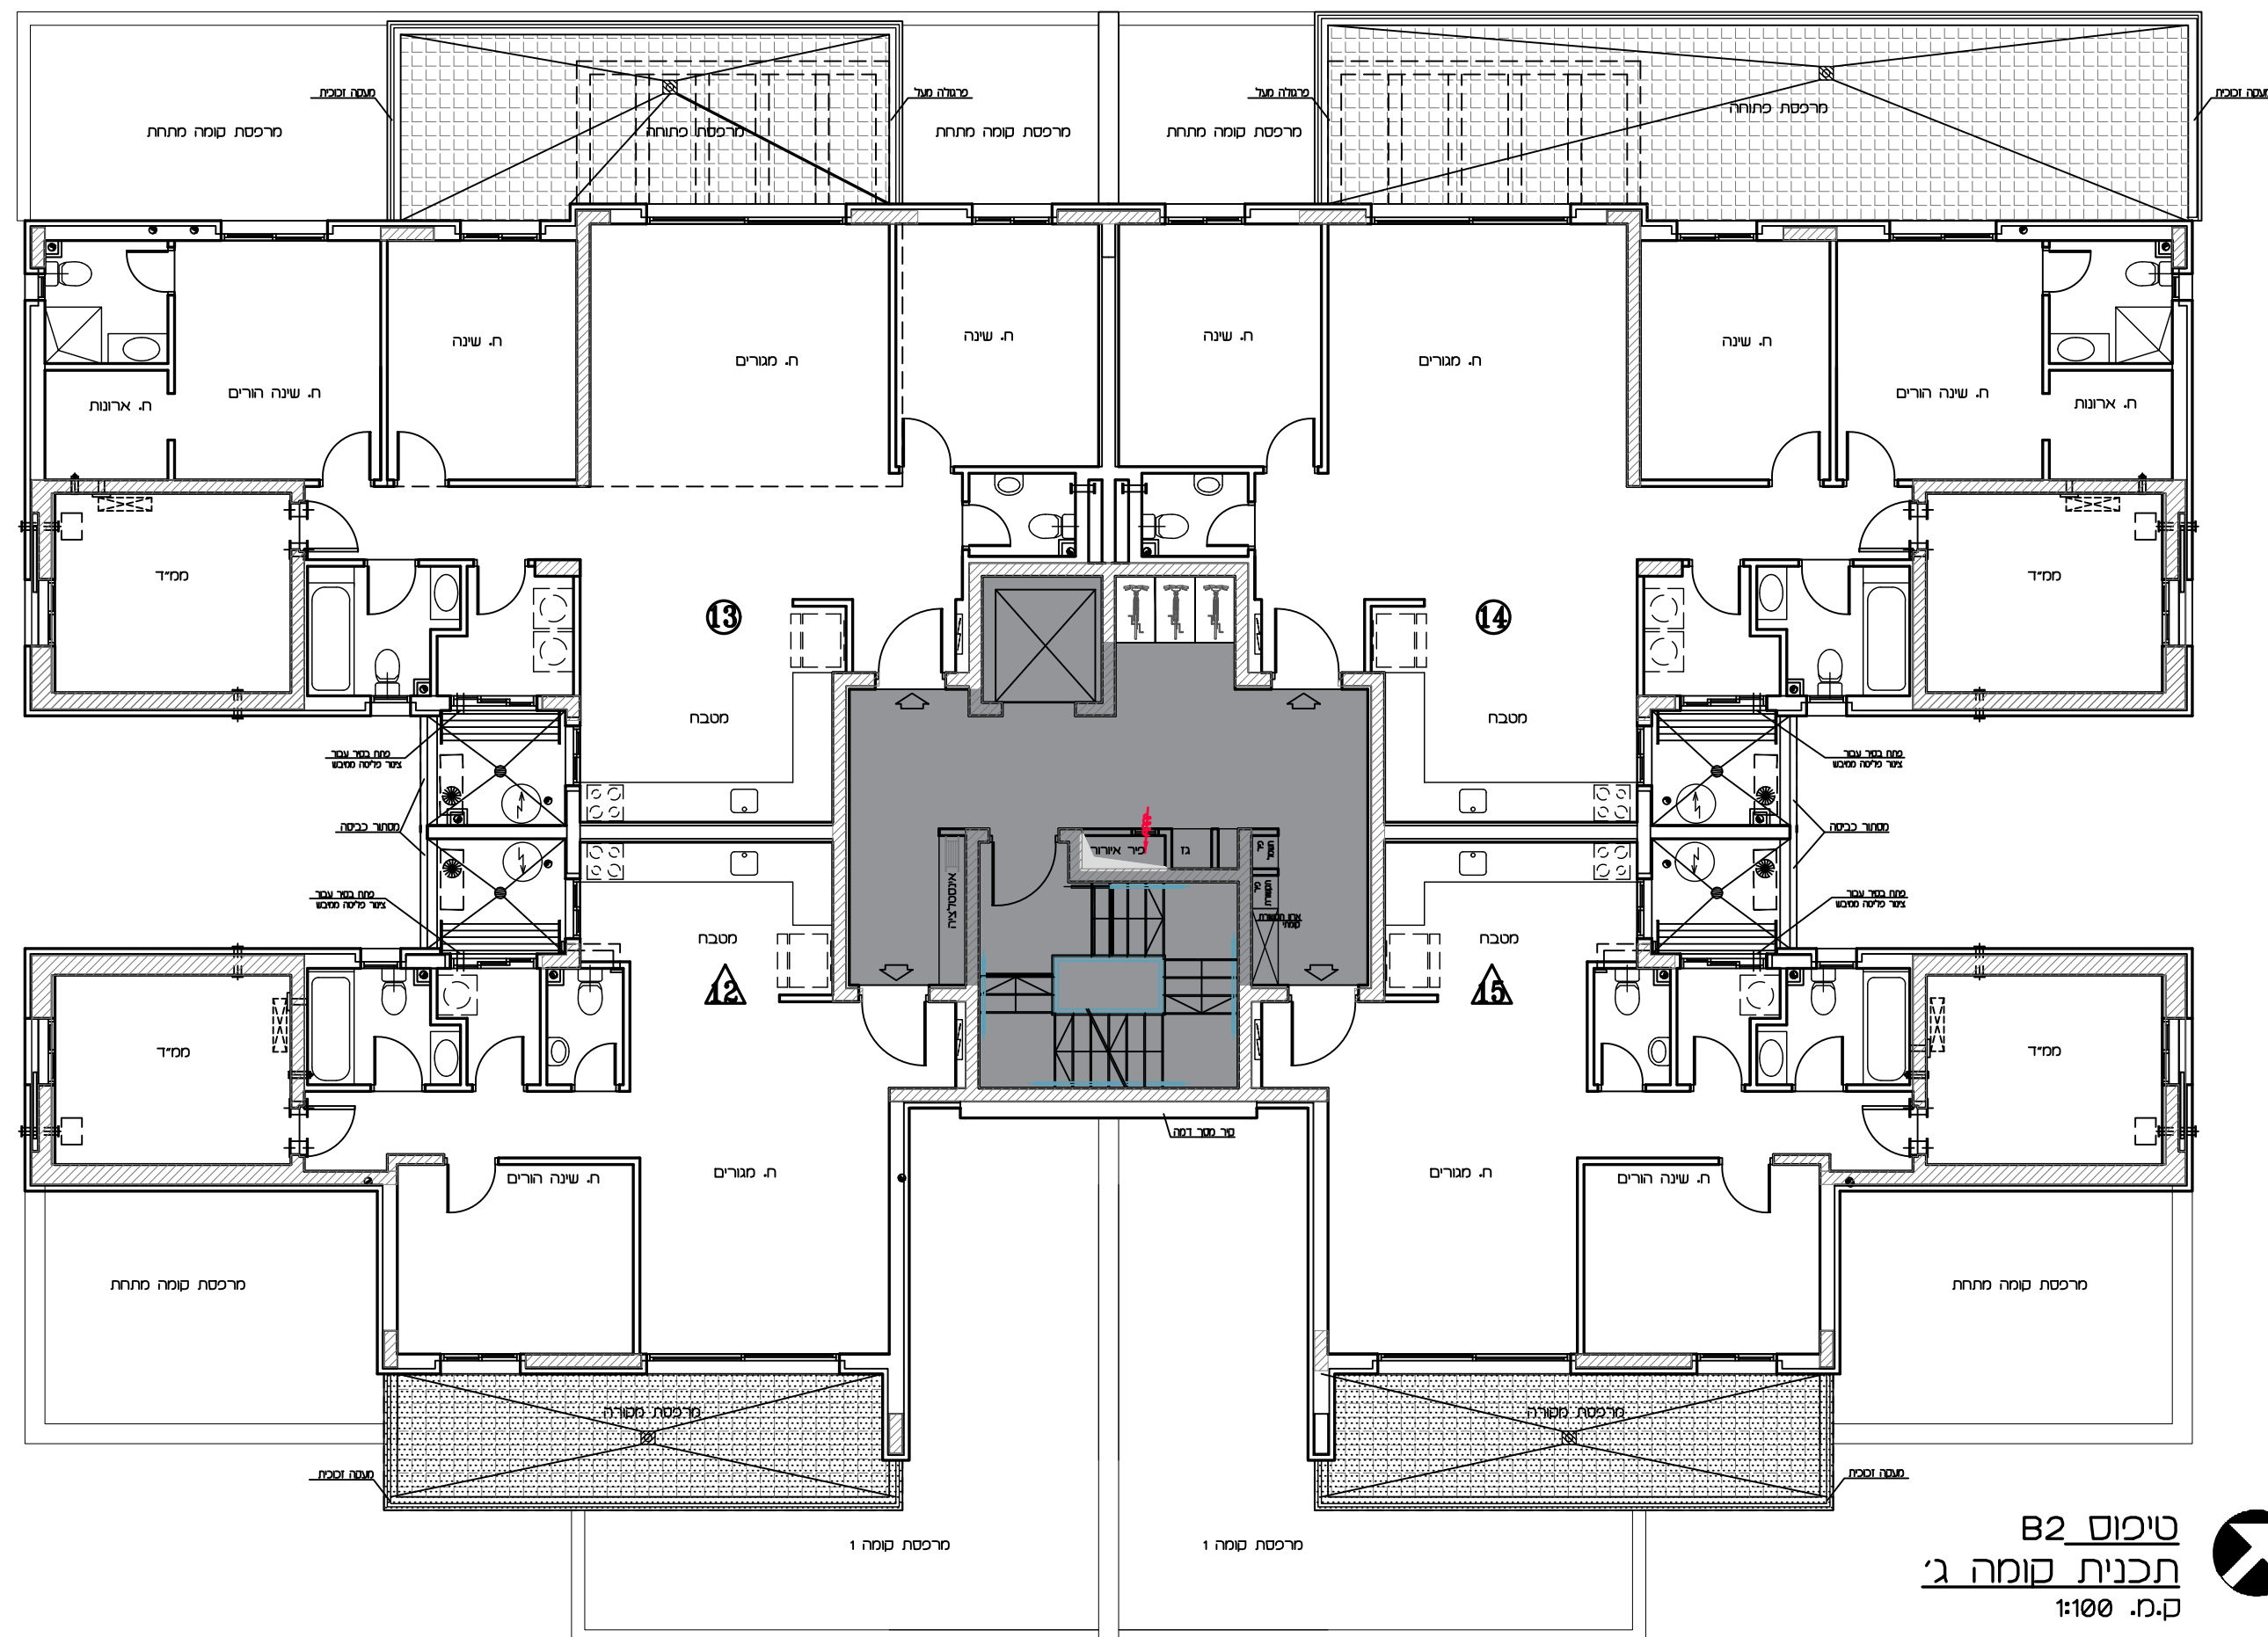


תכנית מכר

לפי חוק המכר התשל"ד 1974 תיקון התשס"ח 2008

ראה הערות ומקרא בתחילת חוברת זו

תאריך:

[illegible]

ט"כ"ס B2
 תכנית קומה ג'
 ס.מ. 1:100



טרם הושלם תכנון ותאום עם יועצים יתכנו שינויים