



אופקים
309 יח"ד


תכנית מכר

מספר דירה	קומה	מספר בניין	טיפוס	גובה
6	20,24,28	5-7	17	CM 1417

16.06.2024	תאריך :	1	מהדורה :	1:50	נ"מ :
------------	---------	---	----------	------	-------

י' חוק הגמור התשל"ד 1974 תיקון התשס"ח 2008
אזה הערות ומקרא בתחילת חוברת זו

תרשים קומה

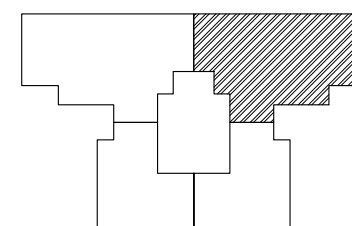

תרשים בנין

[illegible]

חת'מות


חתימת הקונה:

חתימת המוכר:

תאריך:

זקרא - הצעה למיקום בלבד

כרים	א. ח. ציורים מסדר	מכות בכסה
קליט שמש קטום עקרוני	מזגזה קטום עקרוני	מערות קטום עקרוני
רח חומור	רגלון	כסה לדירה
קר בלוקס קר כנס	קליט שמש	מזר
חלקים מים נוטה	זרז מיסת	זרז משתמש
שחור שחור	מיסת משרה	מיסת משרה
חית אמית	חית חית	חית חית

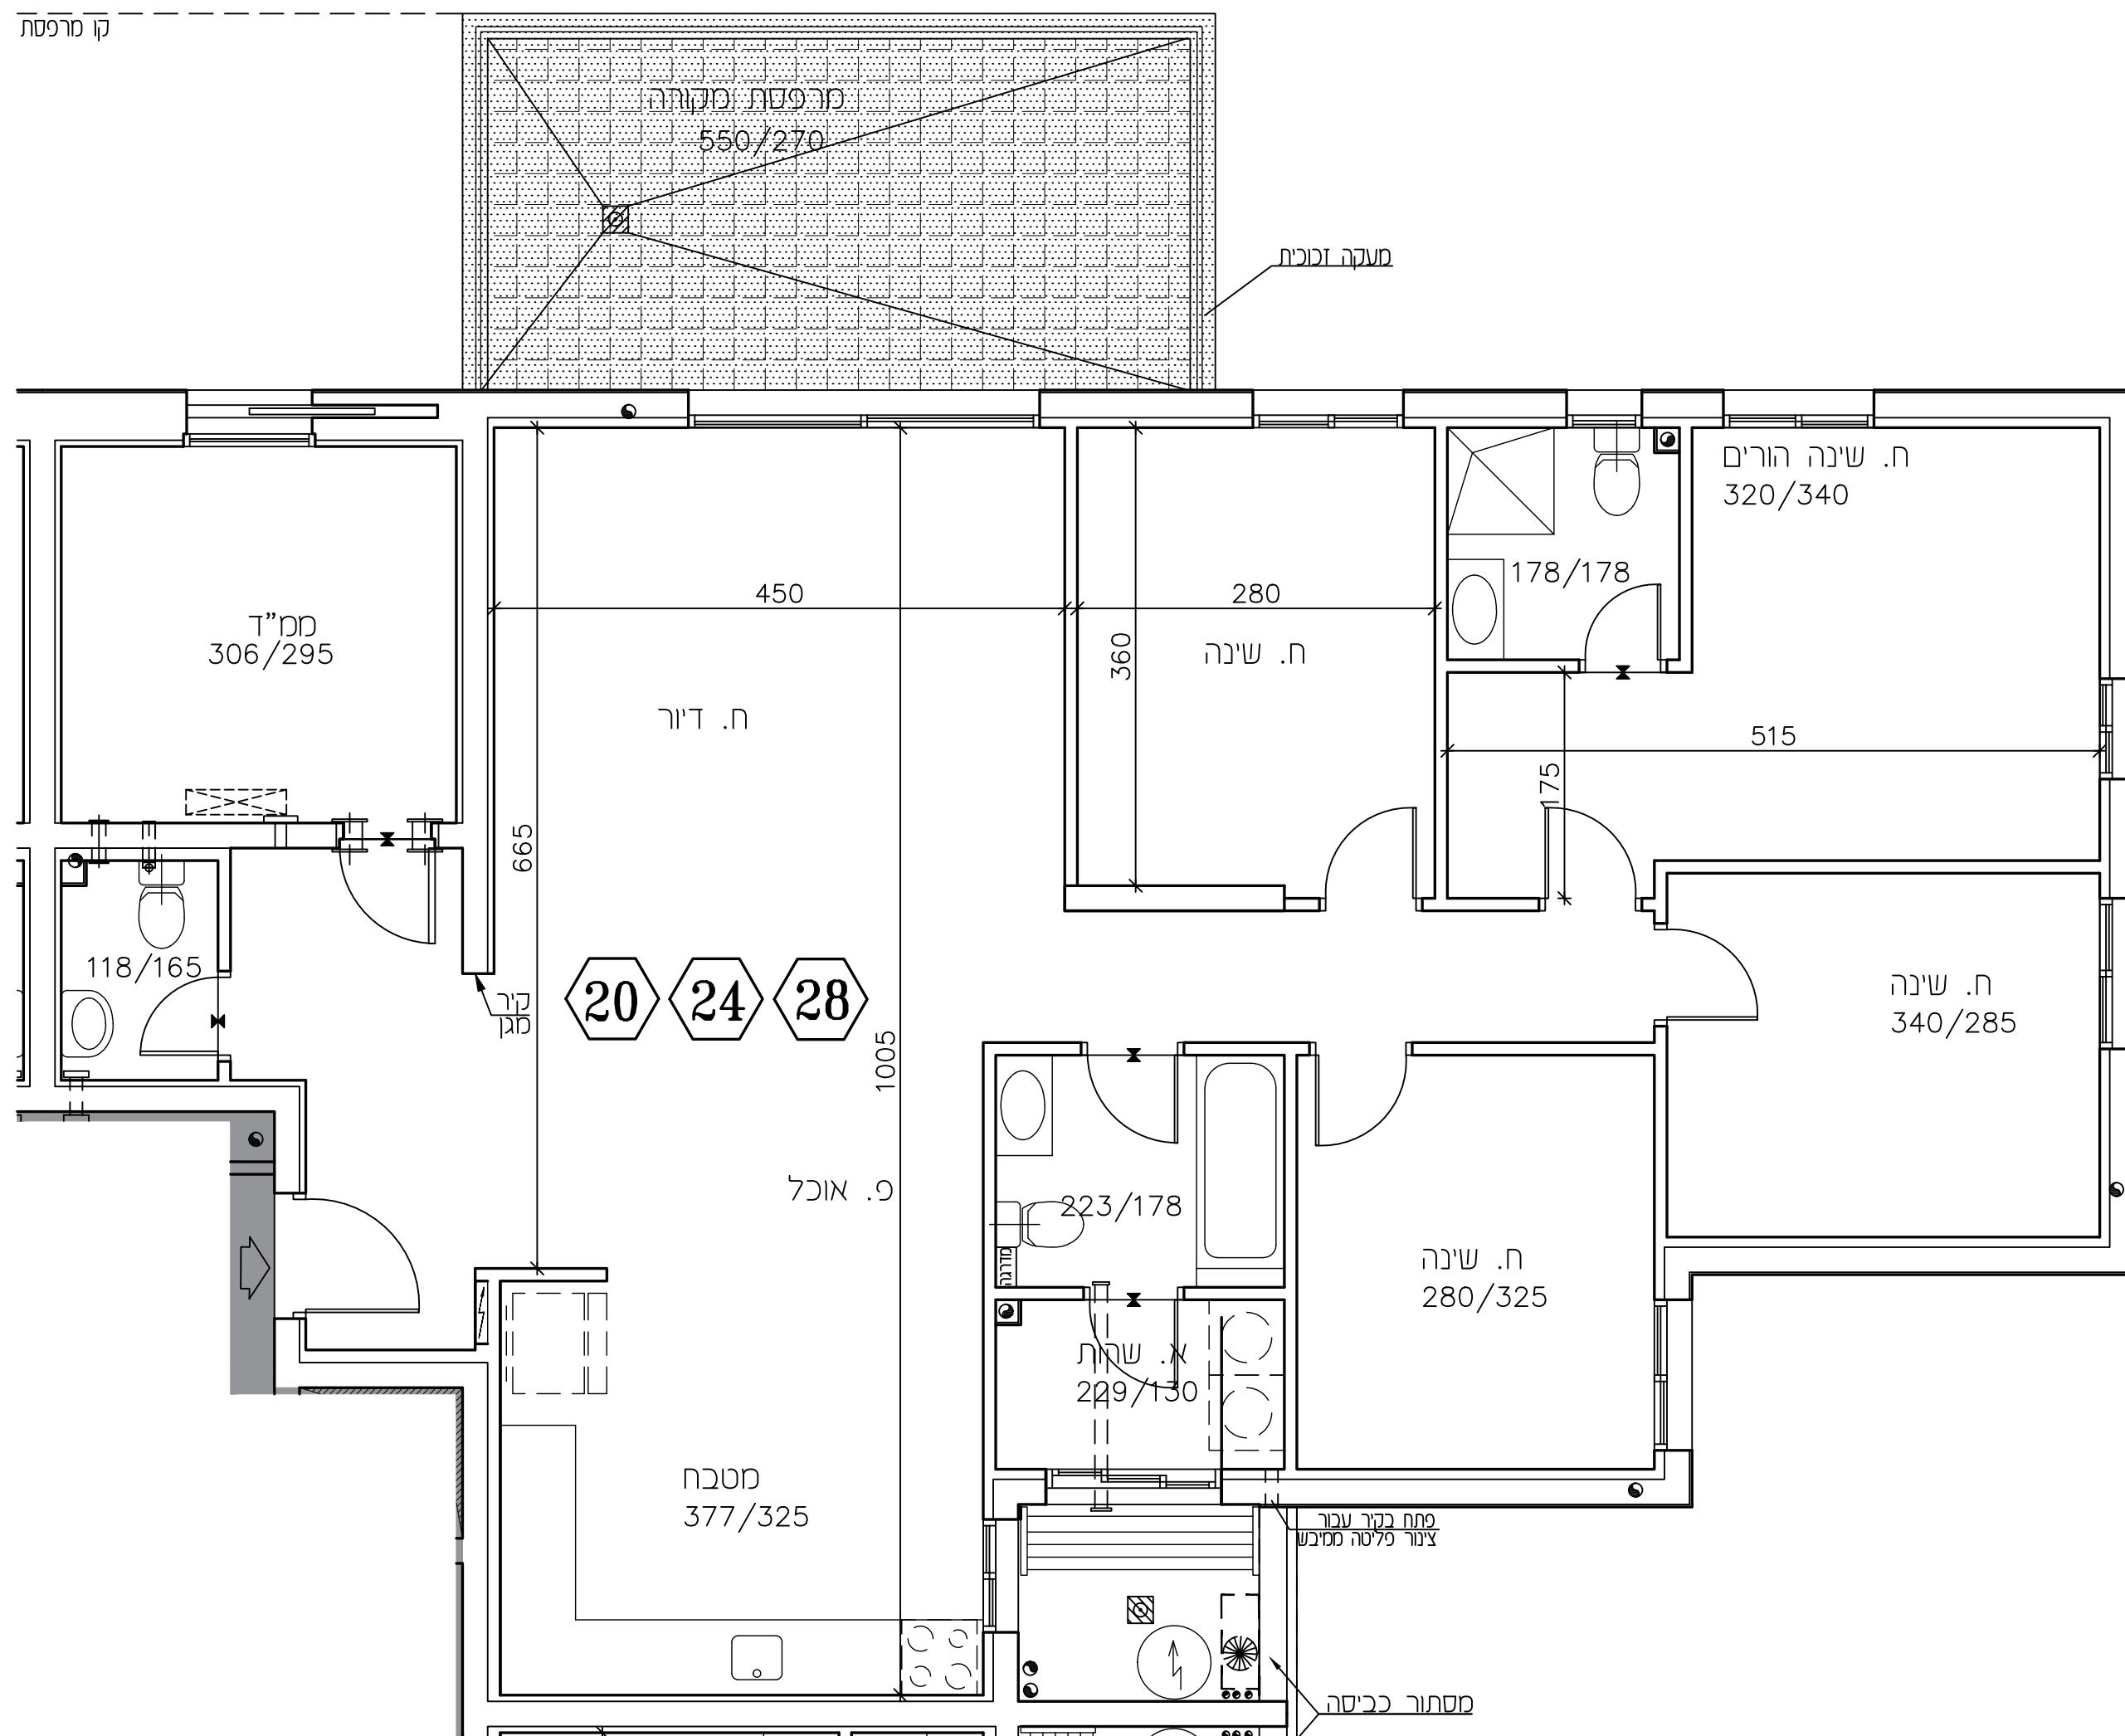

תכנית זו כפופה לשינויים עפ"י היתר בנייה לבנין שטרם התקבל.

שיחולו שינויים מהותיים ביו תכנית זו לבין התכניות שתאושר בהיתר הבנייה, יחולו הוראות הסכם המכר.

טרם הושלם תכנון ותאום עם יועצים יתכנו שינויים