



אופקים
309 יח"ד


תכנית מכר

מספר חדרים	דירה	קומה	מספר בניין	טיפוס	גרש
6	33	8	16	C	1417
6	33	8	18	C	1417


16.06.2024	תאריך :	1	מהדורה :	1:50	מ"ס :
------------	---------	---	----------	------	-------

לפי חוק המכר התשל"ד 1974 תיקון התשס"ח 2008
ראה הערות ומקרא בתחילת חוברת זו

תרשים קומה

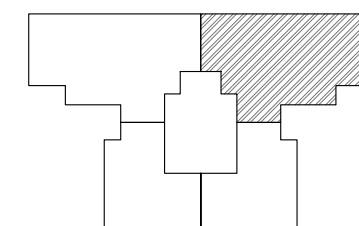

תרשים בנין

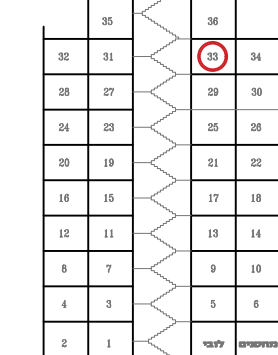

חתימות


חתימת הקונה:

חתימת המוכר:

תאריך:

זקרא - הצעה לחיקום בלבד

כרים	א. ס.	אורנית אוריר סמך		כמות ככסה	
קולט מוט מקום סגור		מחבה מקום סגור		מערות מקום	
חז חשמל		גדרון		כסה דירה	
קיר בלוקס קיר בטון		סילון		כסדר	
מקלות סם עונה		תער מיסת		תור מחשבת	
סנף מחפץ		מכסה מחבר		מכסה מוט רובה מוט	
תחת אפסית		תחת תחת		תחת תחת	

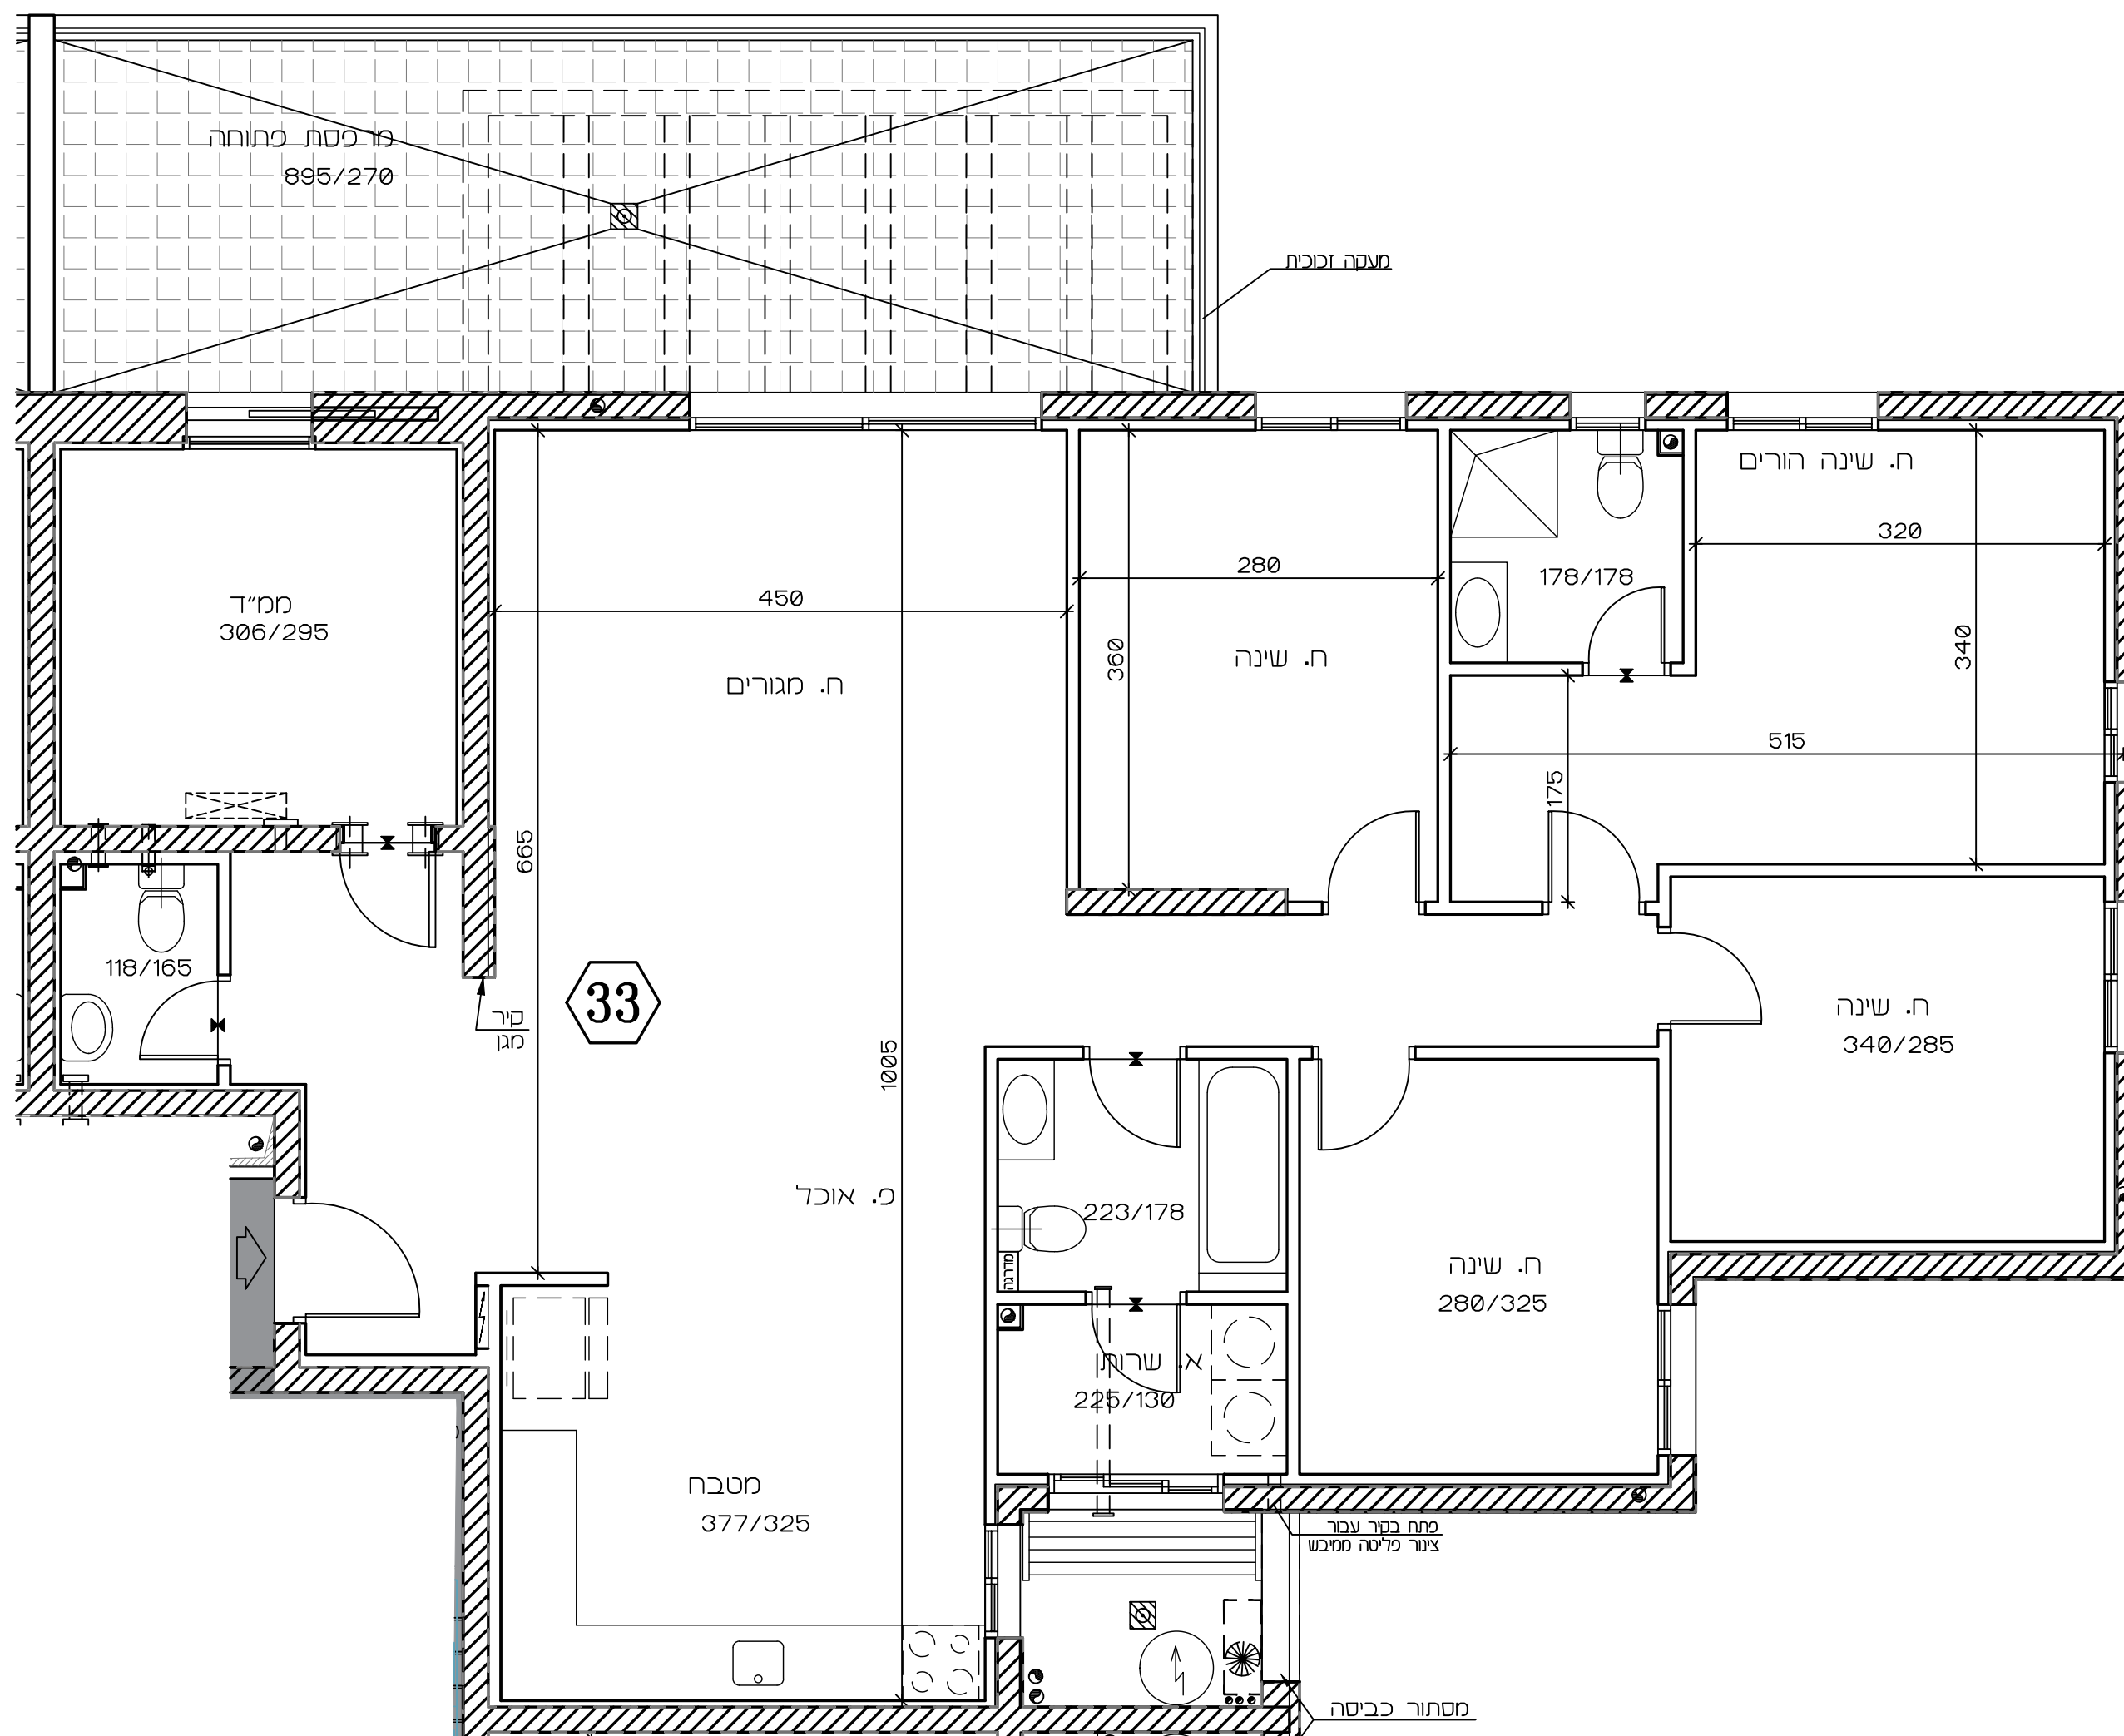

בניין 16 בניין 18



תכנית זו כפופה לשינויים עפ"י היתר בנייה לבנין שטרם התקבל.

שיחולו שינויים מהותיים ביו תכנית זו לבין התכניות שתאושר בהיתר הבנייה, יחולו הוראות הסכם המכר.

טרם הושלם תכנון ותאום עם יועצים יתכנן שינויים