



אופקים
309 יח"ד


תכנית מכר

מספר חדרים	דירה	קומה	מספר בניין	טיפוס	גובה
4	8	1	1-6	A	105 105


ג' ח' : 1:50 מהדורה : 1 תאריך : 16.06.2024

לפי חוק המכר התשלי"ד 1974 תיקון התשס"ח 2008
ראה הערות ומסרא בתחילת חוברת זו

תרשים קומה

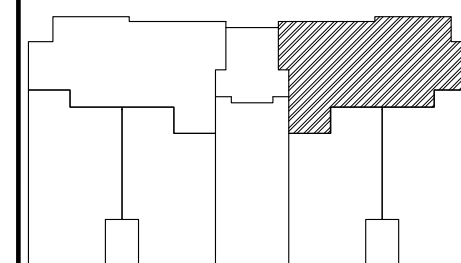

תרשים בנין

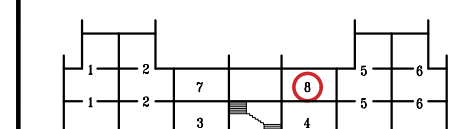


חתימות

חתימת הקונה:

חתימת המוכר:

תאריך:

זקרא - הצעה למיקום בלבד

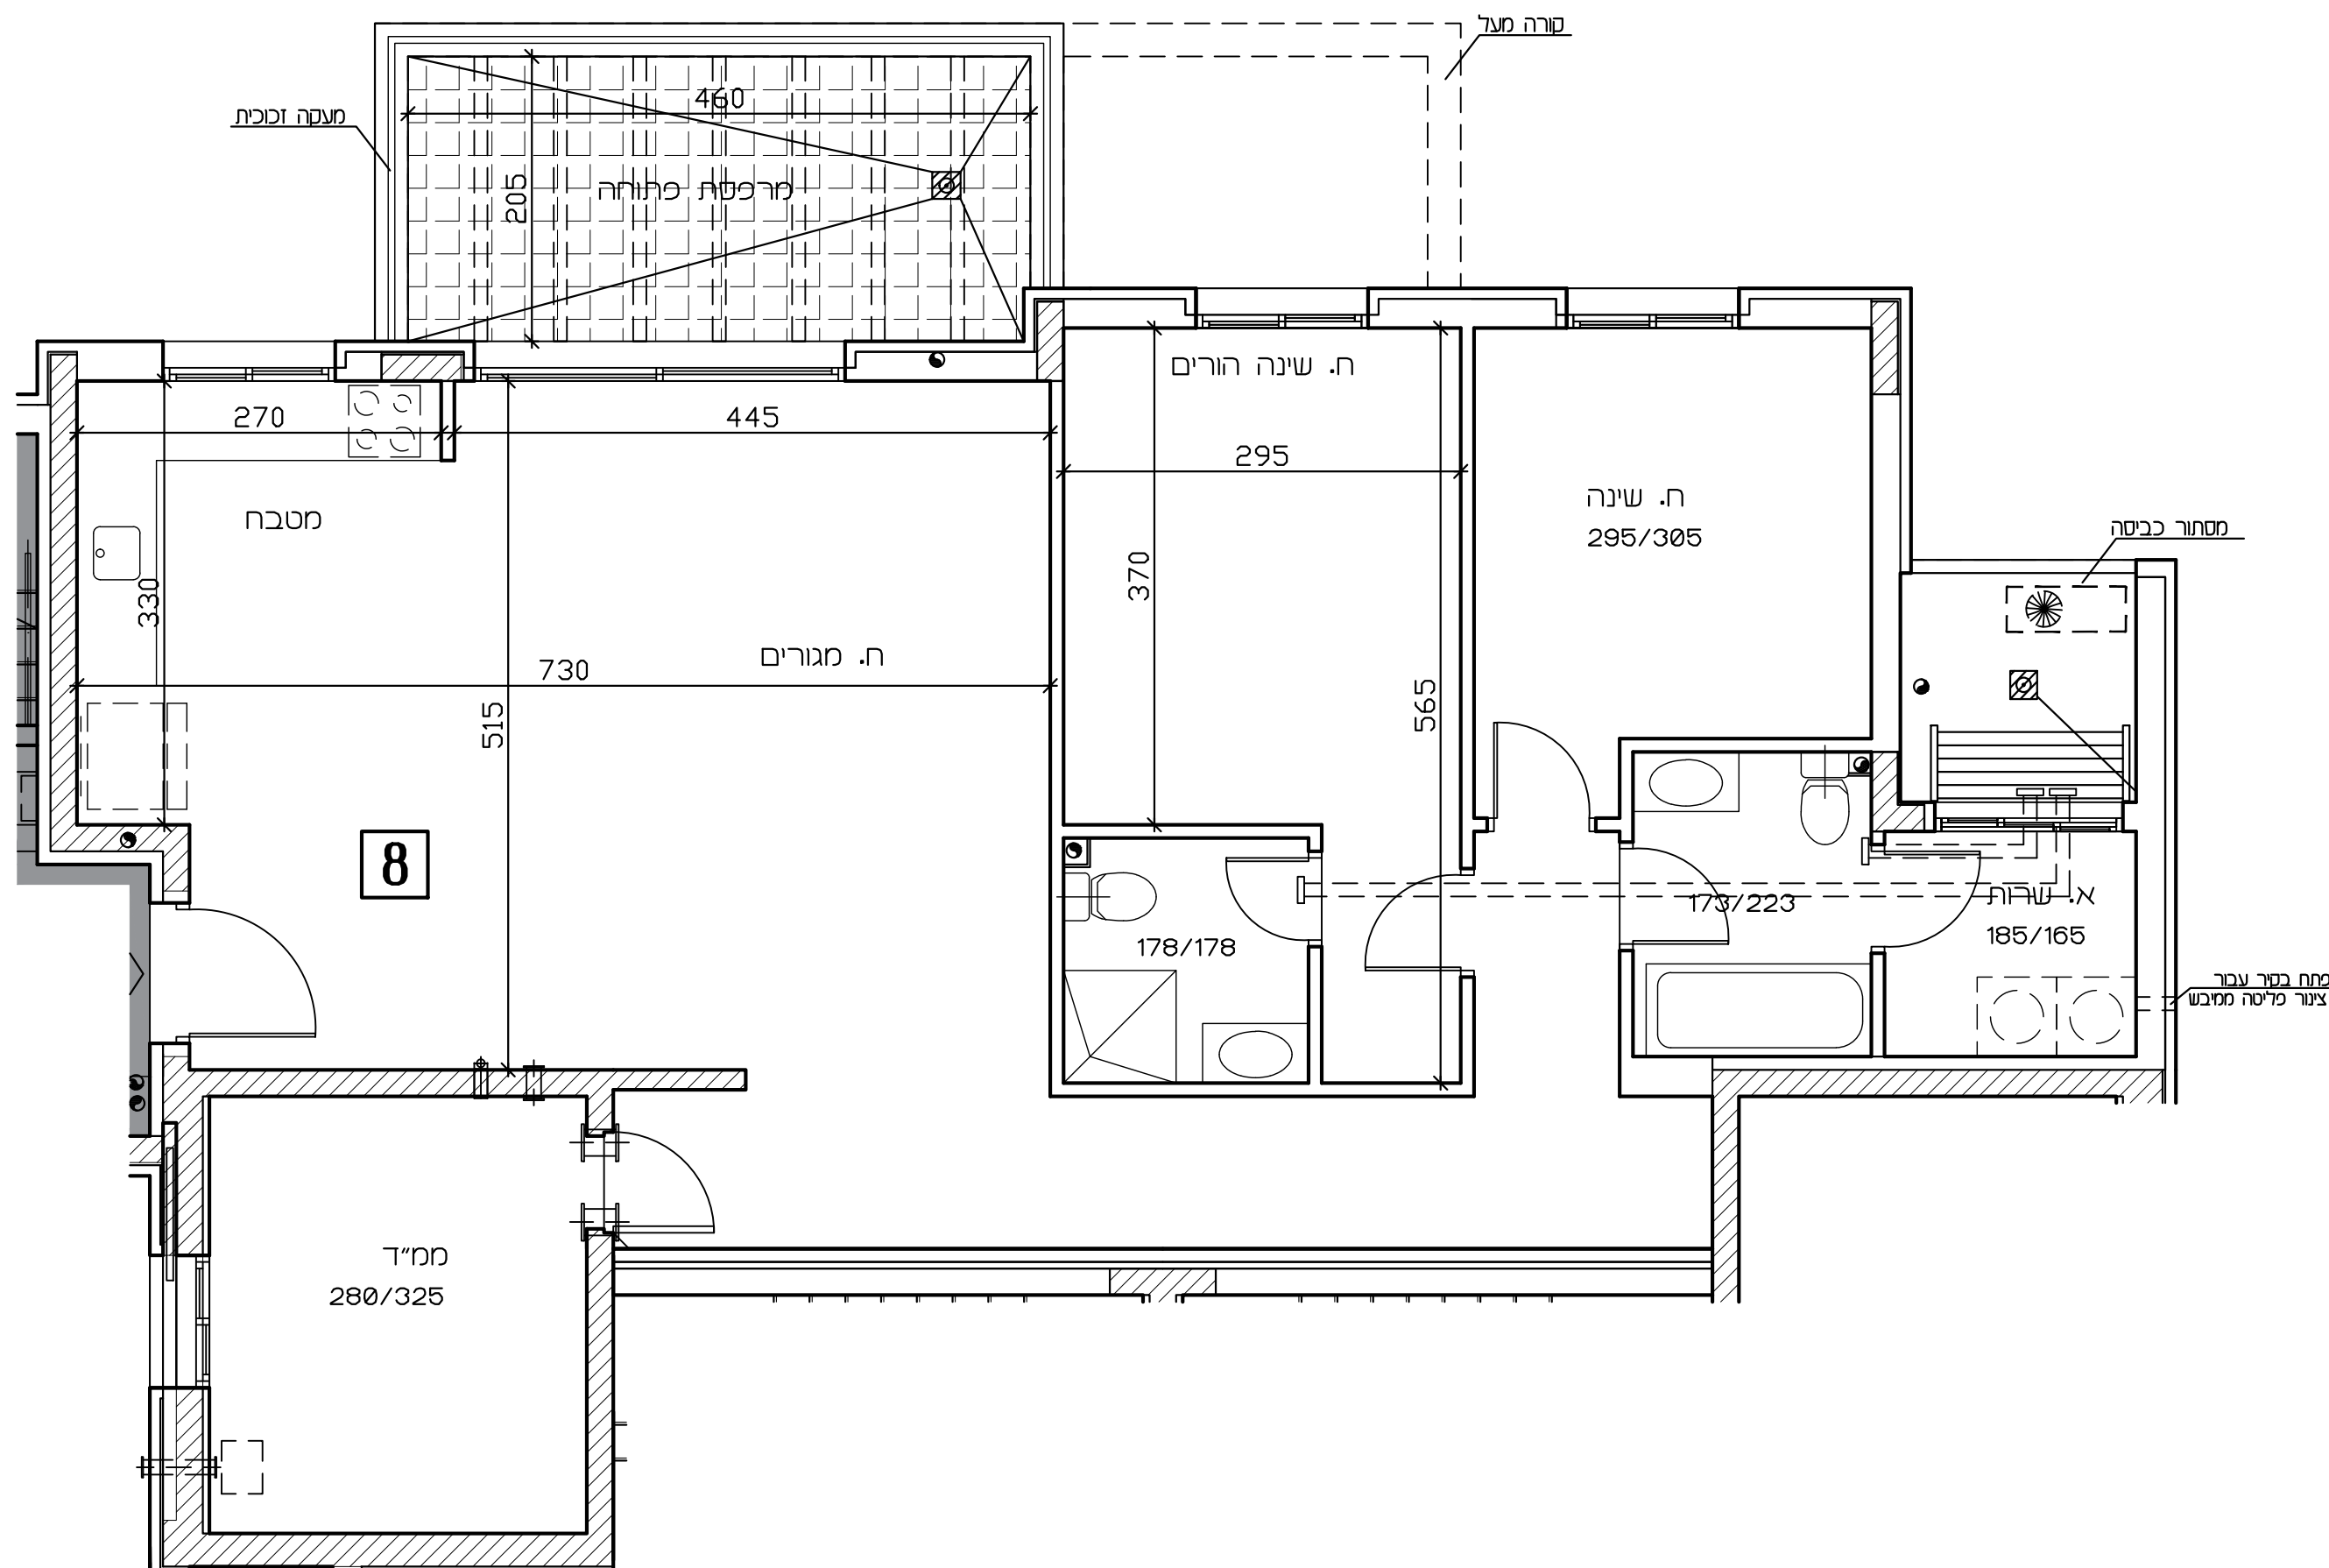[illegible]

בניין 1,3 בניין 2,4,5,6



תכנית זו כפופה לשינויים עפ"י חיתר בנייה לבנין שטרם התקבל.

ככל שיחולו שינויים מהותיים בין תכנית זו לבין התכניות שתאושר בהיתר הבנייה, יחולו הוראות הסכם המכר.

טרם הושלם תכנון ותאום עם יועצים יתכנו שינויים