



אופקים
309 יח"ד

תכנית מכר


מספר חדרים	דירה	קומה	מספר בתי	טיפוס	גרם
5	3,7	1,2	16	C	1417
5	3,7	1,2	18	C	1417

16.06.2024	תאריך :	1	מהדורה :	1:50	מ"ח :
------------	---------	---	----------	------	-------


י"ח חוק המכר התשל"ד 1974 תיקון התשס"ח 2008

אֵלֶּה הָעֲצוּת וּמִקְרָא בַתְּחִילַת חֹבֶרֶת זו

תרשים קומה

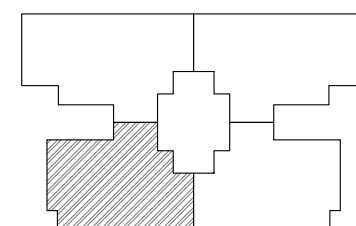

תרשים בנין

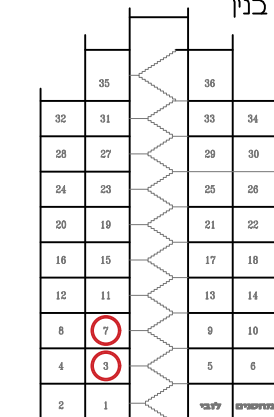


חתימות

חתימת הקונה:

חתימת המוכר:

תאריך:

תקרא - הצעה לחיקום בלבד

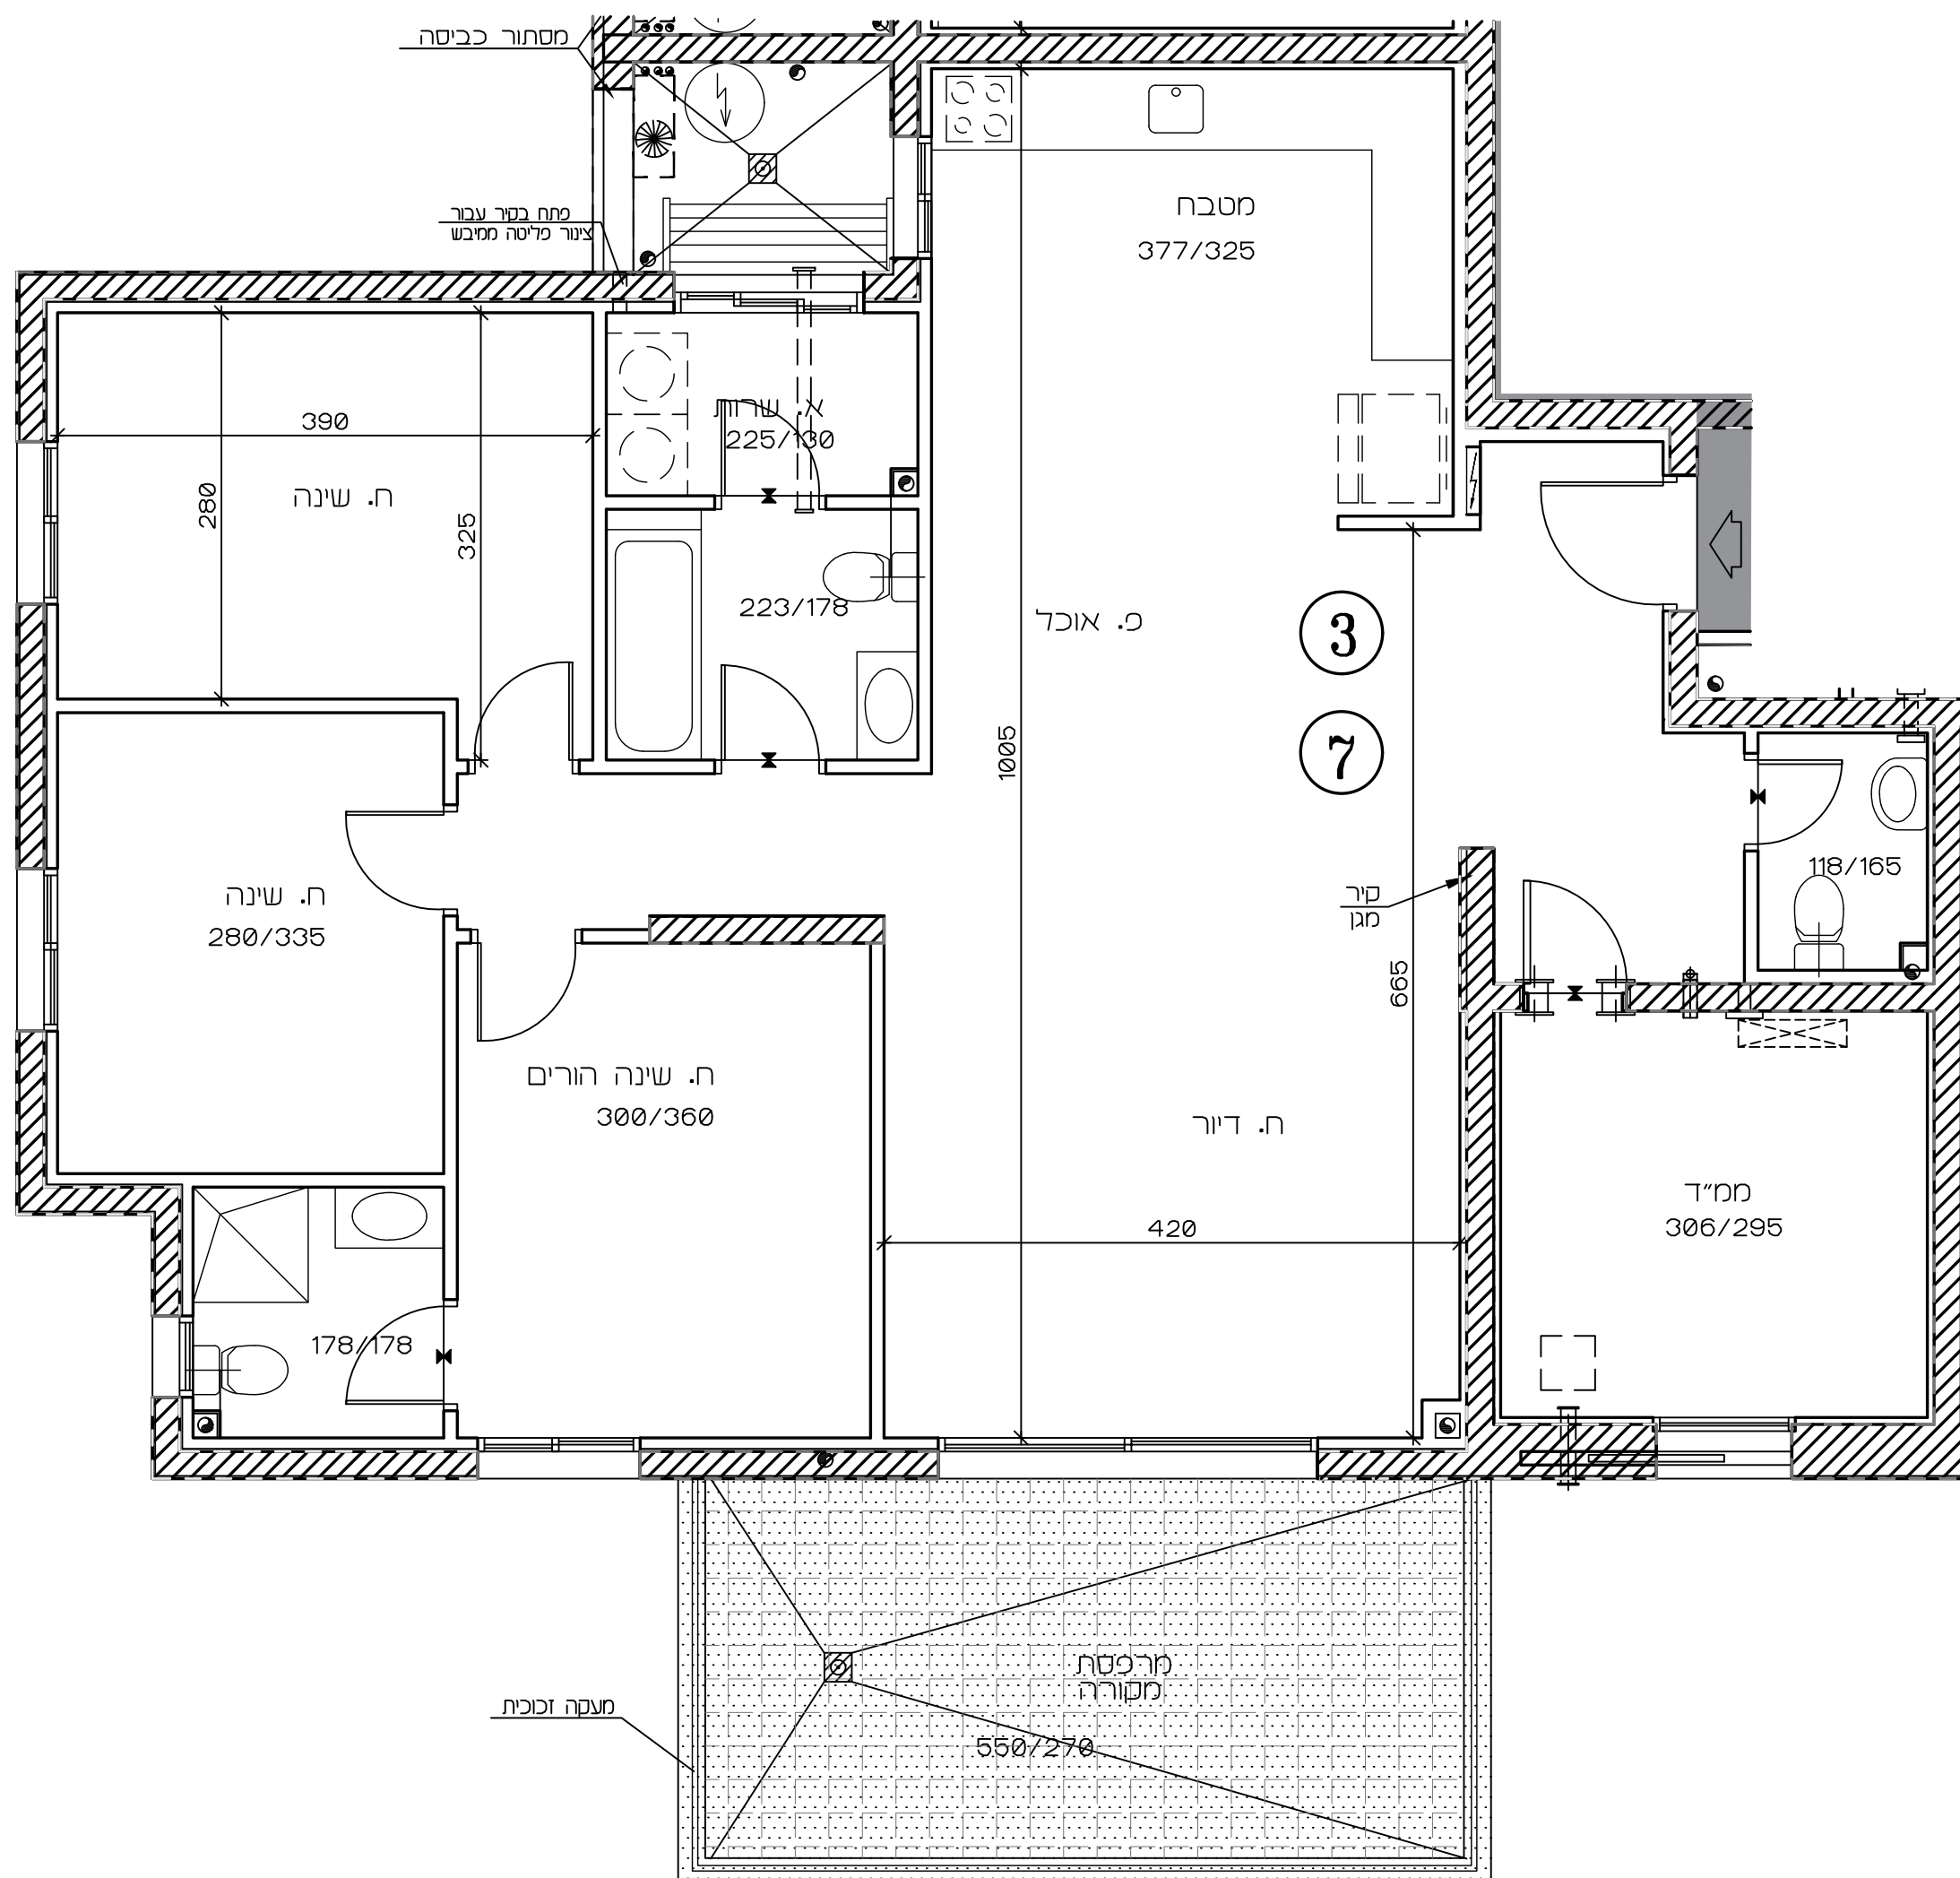[illegible]

תכנית זו כפופה לשינויים עפ"י היתר בנייה לבנין שטרם התקבל.

שיחולו שינויים מהותיים ביו תכנית זו לבין התכניות שתאושר בהיתר הבנייה, יחולו הוראות הסכם המכר.

טרם הושלם תכנון ותאום עם יועצים יתכנו שינויים

בניין 16 בניין 18

