



אופקים
309 יח"ד

תכנית מכר


מספר חדרים	דירה	קומה	מספר בניין	טיפוס	גובה
4	7	1	14	A1	1098
4	7	1	15	A1	1099

נ"ח : 1:50 מהדורה : 1 תאריך : 16.06.2024


לפי חוס המכר התשל"ד 1974 תיקון התשס"ח 2008

ראה הערות ומקרא בתחילת חוברת זו

תרשים קומה

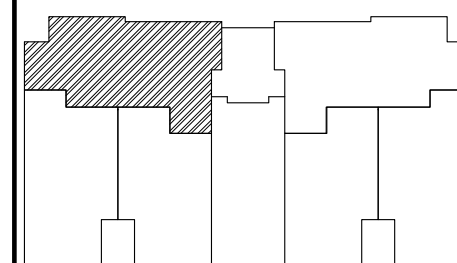

תרשים בנין

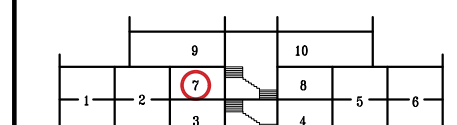

חתימות


חתימת הקונה:

חתימת המוכר:

תאריך:

זקרא - הצעה למיקום בלבד

כרים	סירה אוויר מפד	מכות בכסה
קורס שמש מקום טרפזי	מכה מקום טרפזי	עט
רח העומר	גדלון	מכה דורה
קיר בלוקים קיר בטון	סילון	מדר
מחלקים מחלקים	תער מיסת	תער שומות
נוטה		מכסה נוסף מכסה
נוטה שומות	מכסה מכסה	מכסה נוסף מכסה
תחת אמצית	חידור חידור	חידור חידור

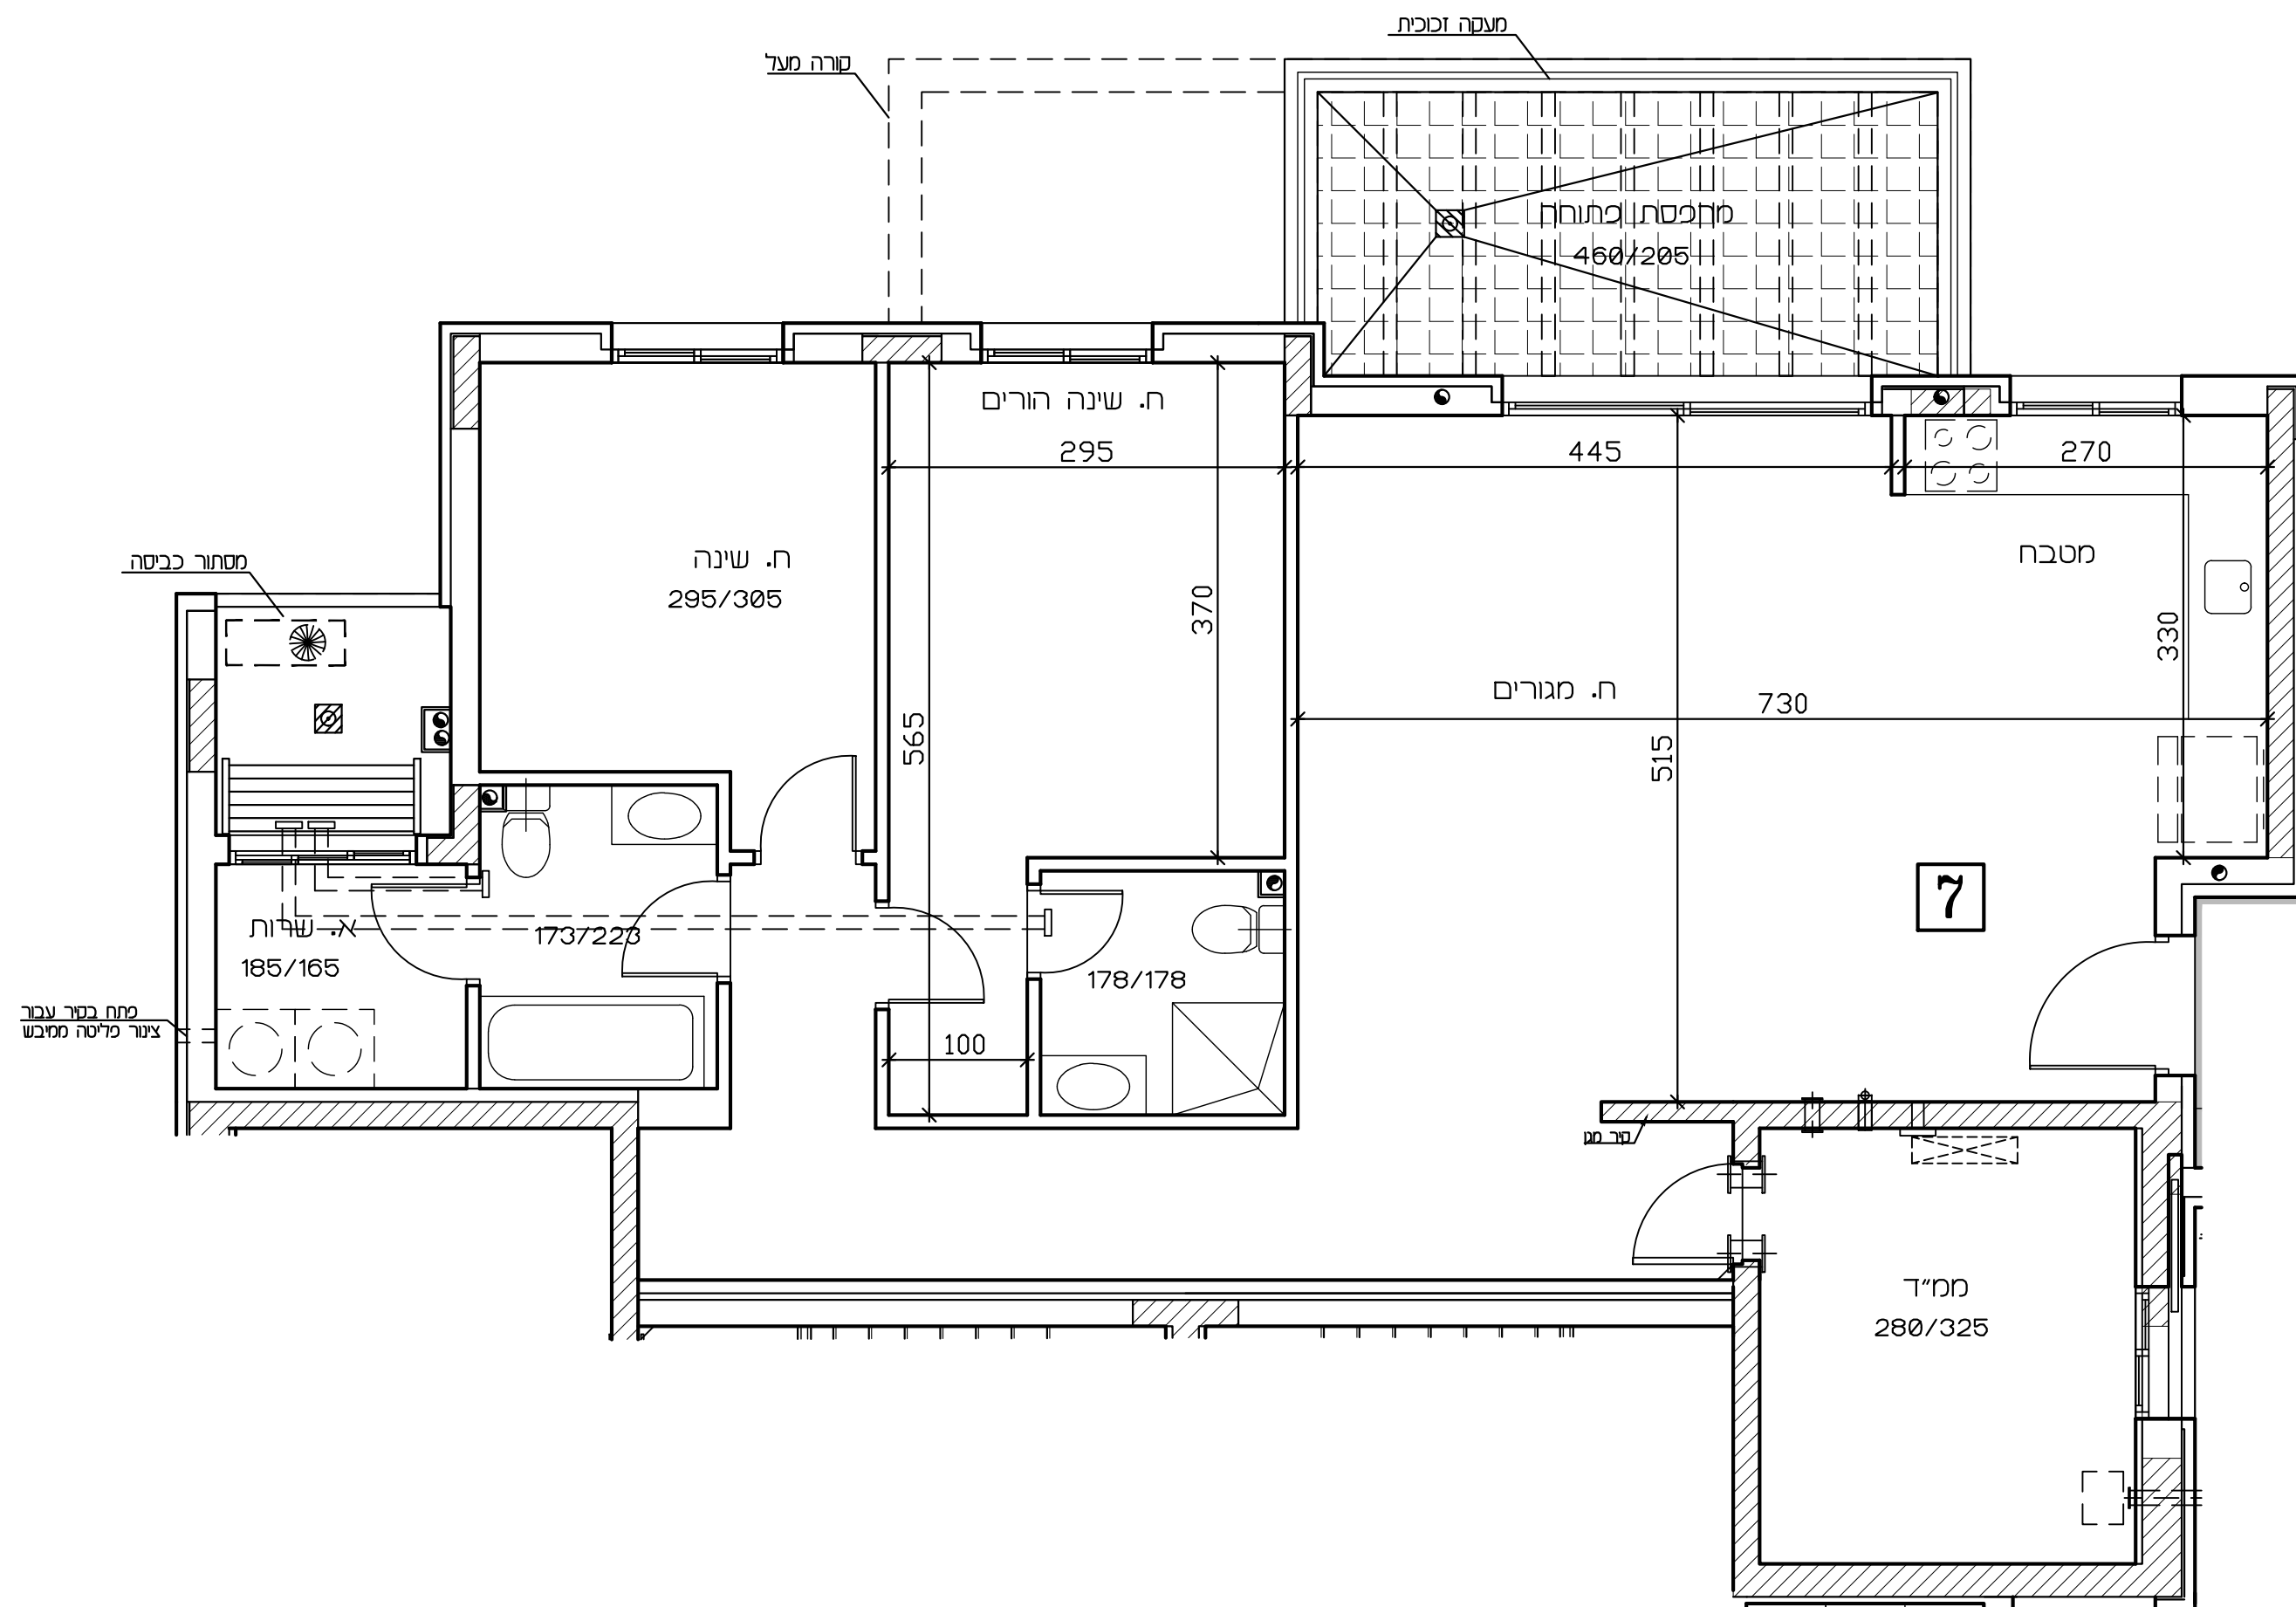

תכנית זו כפופה לשינויים עפ"י היתר בנייה לבנין שטרם התקבל.

ככל שיחולו שינויים מהותיים בין תכנית זו לבין התכניות שתואשר בהיתר הבנייה, יחולו הוראות הסכם המכר.

טרם הושלם תכנון ותאום עם יועצים יתכנו שינויים