


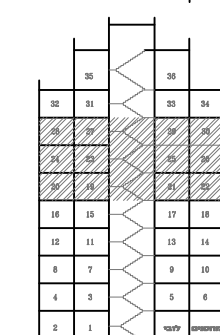

# תכנית מכר

ראה הערות ומסרא בתחילת חוברת זו




## חתימות

חתימת הקונה:

חתימת המוכר:

**תאריך:**

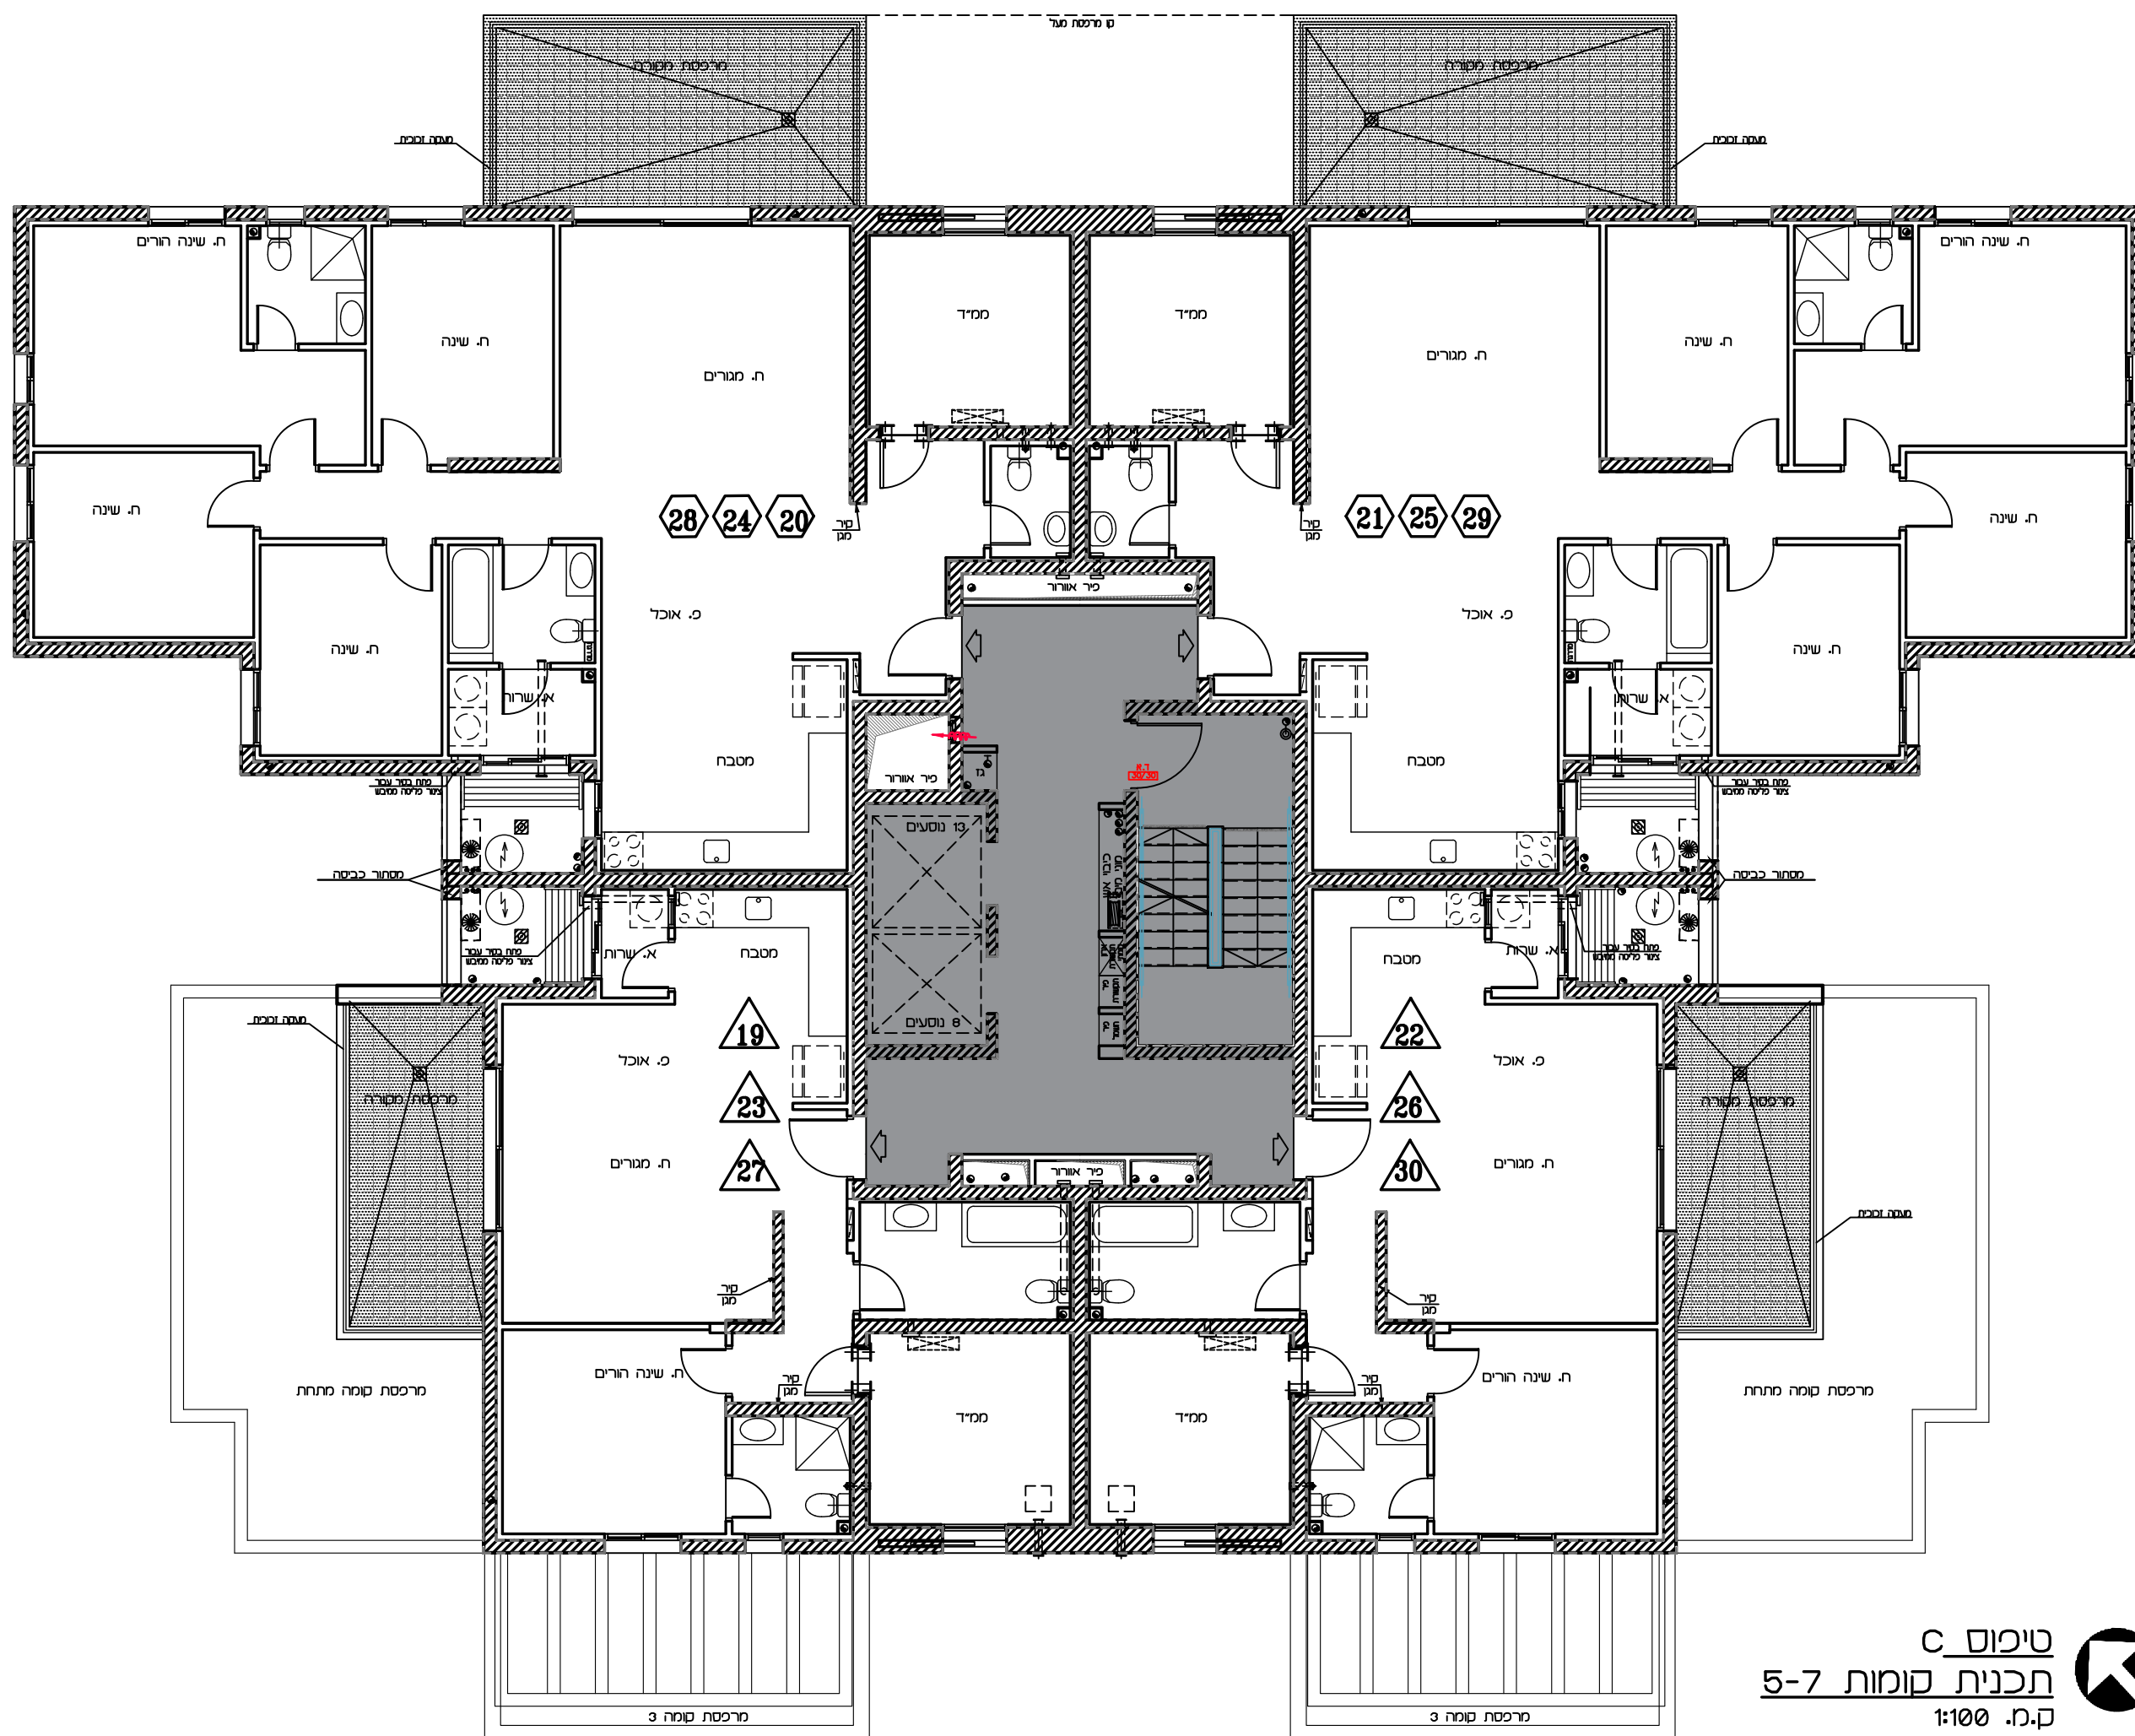[illegible]

טיפוס C  
תכנית קומות 5-7  
ס.מ. 1:100



**תכנית זו כפומה לשוניים עפ"י היתר בנייה לבנין שטרם התקבל.**

ככל שיחולו שינויים מהותיים בין תכנית זו לבין התכניות שתאושר בהיתר הבנייה, יחולו הוראות הסכם המכר.

**טרם הושלם תכנון ותאום עם יועצים יתכנו שינויים**