



309 יח"ד


מספר דירה	קומה	מספר בניין	טיפוס	מגרש
3	15	9	B1M	1323

16.06.2024	תאריך :	1	מספר :	1:50	זמן :
------------	---------	---	--------	------	-------

ל"י חוק המכר התשל"ד 1974 תיקון התשס"ח 2008

ראה הערות ומקרא בתחילת חוברת זו

תרשים קומה

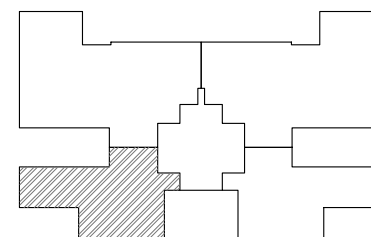

תרשים בנין

18	19		16	17
14	15		12	13
10	11		8	9
6	7		4	5
3	לבי		1	2


חתימות

חתימת הקונה:

חתימת המוכר:

תאריך:

מקרא – הצעה לחיקום בלבד

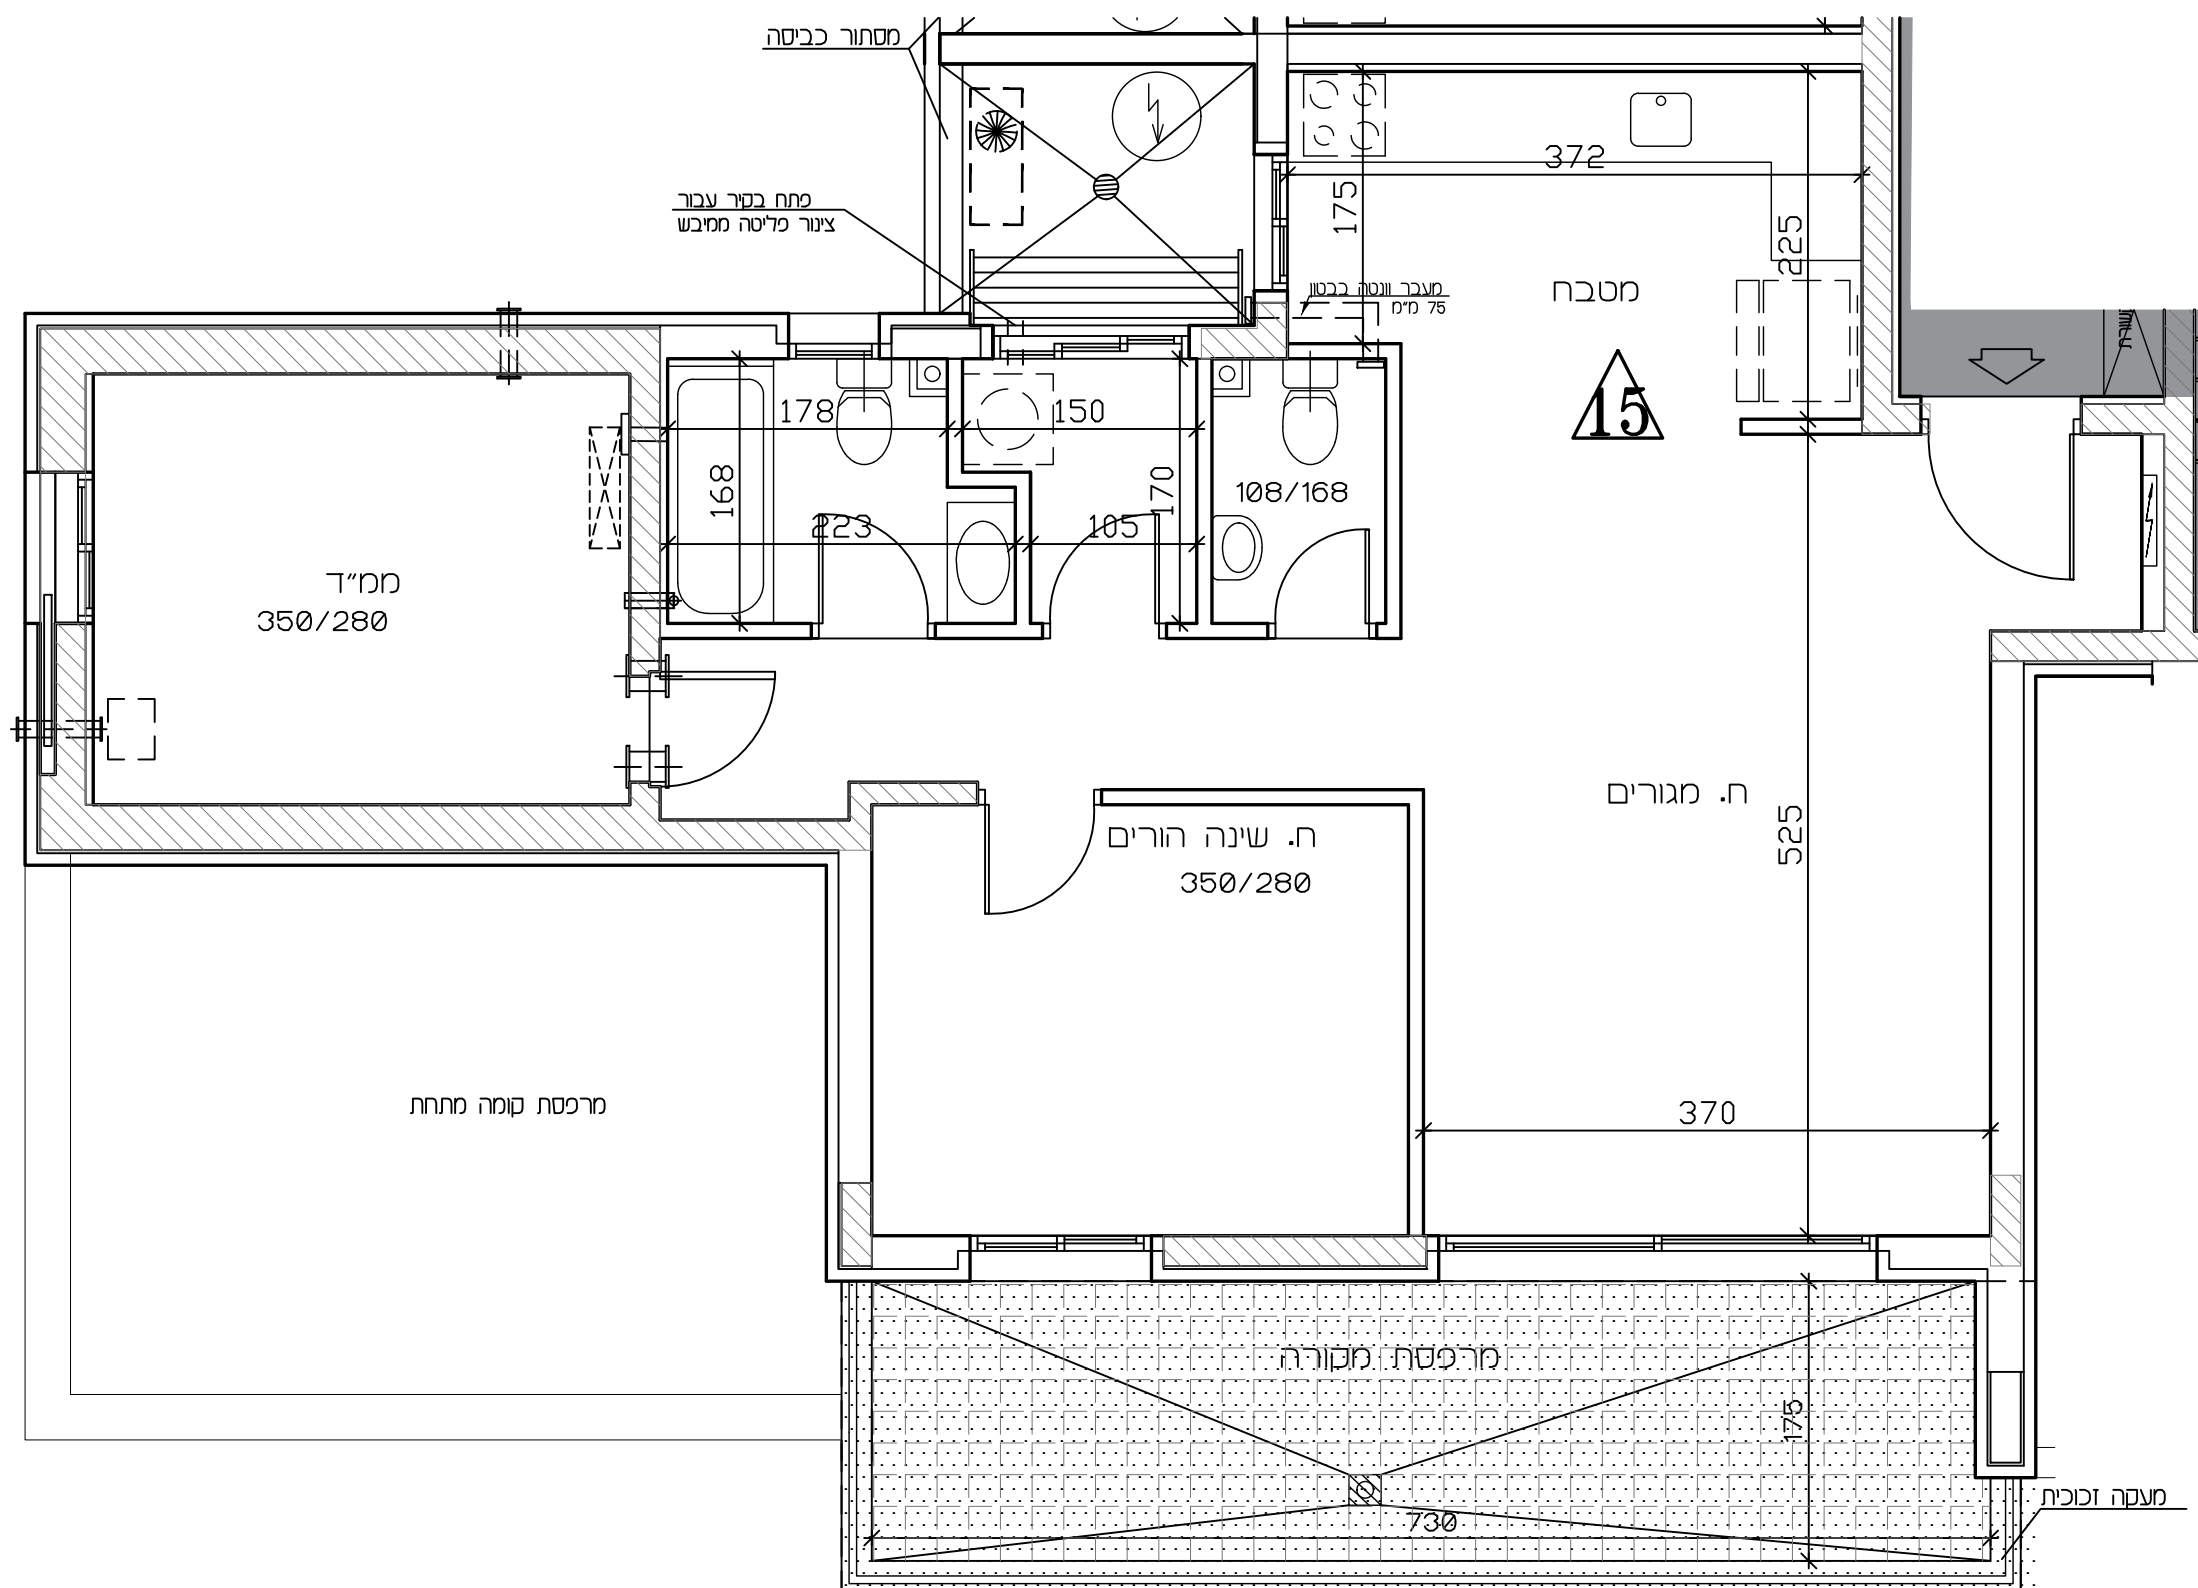[illegible]

תכנית זו כפופה לשוניים עפ"י היתר בנייה לבנין שטרם התקבל.

ככל שיחולו שינויים מהותיים בין תכנית זו לבין התכניות שתאושר בהיתר הבנייה, יחולו הוראות הסכם המכר.

טרם הושלם תכנון ותאום עם יועצים יתכנן שינויים