



309 יח"ד

תכנית מכר


מספר חדרים	דירה	קומה	מספר בניין	טיפוס	גריש
5	12	4	12	D	1317

16.06.2024 : תאריך : 1 : מהדורה : 1:50 : מ"ס

לפי חוק המכר התשל"ד 1974 תיסון התשס"ח 2008

ראה הערות ומקרא בתחילת חוברת זו

תרשים קומה

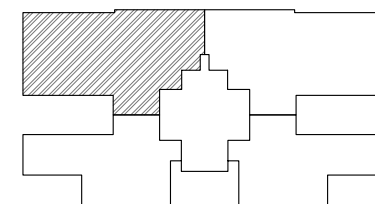

תרשים בנין

		18		19	
		16		17	
	12	15		14	13
	8	11		10	9
	4	7		6	5
	2				3
	1	מסחר		מסחר	זוגי


חתימות

חתימת הקונה:

חתימת המוכר:

תאריך:

זקרא - הצעה לחיקום בלבד

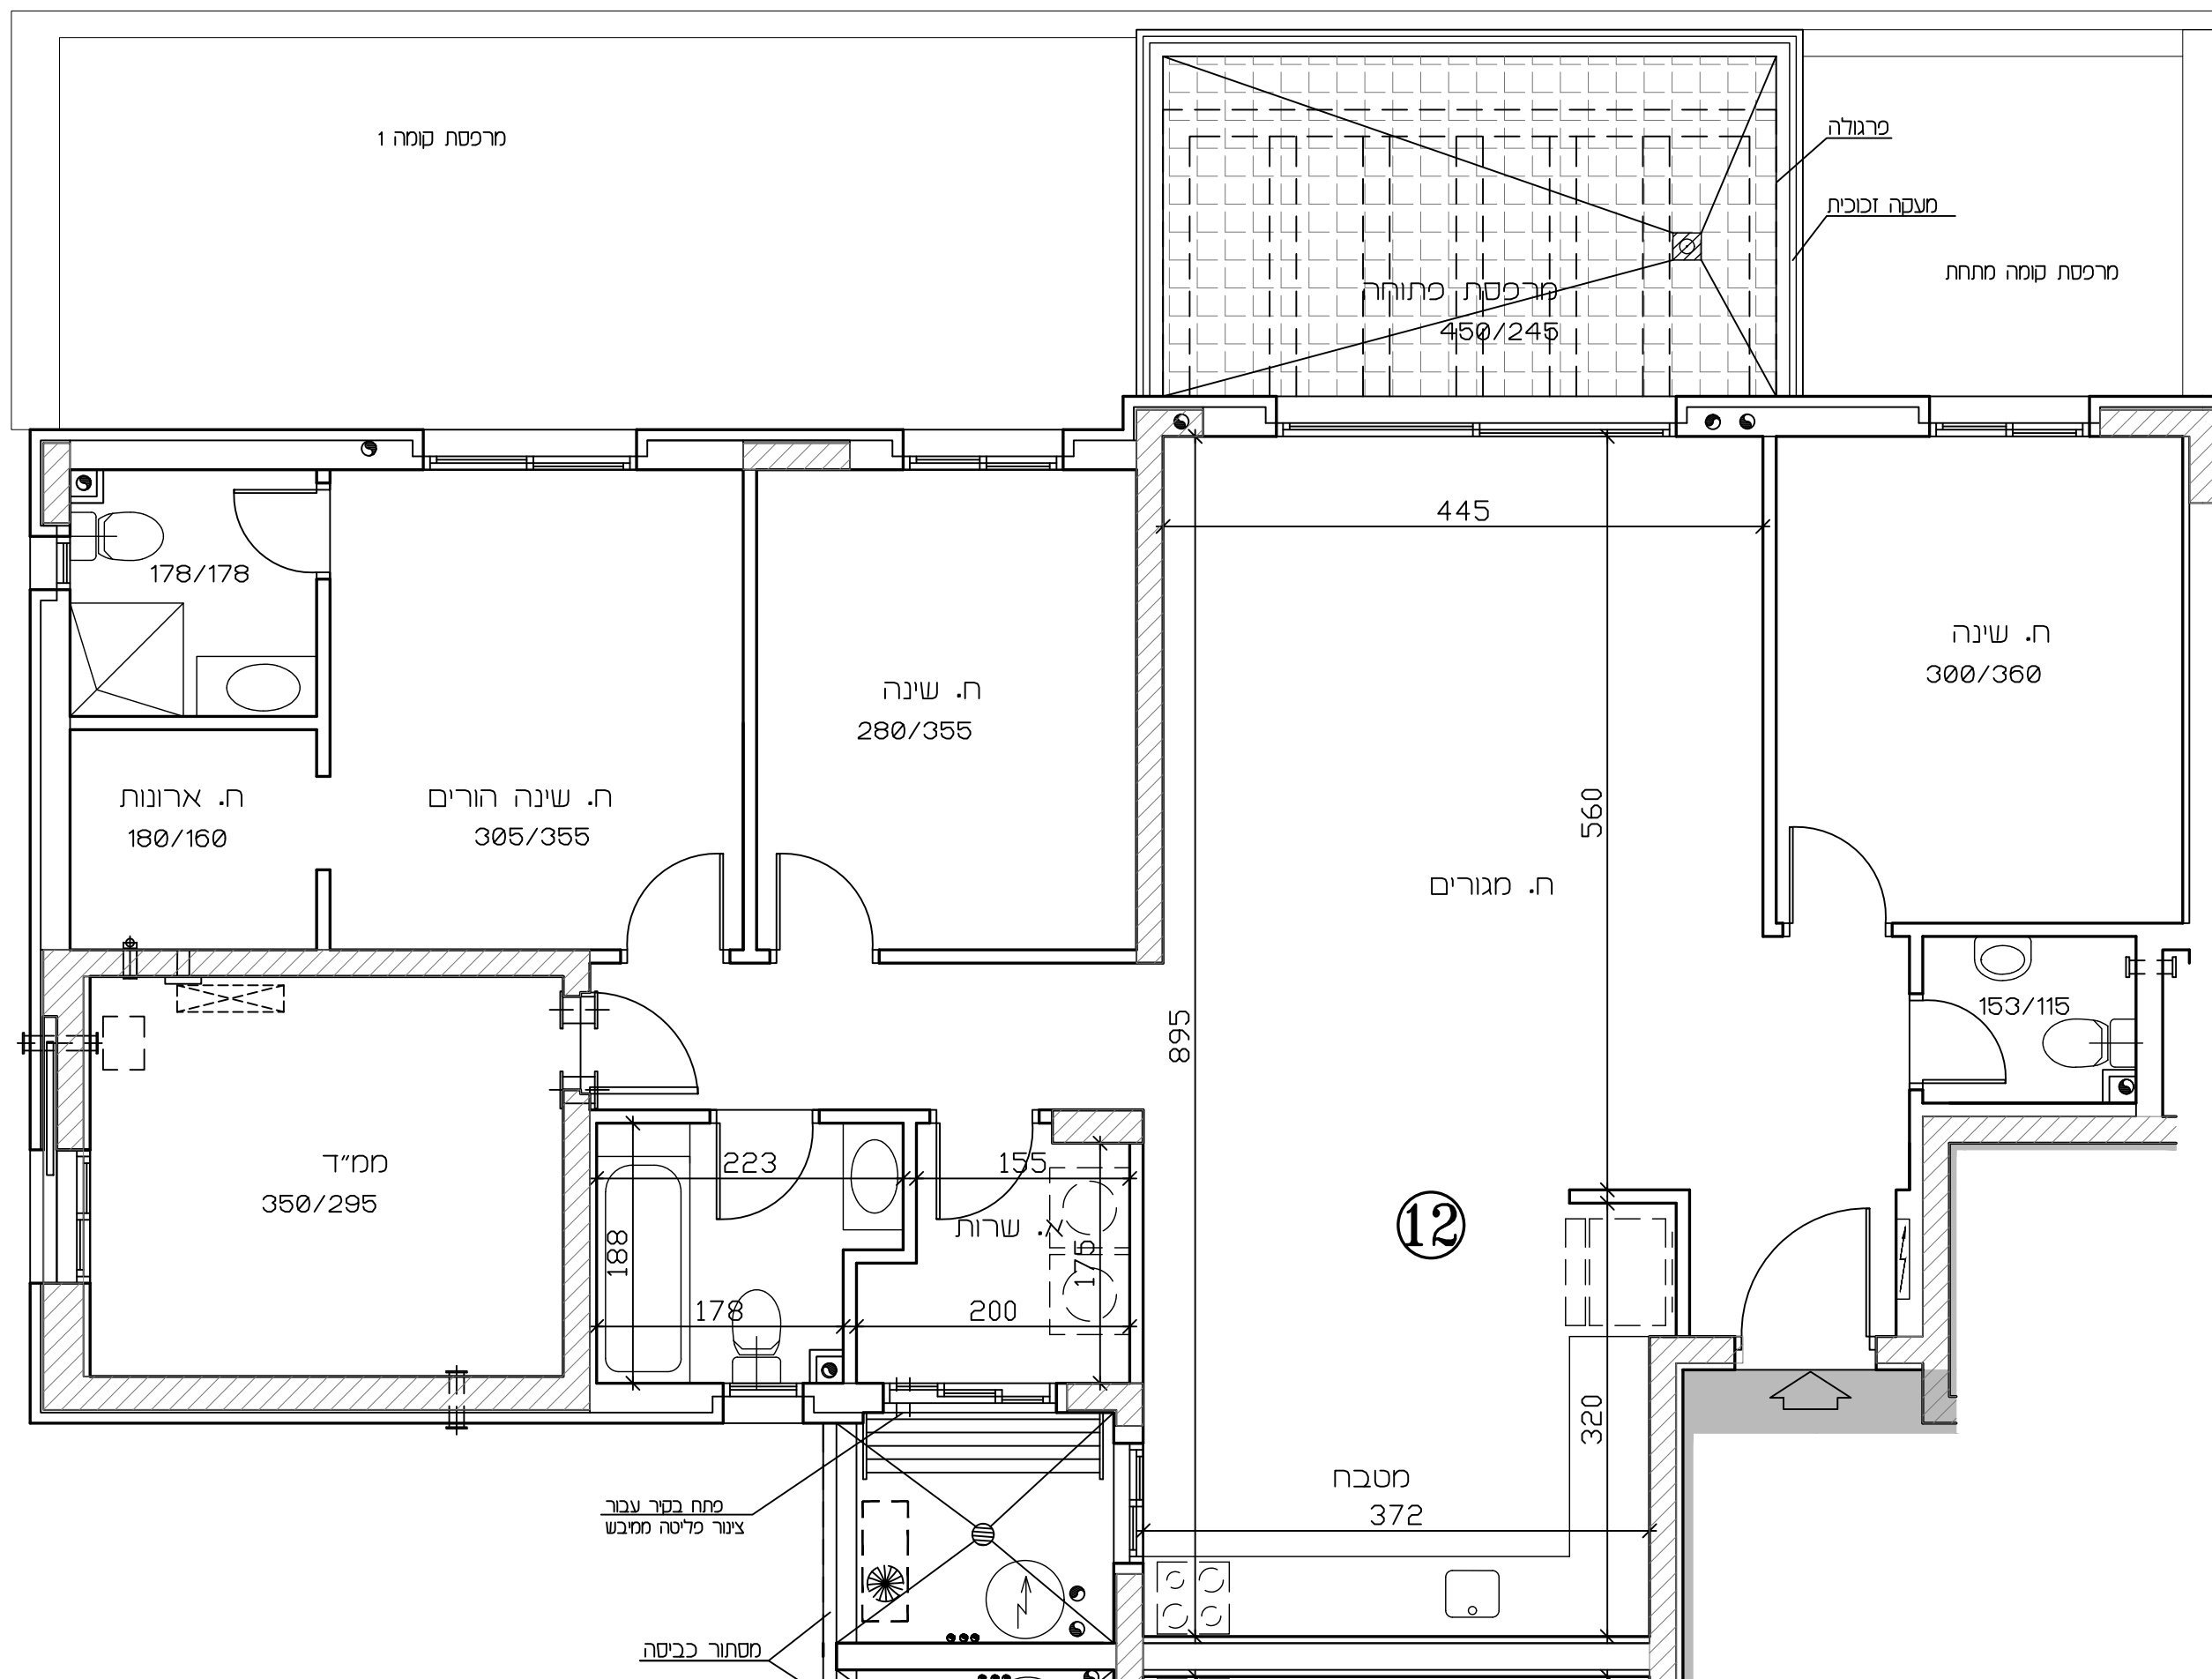[illegible]

תכנית זו כפופה לשינויים עפ"י היתר בנייה לבניין שטרם התקבל.

ככל שיחולו שינויים מהותיים בין תכנית זו לבין התכניות שתאושר בהיתר הבנייה, יחולו הוראות הסכם המכר.

טרם הושלם תכנון ותאום עם יועצים יתכנו שינויים