

אופקים

309 יח"ד


תכנית מכר

1323 :	טיפוס : BM
7 :	מהדורה : 1
1 :	תאריך : 16.06.2024


לפי חוק המכר התשל"ד 1974 תיקון התשס"ח 2008

ראה הערות ומסרא בתחילת חוברת זו

תרשים הכרויקט
ממלך ממתחם 10

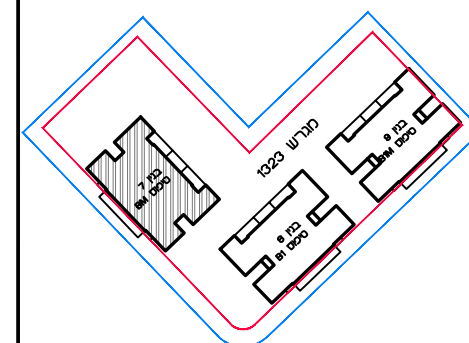

תרשים הבניין

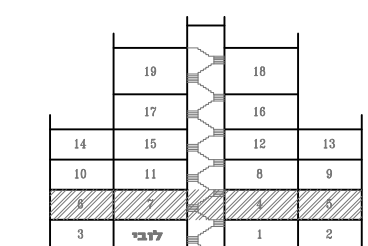


חתימות

חתימת הקונה:

חתימת המוכר:

תאריך:

מחקרא - הצעה למיקום בלבד

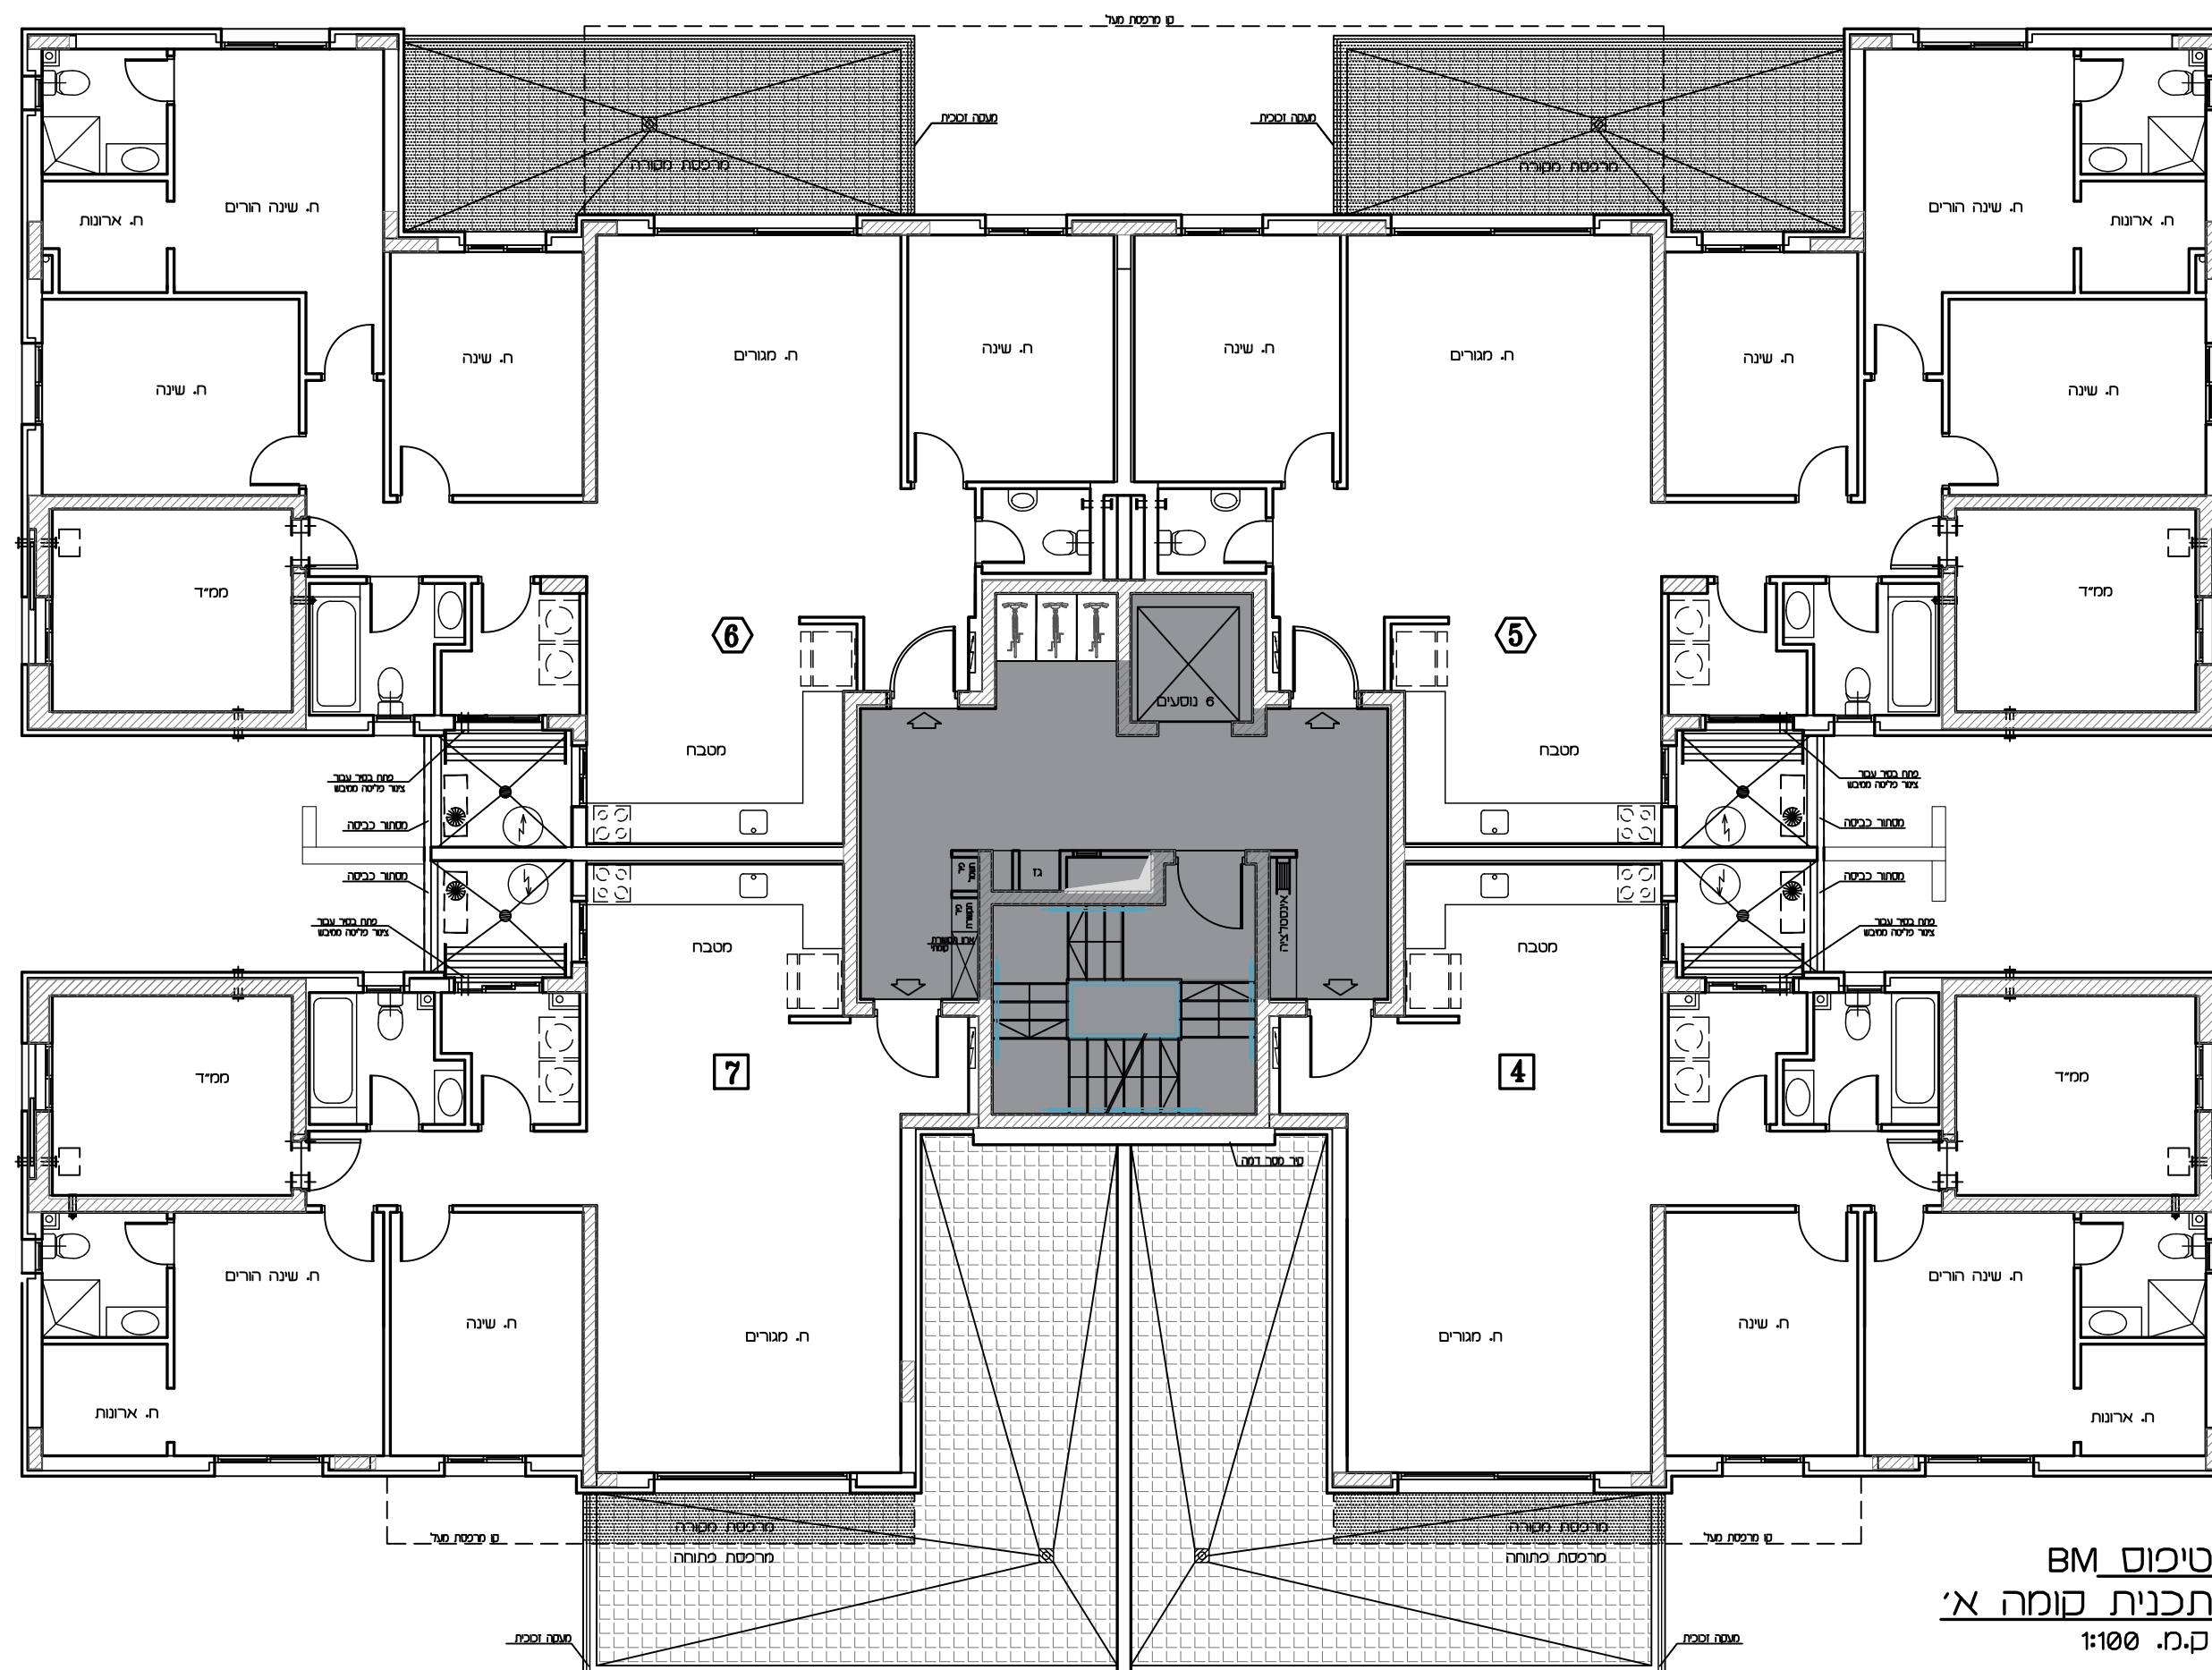[illegible]

טיכום BM
תכנית קומה א'
ק.מ. 1:100



תכנית זו כפופה לשינויים עפ'י היתר בנייה לבניין שטרם התקבל.

ככל שיחולו שינויים מהותיים בין תכנית זו לבין התכניות שתאושר בהיתר הבנייה, יחולו הוראות הסכם המכר.

טרם הושלם תכנון ותאום עם יועצים יתכנו שינויים