



אופקים
309 יח"ד

תכנית מכר


מספר דירה	קומה	מספר בניין	טיפוס	גובה
6	6	9	B1M	1323

16.06.2024	תאריך :	1	מהדורה :	1:50	מ"ס :
------------	---------	---	----------	------	-------

לפי חוק המכר התשל"ד 1974 תיסון התשס"ח 2008

ראה הערות ומקרא בתחילת חוברת זו

תרשים קומה

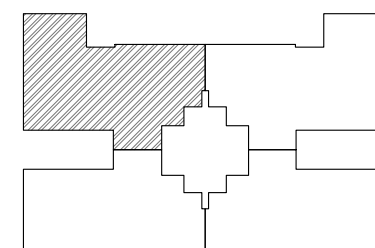

תרשים בנין

18	19		16	17
14	15		12	13
10	11		8	9
6	7		4	5
3	4		1	2


חתימות

חתימת הקונה:

חתימת המוכר:

תאריך:

זקרא - הצעה למיקום בלבד

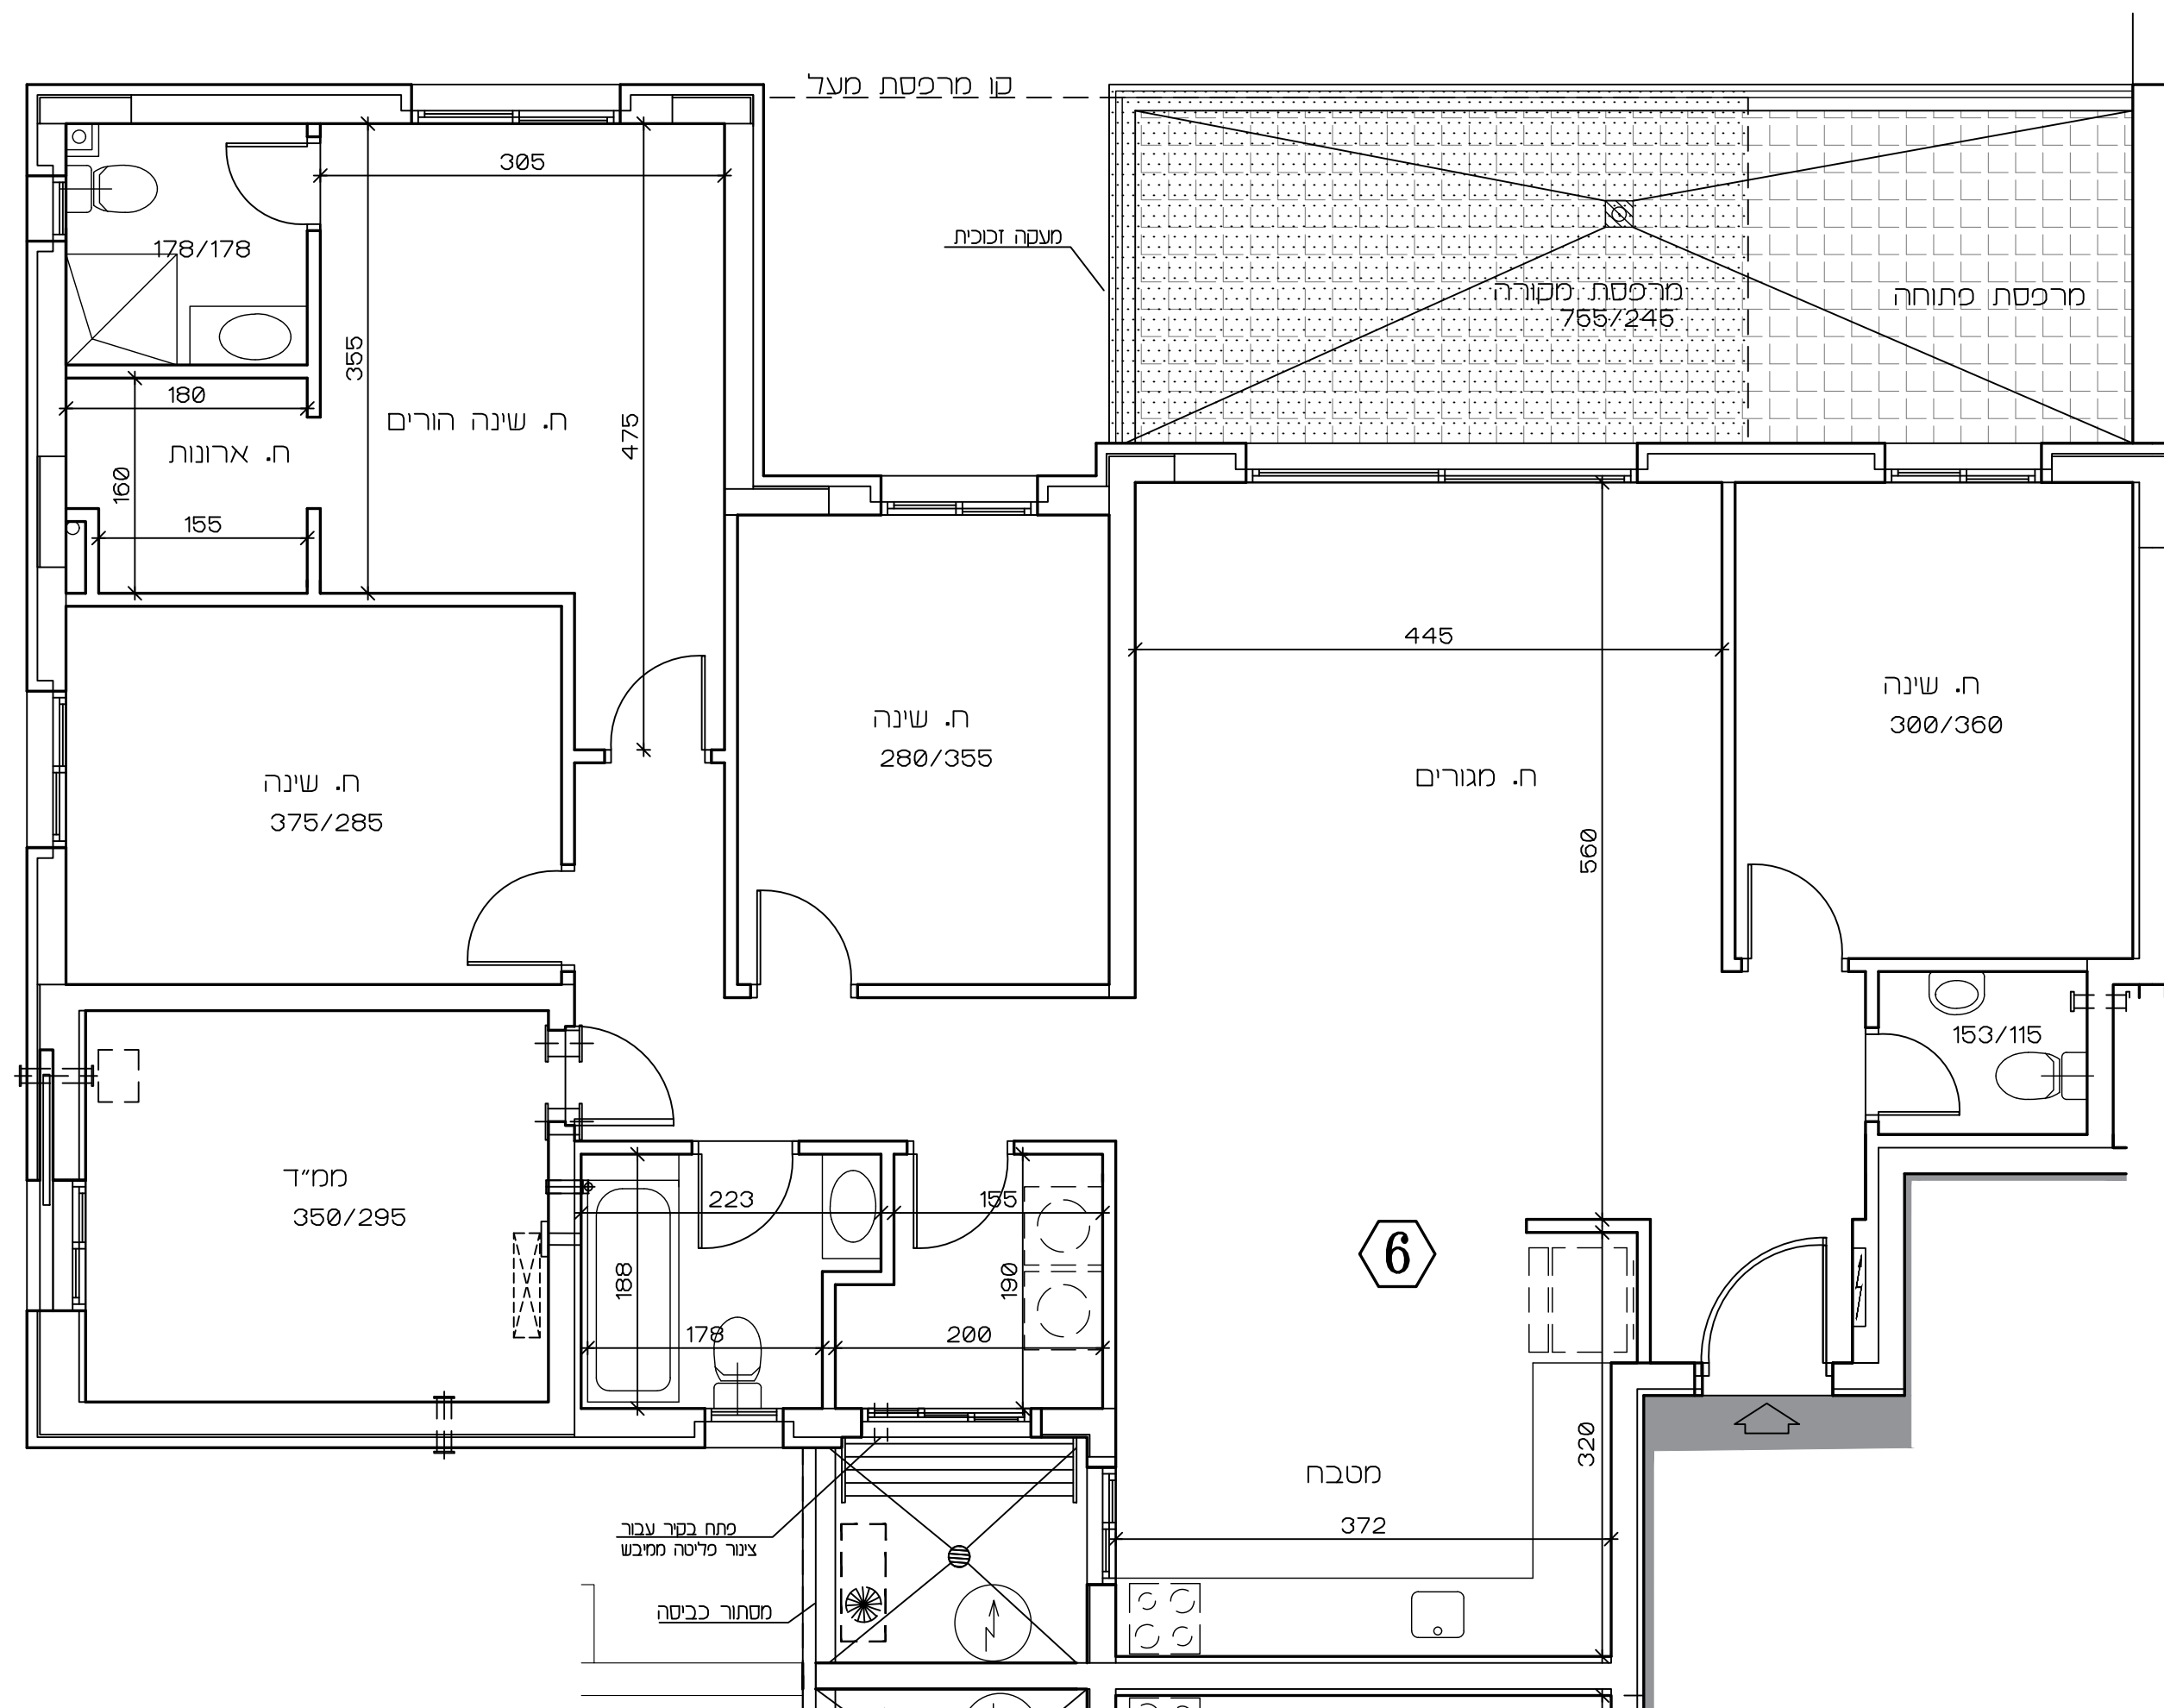[illegible]

תכנית זו כפופה לשינויים עפ"י היתר בניה לבנין שטרם התקבל.

שיחולו שינויים מהותיים בין תכנית זו לבין התכניות שתאושר בהיתר הבנייה, יחולו הוראות הסכם המכר.

טרג'י הושלם: תכנון ותאום עם יועצים יתכנו שינויים