



אופקים

309 יח"ד

תכנית מכר


מספר דירה	קומה	מספר בניין	טיפוס	גובה
5	13	10	B2	1324

16.06.2024 : תאריך : 1 מהדורה : 1:50 : מ"ג

לפי חוק המכר התשל"ד 1974 תיקון התשס"ח 2008

ראה הערות ומקרא בתחילת חוברת זו

תרשים קומה

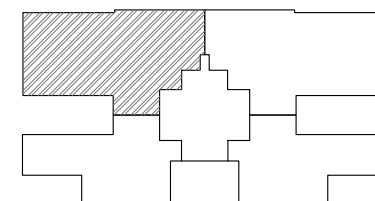

תרשים בנין

		18		19		
		16		17		
	15	12		15	14	
	9	8		11	10	
	5	4		7	6	
	2	1		לוי	3	


חתימות

חתימת הקונה:

חתימת המוכר:

תאריך:

זקרא - הצעה לחיקום בלבד

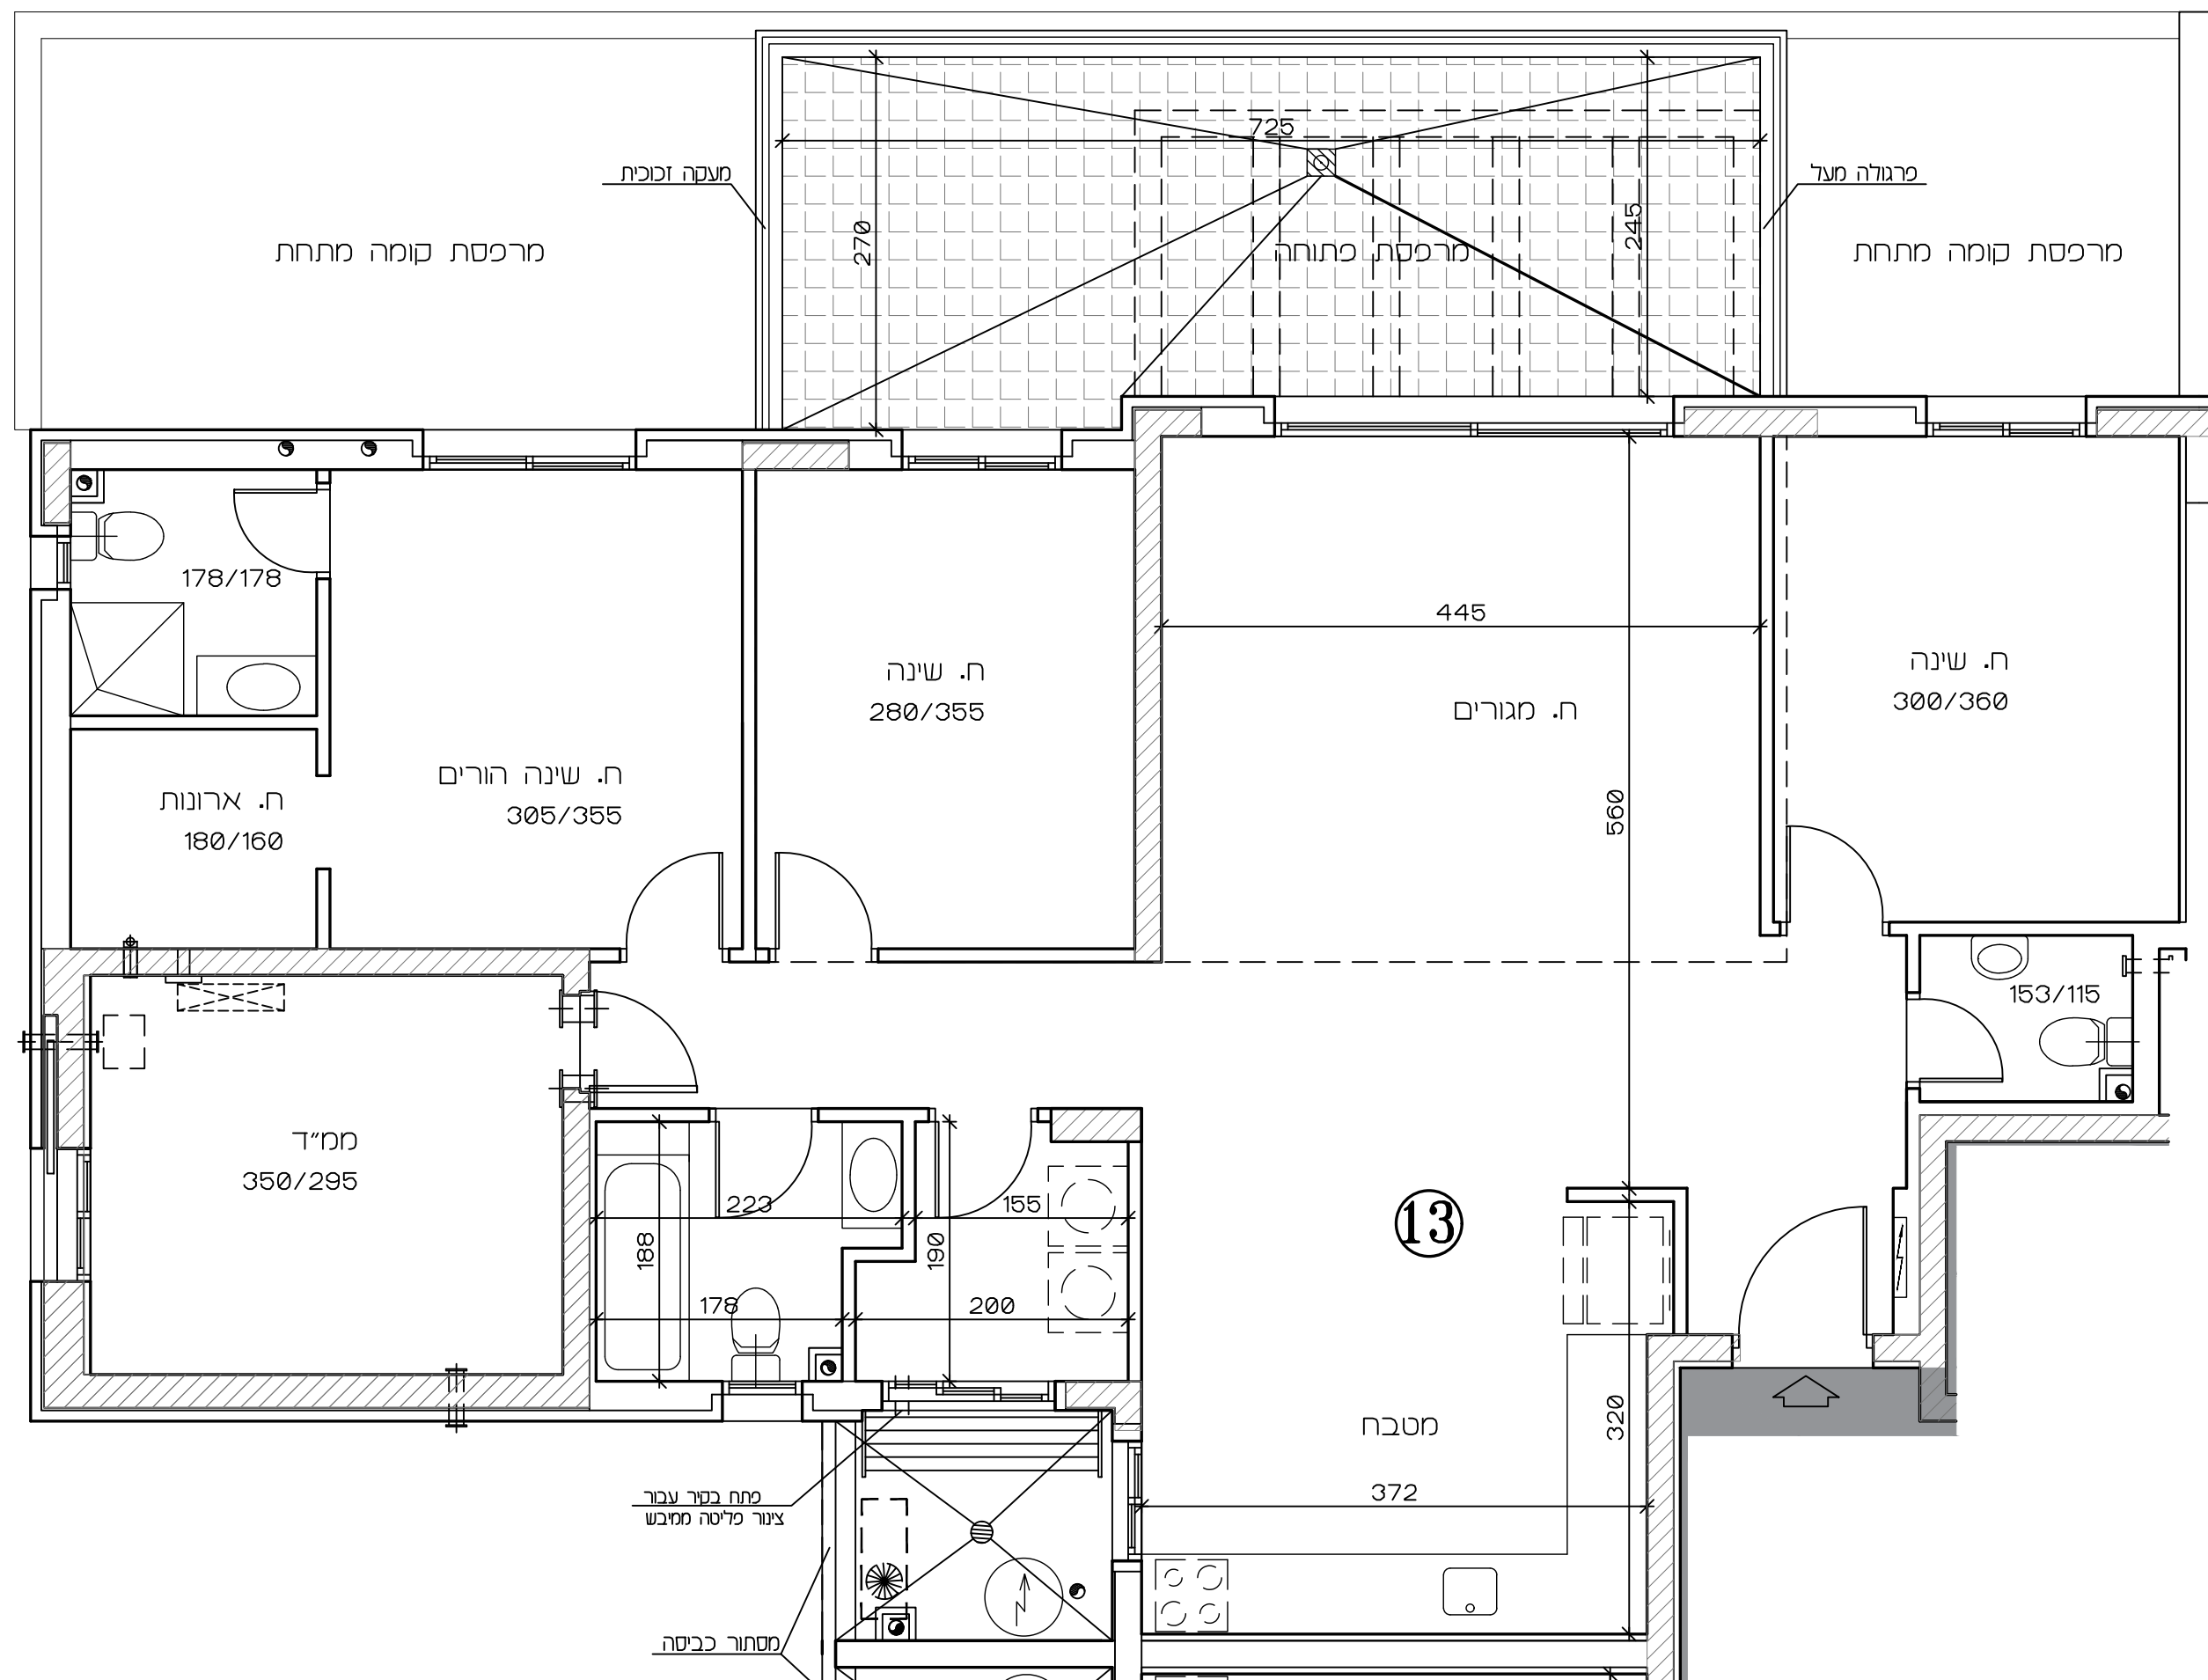[illegible]

תכנית זו כפופה לשינויים עפ"י היתר בנייה לבנין שטרם התקבל.

שיחולו שינויים מהותיים בין תכנית זו לבין התכניות שתאושר בהיתר הבנייה, יחולו הוראות הסכם המכר.

טרם הושלם תכנון ותאום עם יועצים יתכנן שינויים