



309 יח"ד


תכנית מכר

מס' : 1417	מס' : 1417
מס' : 17	מס' : 17
מס' : 5-7	מס' : 5-7


כ"י חוק המכר התשל"ד 1974 תיקון התשס"ח 2008

ראה הערות ומקרא בתחילת חוברת זו

תרשים הפרויקט

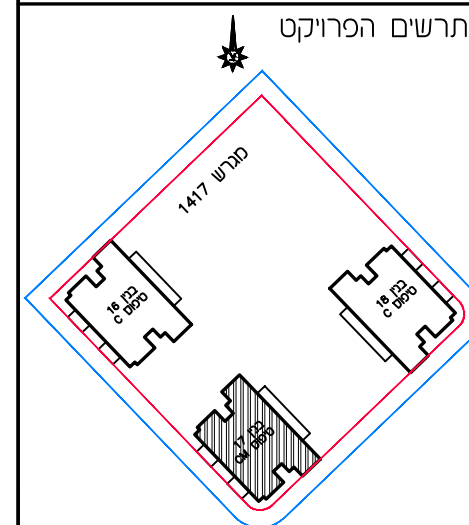

תרשים הבניין

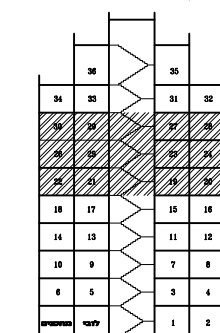


חתימות

חתימת הקונה:

חתימת המוכר:

תאריך:

מחקרא - הצעה למיקום בלבד

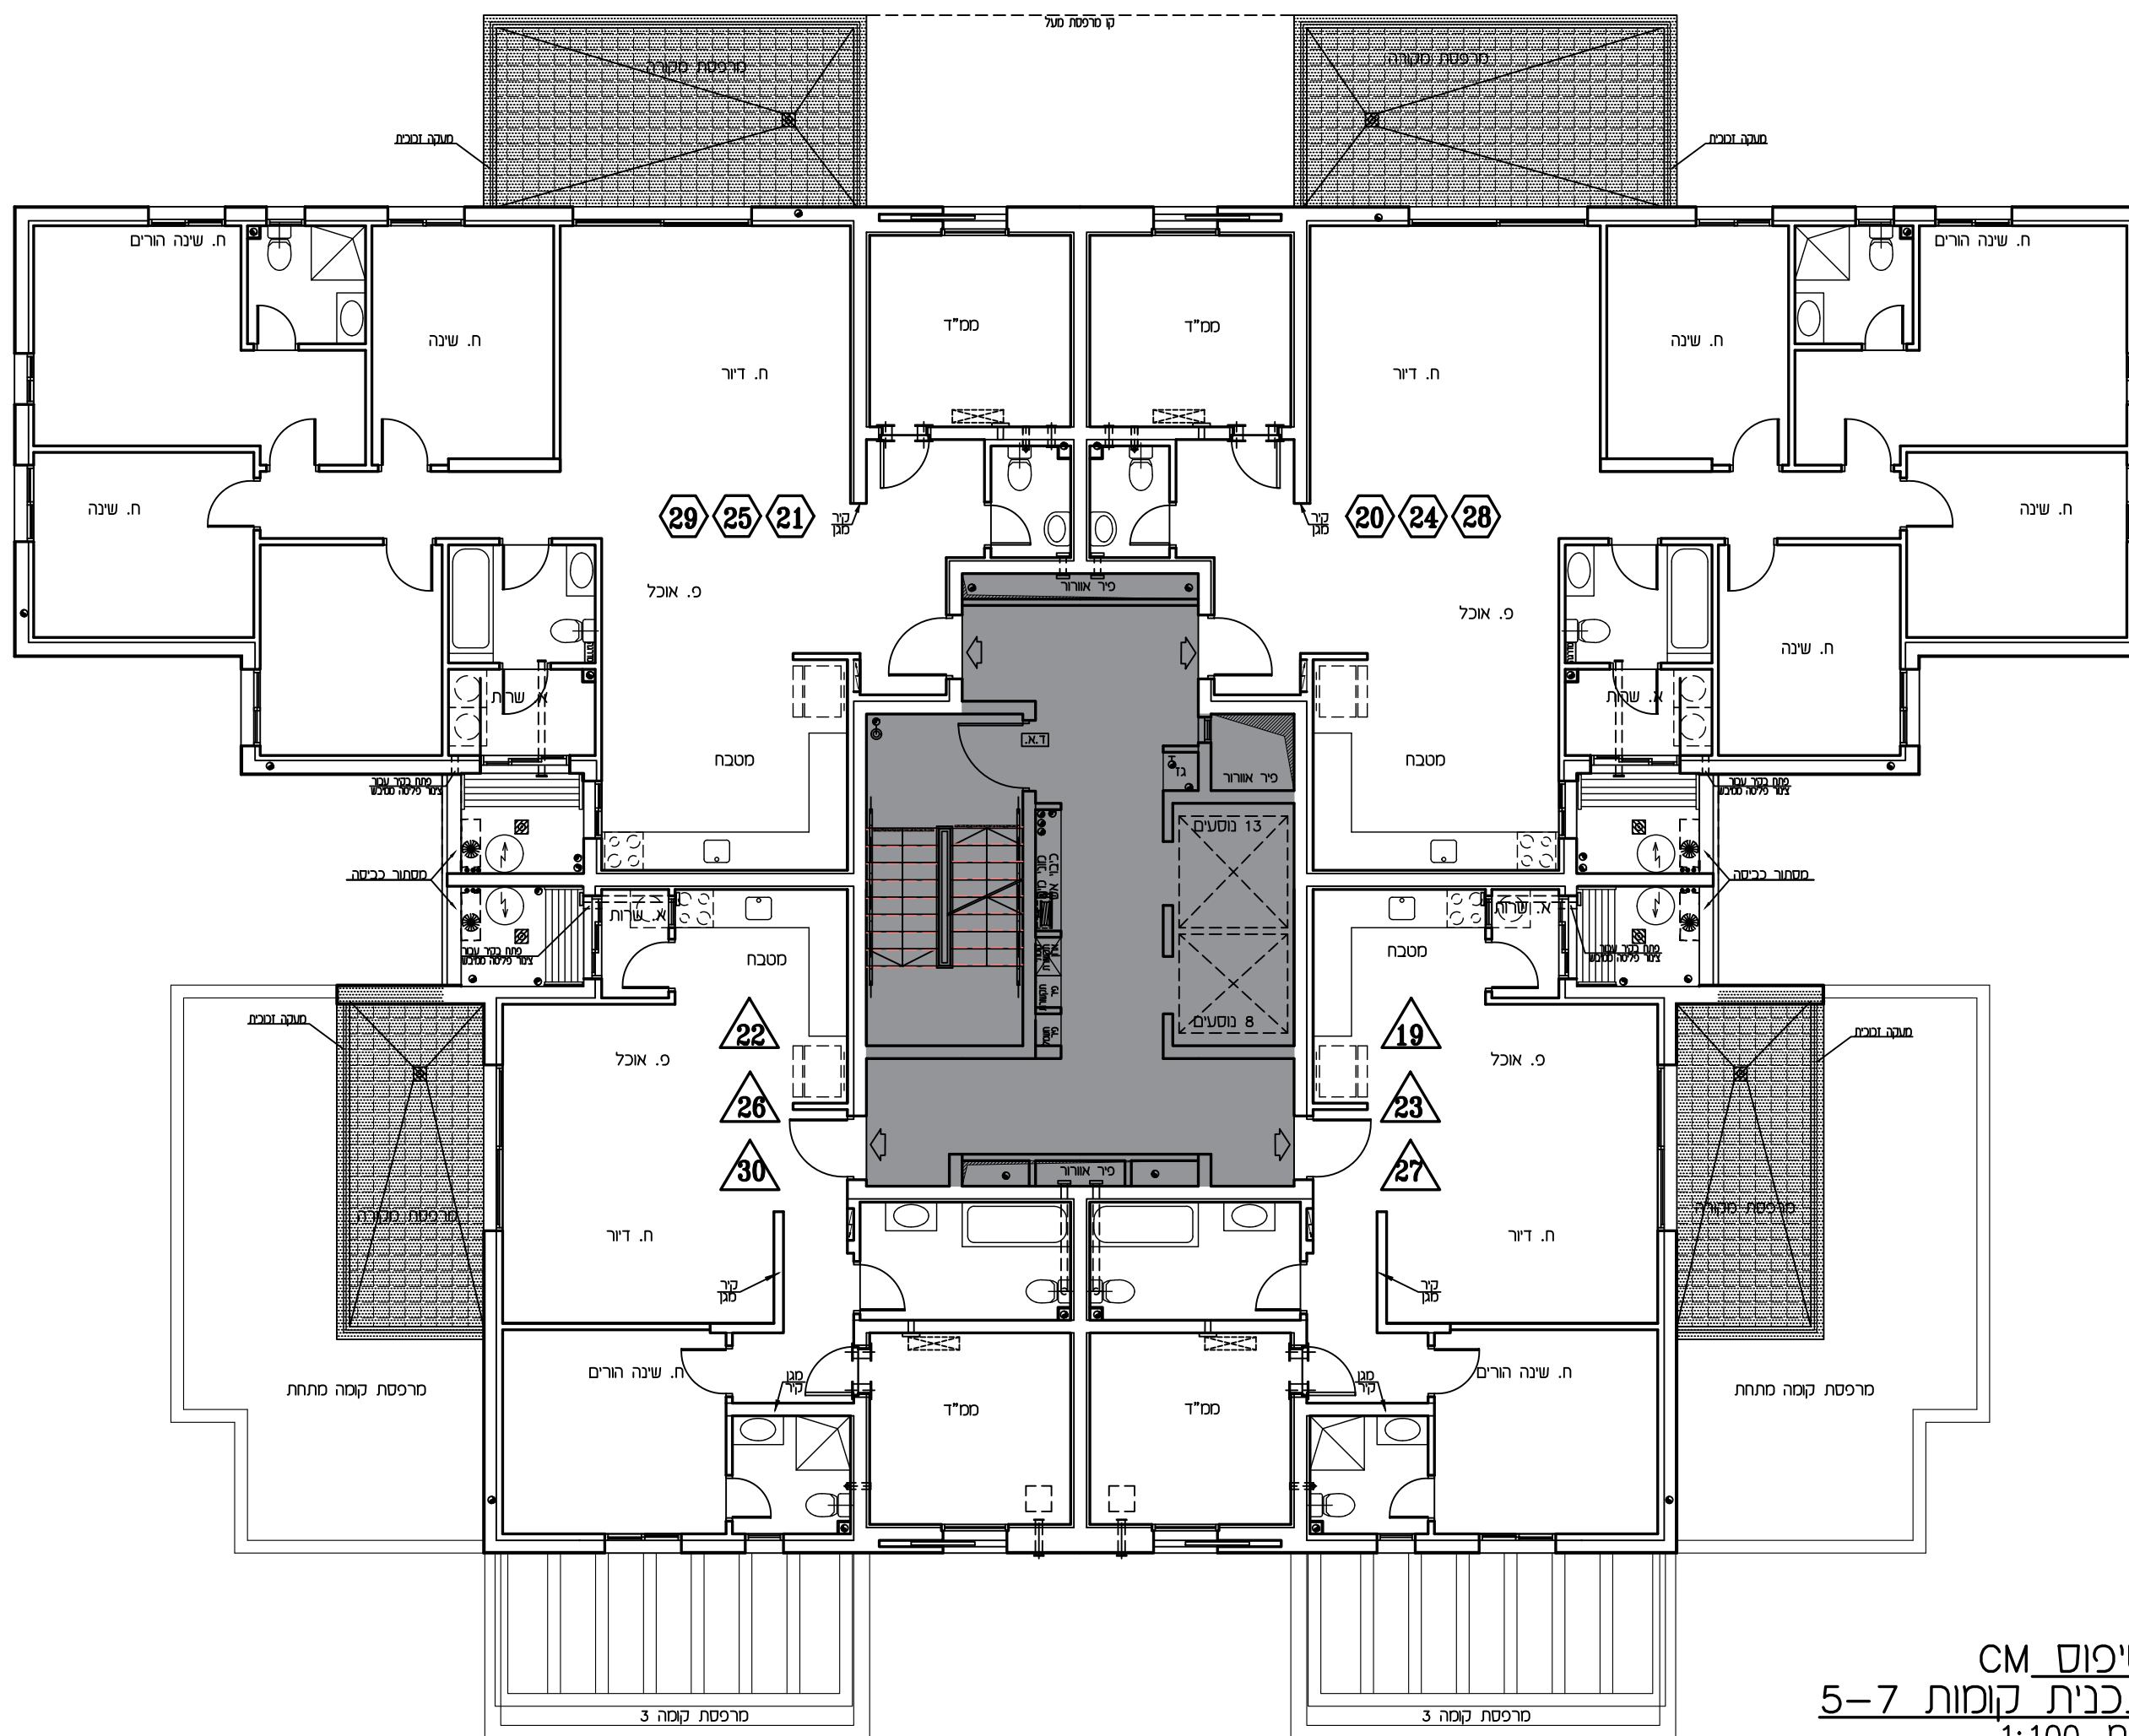[illegible]

ט"פ CM
תכנית קומות 5-7
ק.מ. 1:100



תכנית זו כפומה לשוניים עפ"י היתר בנייה לבנין שטרם התקבל.

ככל שיחולו שינויים מהותיים בין תכנית זו לבין התכניות שתאושר בהיתר הבנייה, יחולו הוראות הסכם המכר.

טרם הושלם תכנון ותאום עם יועצים יתכנו שינויים