



**אופקים**  
309 יח"ד


# תכנית מכר

| מספר<br>חדרים | דירה | קומה | מספר<br>בניין | טיפוס | גובה       |
|---------------|------|------|---------------|-------|------------|
| 4             | 8    | 1    | 1-6           | A     | 105<br>105 |


ג' ח' : 1:50 מהדורה : 1 תאריך : 16.06.2024

לפי חוק המכר התשלי"ד 1974 תיקון התשס"ח 2008  
ראה הערות ומסרא בתחילת חוברת זו

תרשים קומה

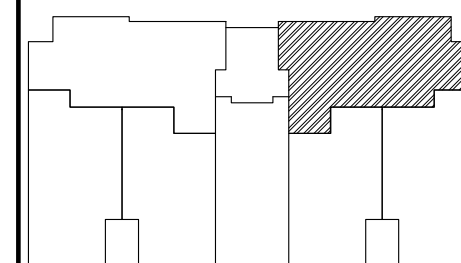

תרשים בנין

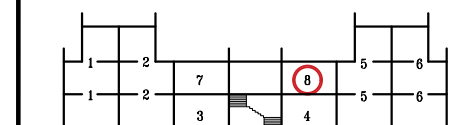


## חתימות

חתימת הקונה:

חתימת המוכר:

## תאריך:

**זקרא - הצעה לחיקום בלבד**

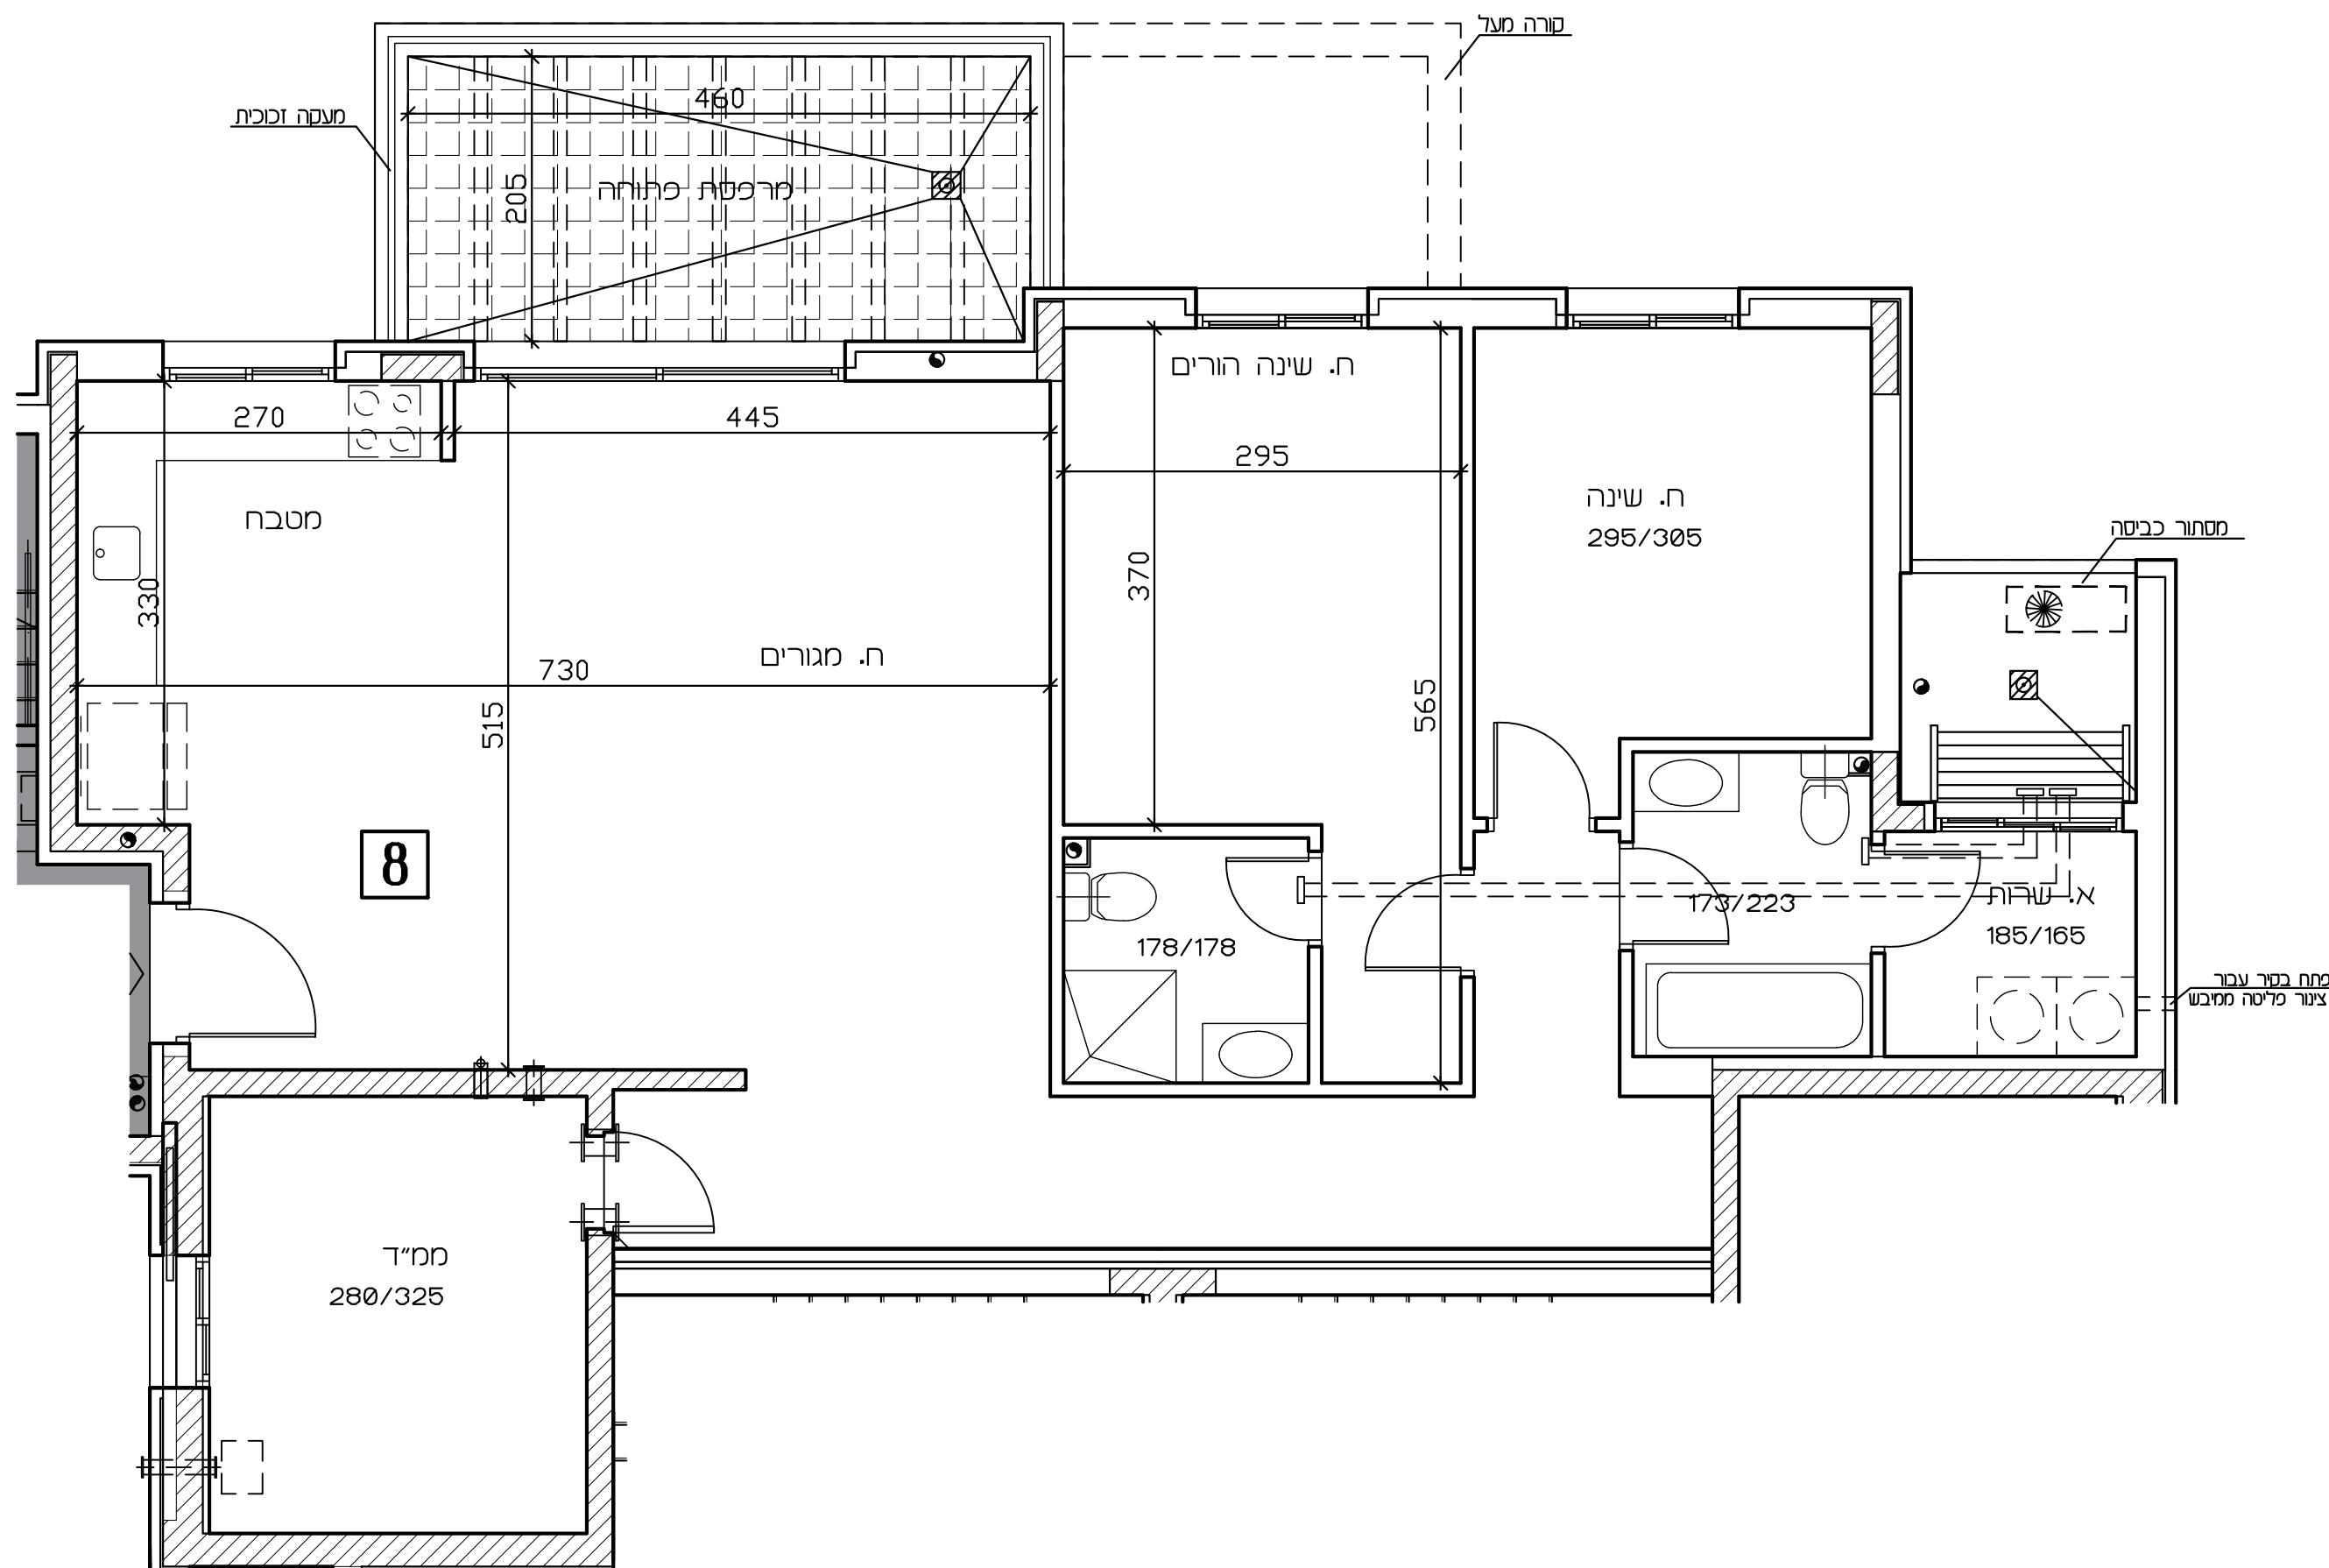[illegible]

בניין 1,3      בניין 2,4,5,6



**תכנית זו כפופה לשינויים עפ"י היתר בנייה לבנין שטרם התקבל.**

ככל שיחולו שינויים מהותיים בין תכנית זו לבין התכניות שתואשר בהיתר הבנייה, יחולו הוראות הסכם המכר.

**טרם הושלם תכנון ותאום עם יועצים יתכנו שינויים**