



309 יח"ד

תכנית מכר


מספר דירה	קומה	מספר בניין	טיפוס	מגורים
3	12	3	10	B2 1324

16.06.2024	תאריך :	1	מחזור :	1:50	מ"מ :
------------	---------	---	---------	------	-------

לפי חוק המכר התשל"ד 1974 תיסון התשס"ח 2008

ראה הערות ומקרא בתחילת חוברת זו

תרשים קומה

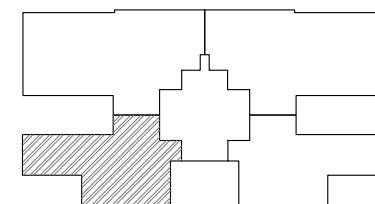

תרשים בנין

		18		19		
		16		17		
13	12			15	14	
9	8			11	10	
5	4			7	6	
2	1			לבי	3	

חתימות


חתימת הקונה:

חתימת המוכר:

תאריך:

מקרא - הצעה למיקום בלבד

כרים	אורנית	מכונת כביסה
קולט שמע מקום עבודה	מקום עבודה	מחבת סנון
רחץ שחור	גדילון	מסר לדירה
קר בלוקים קר כבון	סטרן	מסר דוד שטח
מחלק מים נונה	צפר כרסת	צמר מחורמח
שטח מחורמח	מריכס מקורה	מריכס כבש/שטח מריכס
תחתית אמריכס	תחתית מריכס	קו כבש

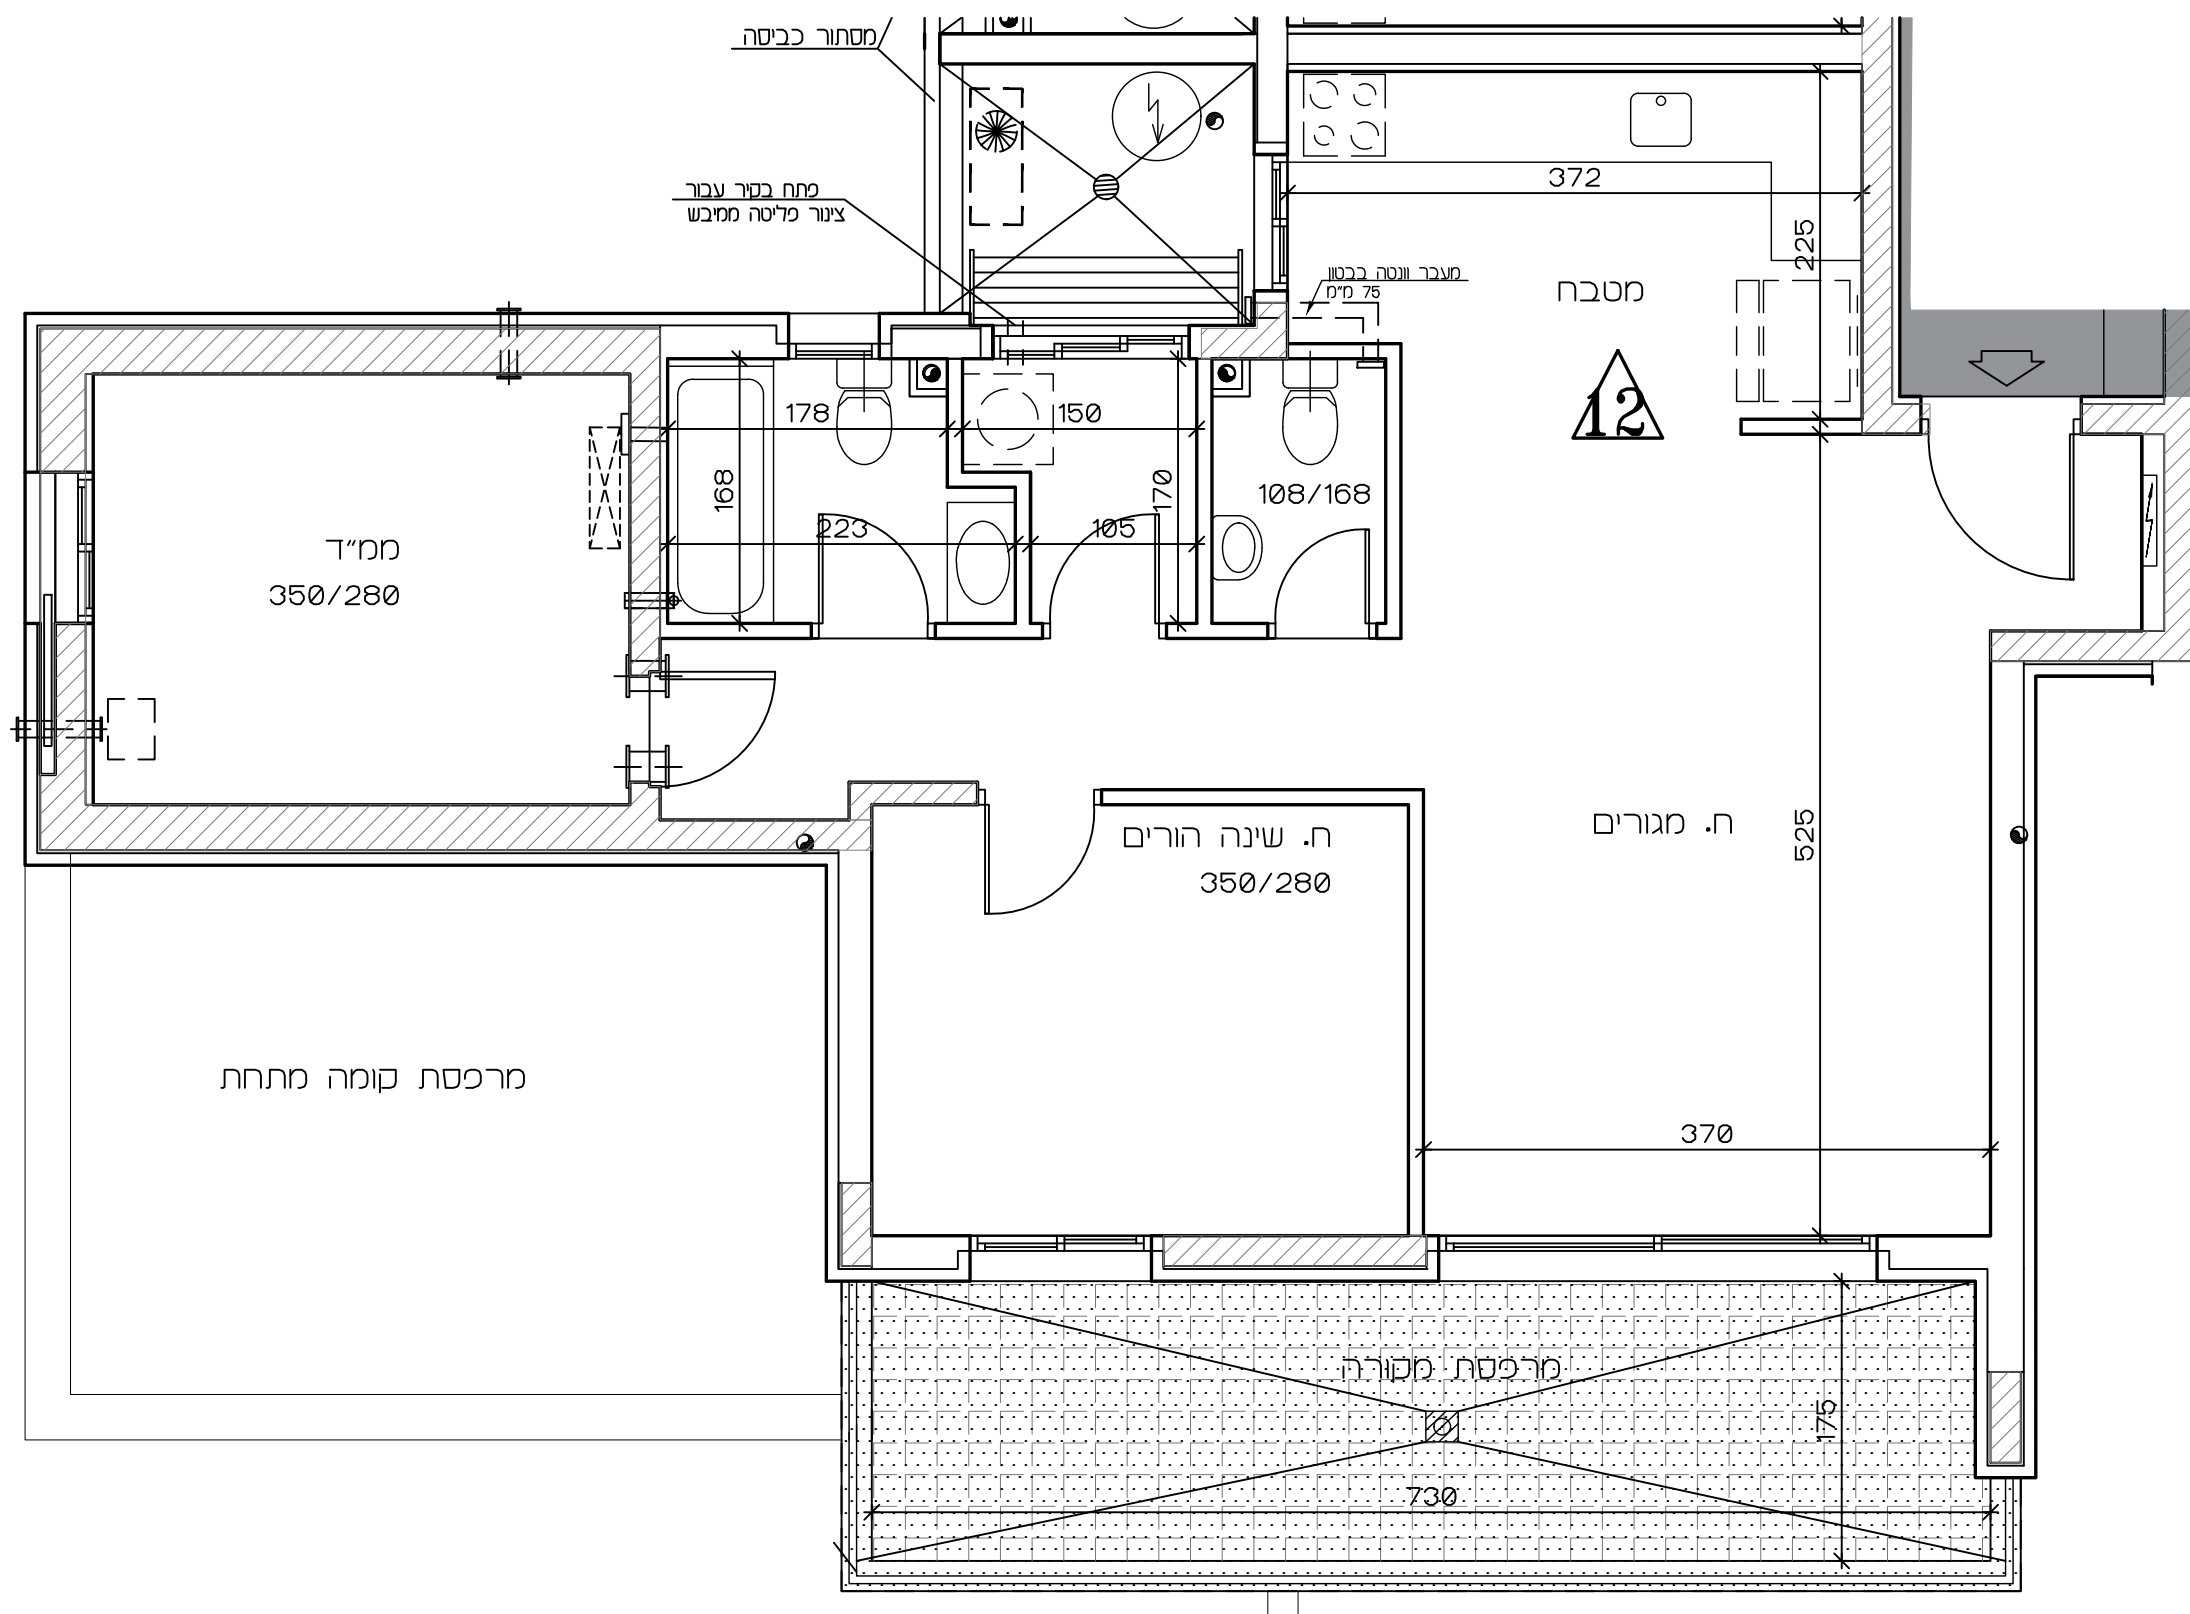

תכנית זו כפופה לשוניים עפ"י היתר בנייה לבנין שטרם התקבל.

ככל שיחולו שינויים מהותיים בין תכנית זו לבין התכניות שתאושר בהיתר הבנייה, יחולו הוראות הסכם המכר.

טרם הושלם תכנון ותאום עם יועצים יתכנן שינויים