



**אופקים**  
309 יח"ד


# תכנית מכר

|           |                   |
|-----------|-------------------|
| גרש: 1417 | טיפוס: CM         |
| מס': 17   | מהדורה: 1         |
| מחמה: 1-2 | תאריך: 16.06.2024 |


חוק המכר התשל"ד 1974 תיקון התשס"ח 2008

אה הערות ומקרא בתחילת חוברת זו

תרשים הפרויקט

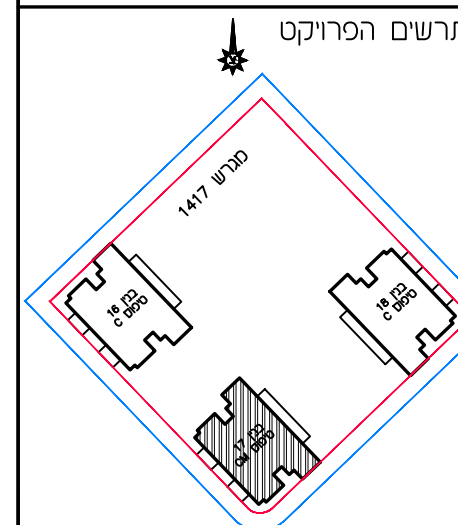

תרשים הבניין

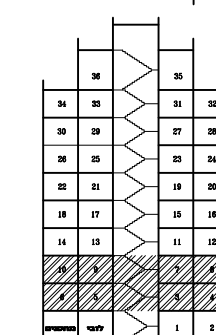

## חת'מות


חתימת הקונה:

חתימת המוכר:

תאריך:

**זוקרא - הצעה למיקום בלבד**

|                            |                     |                           |
|----------------------------|---------------------|---------------------------|
| כריזים                     | צווחות<br>מדי       | מנוח<br>בכסה              |
| קדושים שמוע<br>מקום עקרוני | עברה<br>מקום עקרוני | עזרת<br>סעו               |
| לוח העמל                   | דגליו               | כנסה לדירה                |
| קיר בלוקס<br>קיר כסון      | סילון               | מסר                       |
| מחזיקים מים<br>זוכה        | חצר<br>מריט         | חצר<br>משוחזרת            |
| נוטה<br>משורר              | מריטסת<br>מקרה      | מריטסת/נוטה<br>רבה מריטסת |
| חיות<br>אמנים<br>חלודה     | חיות<br>מקרה        | חיות<br>בוב<br>הכנסה      |

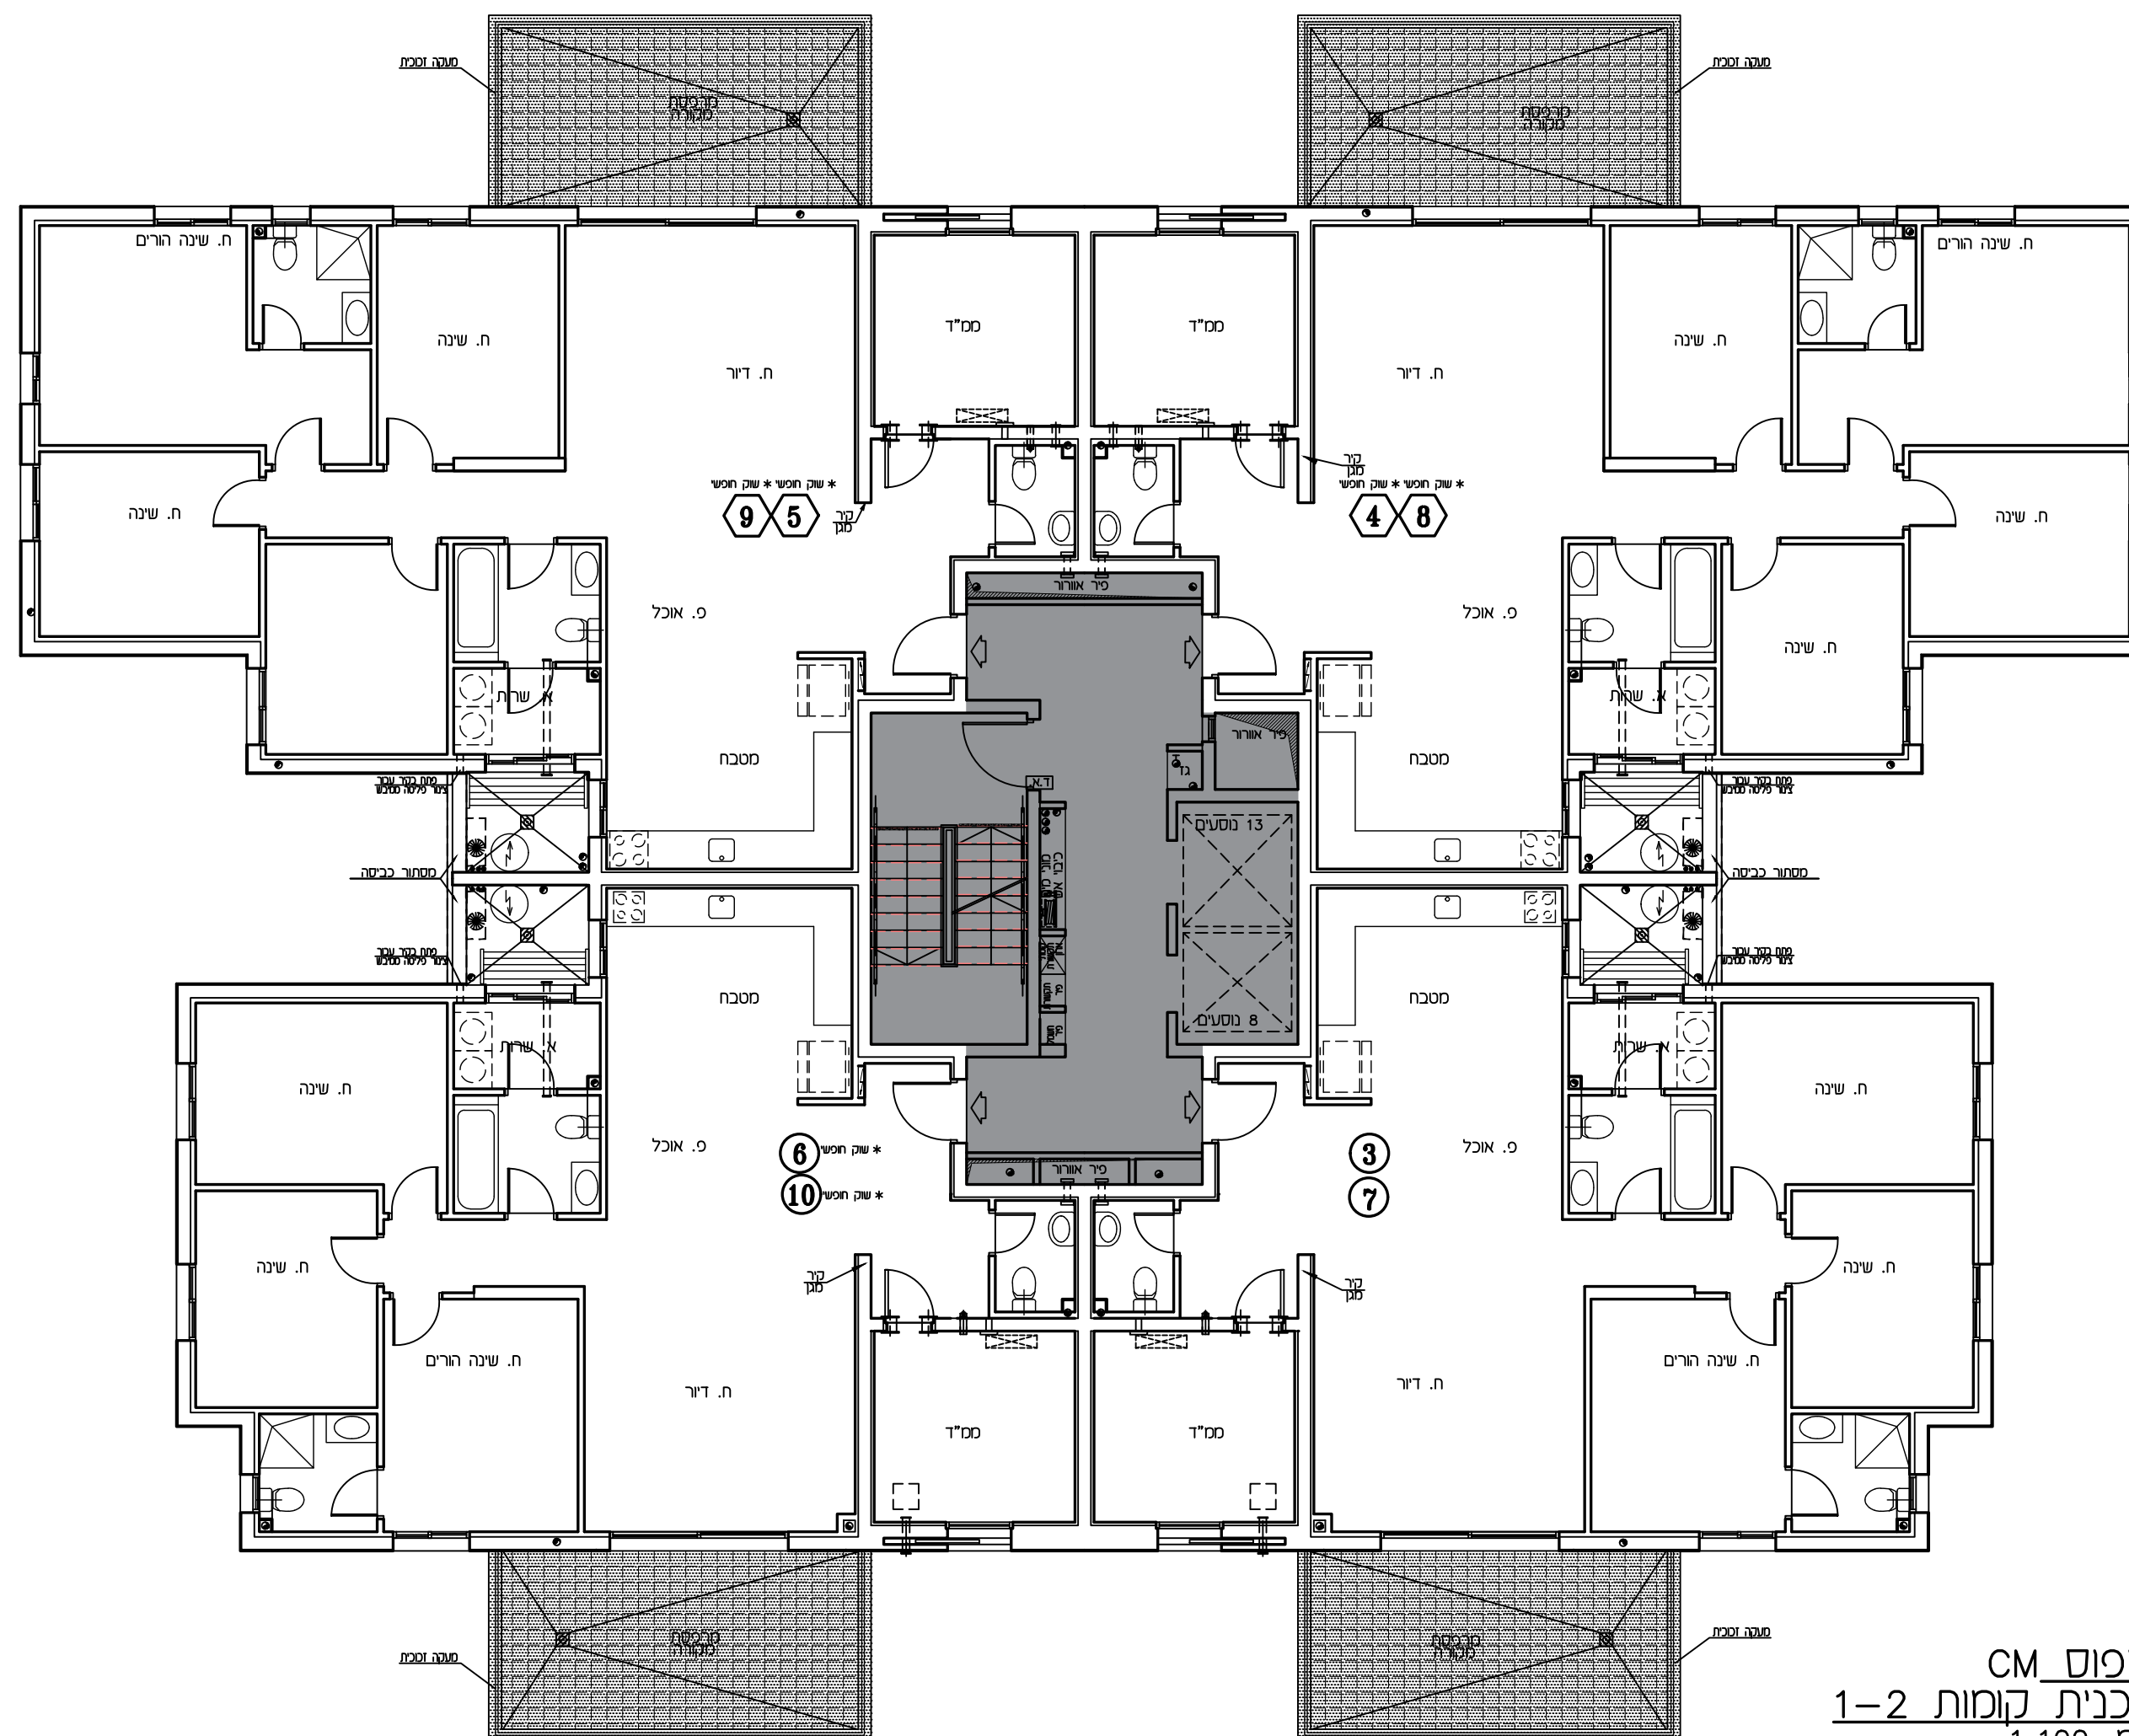

CM טיפוס  
תכנית קומות 1-2  
1:100 ג.מ.



תחבנית זו כפופה לשניים עפ"י היתר בנייה לבנין שטרם התקבל.

שיתחלבו שינויים מהותיים בין תכנית זו לבין התכנית שתאשר בהיתר הבנייה, יחולו הוראות הסכם המכר.

**טרם הושלם תכנון ותאום עם יועצים יתכנו שינויים**