



309 יח"ד

תכנית מכר


מספר חדרים	דירה	קומה	מספר בניין	טיפוס	גריש
3	34	8	16	C	1417
3	34	8	18	C	1417

16.06.2024	תאריך :	1	מהדורה :	1:50	מ"נ :
------------	---------	---	----------	------	-------

ל"י חוק המכר התשל"ד 1974 תיסון התשס"ח 2008

ראה הערות ומקרא בתחילת חוברת זו

תרשים קומה

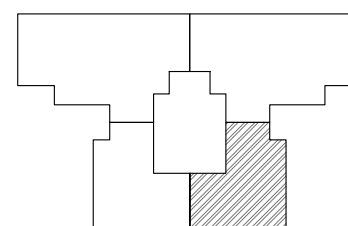

תרשים בנין

	35					36			
32	31					33	34		
28	27					29	30		
24	23					25	26		
20	19					21	22		
16	15					17	18		
12	11					13	14		
8	7					9	10		
4	3					5	6		
2	1								


חתימות

חתימת הקונה:

חתימת המוכר:

תאריך:

זקרא - הצעה למיקום בלבד

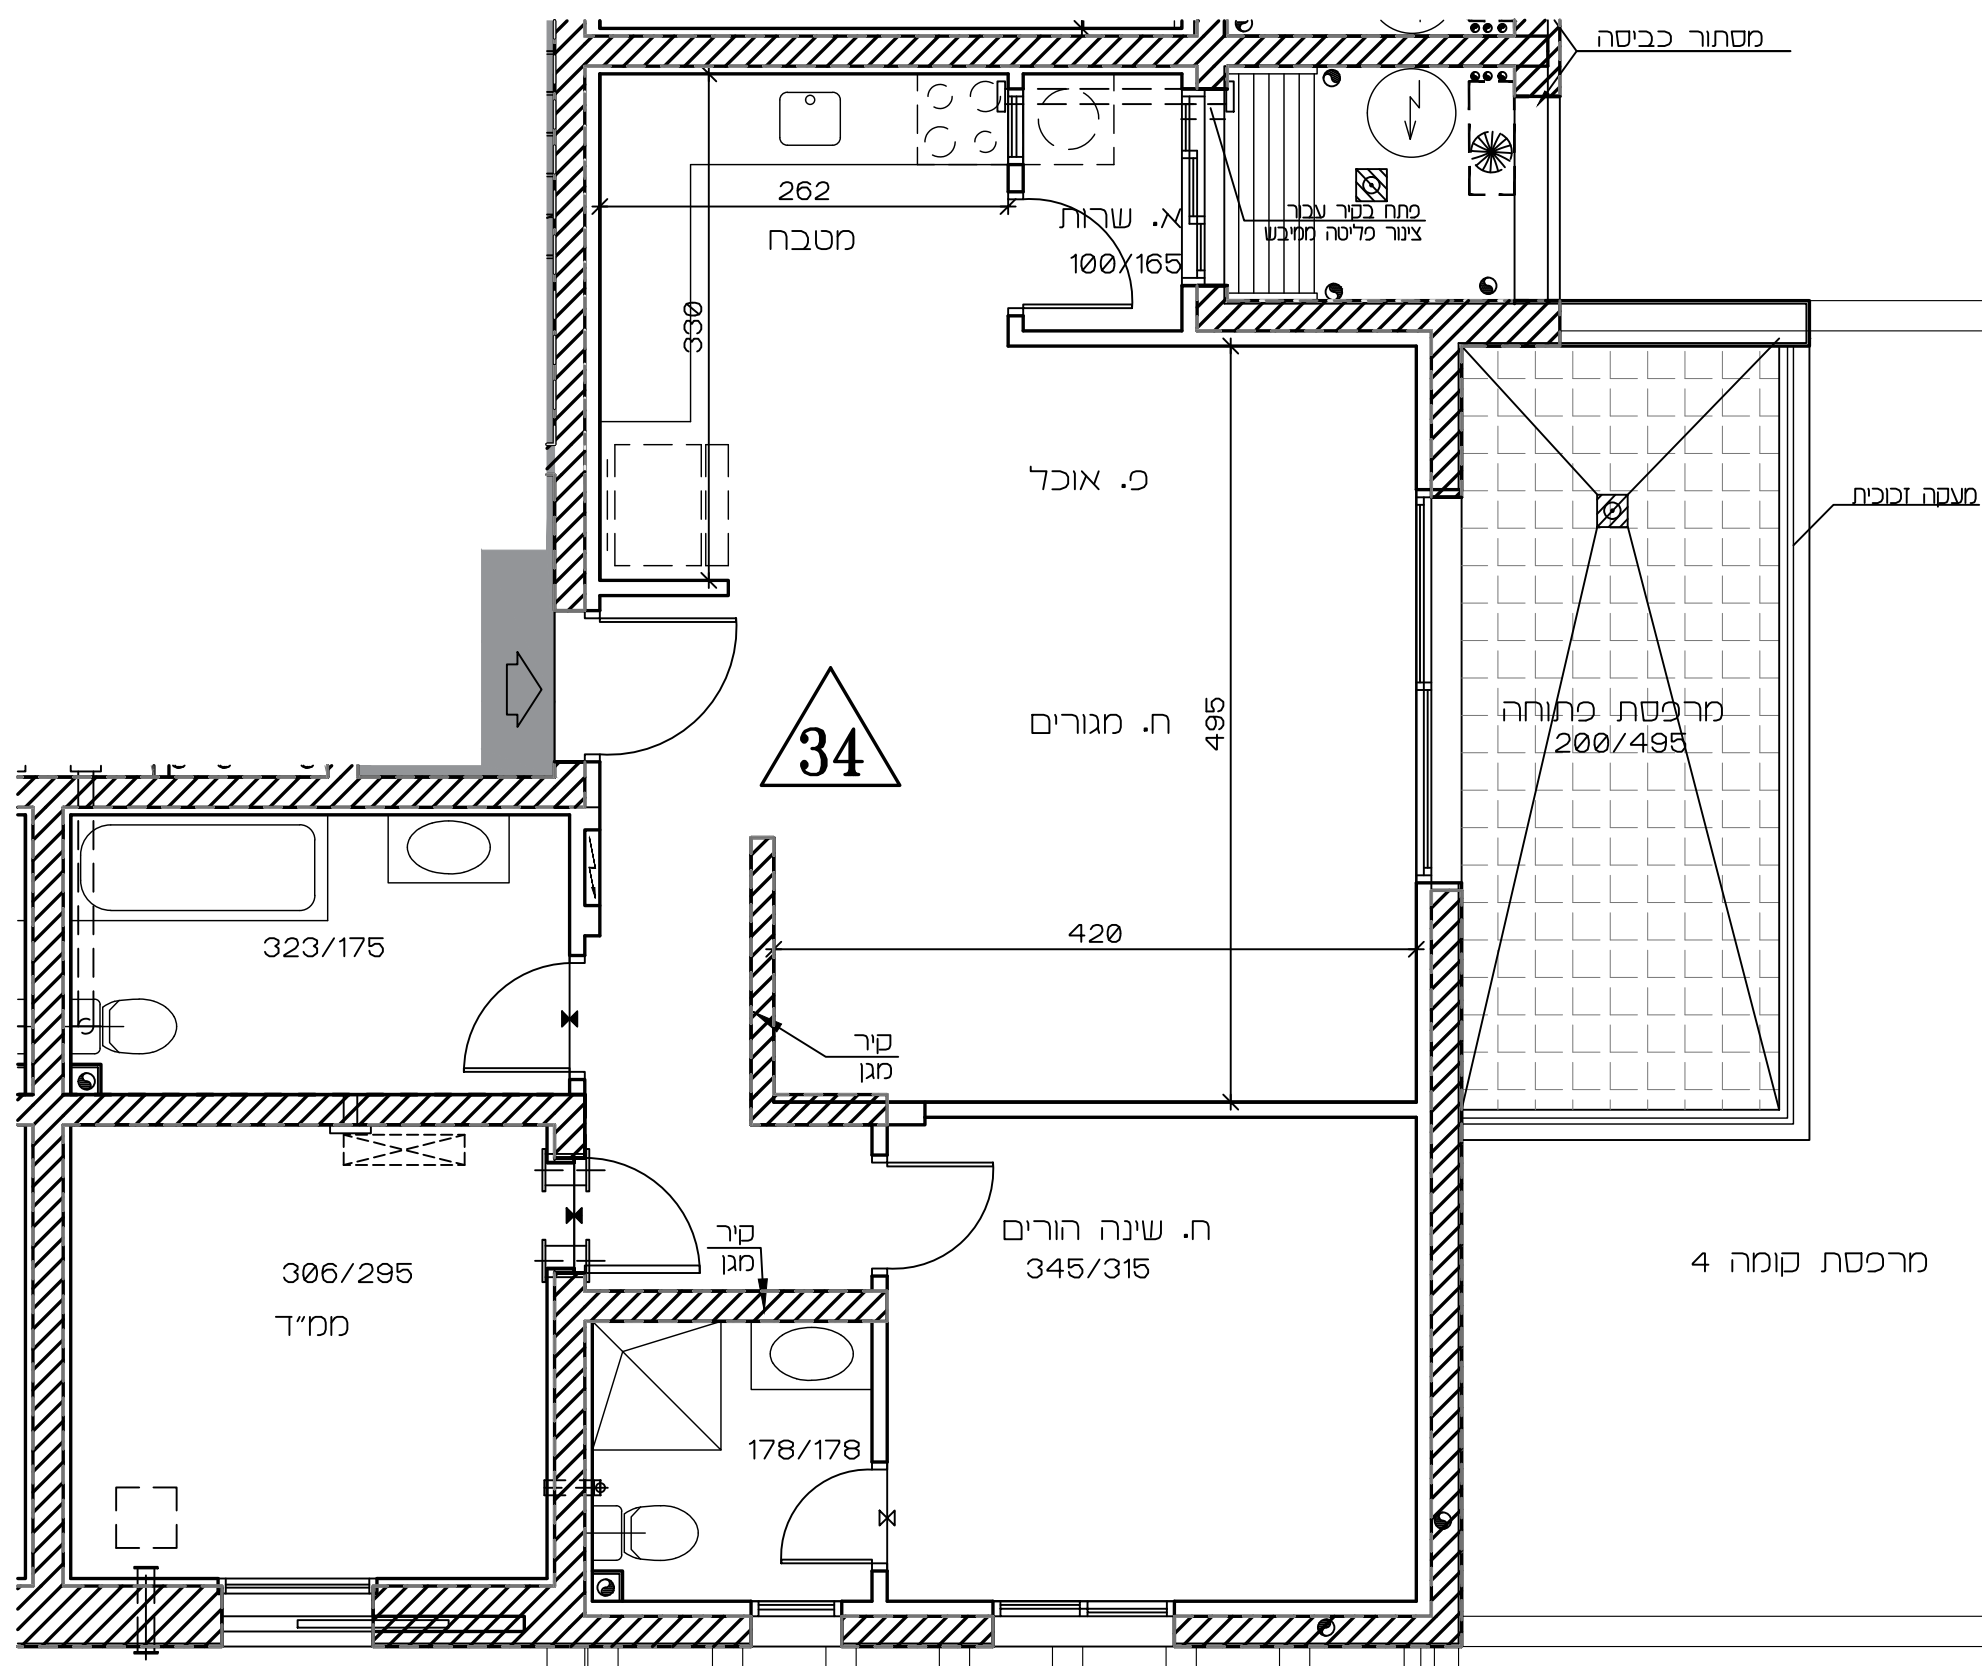[illegible]

בניין 16 בניין 18



תכנית זו כפופה לשינויים עפ"י היתר בניה לבנין שטרם התקבל.

ככל שישנן מהותיים בין תכנית זו לבין התכנית שתאושר בהיתר הבנייה, יחולו הוראות הסכם המכר.

טרג קושלם תכנון ותאום עם יעצים יתכנו שינויים