



אופקים

309 יח"ד


תכנית מכר

מספר דירה	קומה	מספר צינור	טיפוס	גובה
5	8	12	DM	1317

16.06.2024	תאריך :	1	מהדורה :	1:50	מ"ס :
------------	---------	---	----------	------	-------

לפי חוק המכר התשלי"ד 1974 תיקון התשס"ח 2008
ראה הערות ומקרא בתחילת חוברת זו

תרשים קומה

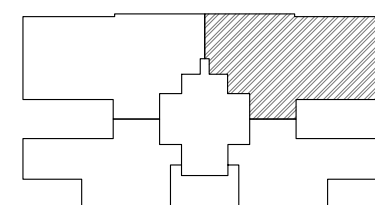

תרשים בנין

	19		18		
	17		16		
13	14		15	12	
9	10		11	8	
5	6		7	4	
3				2	
לובי	מסדר		מסדר	1	

חתימות


חתימת הקונה:

חתימת המוכר:

תאריך:

זקרא - הצעה למיקום בלבד

	כרים		אורז		מכות בכסה
	קרטי שטחי		מקום סעודי		עתים
	חו תחומר		גדרון		כנסה דירה
	קיר ברוםס		קיר בטון		רדד
	מוקדם מס		נער מיסת		נער נשוחסח
	טבח נשוחסח		מרכסה משרה		מרכסה משרה
	תחתית אפוסים		תחתית תורה		חותך וקו

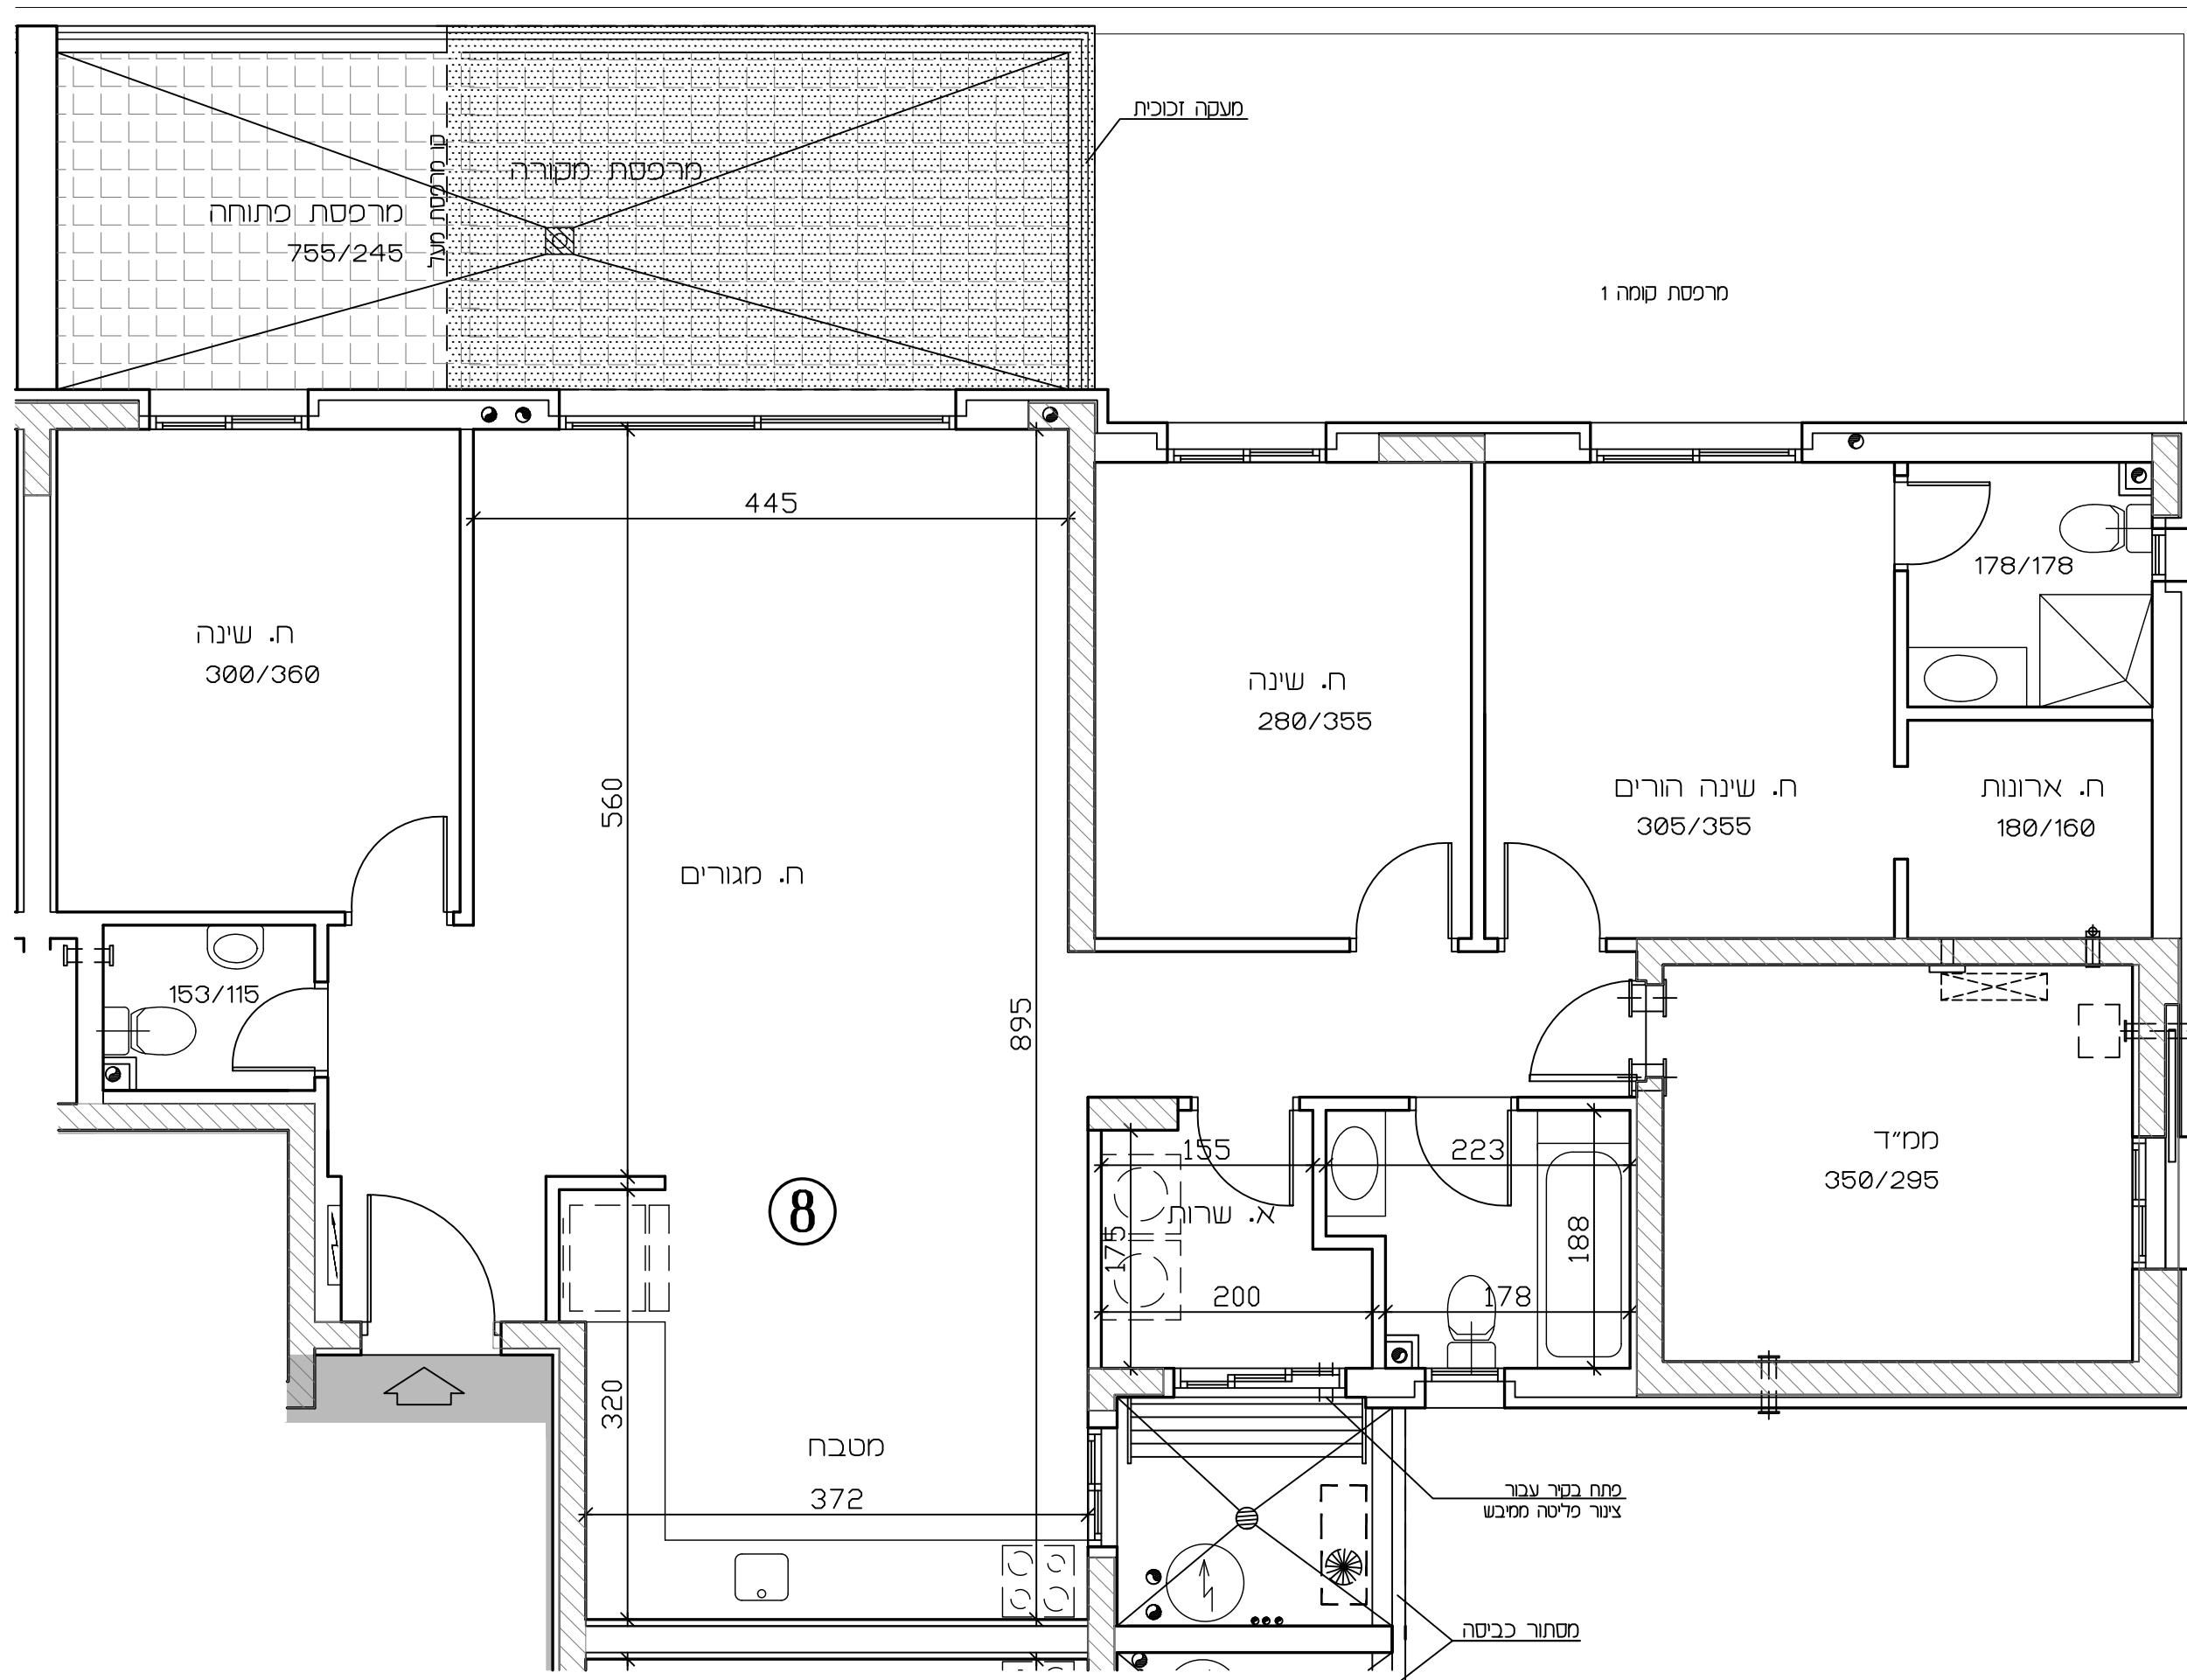

תכנית זו כפופה לשינויים עפ"י היתר בנייה לבניין שטרם התקבל.

ככל שישנויים מהותיים בין תכנית זו לבין התכניות שתאושר בהיתר הבנייה, יחולו הוראות הסכם המכר.

טרם הושלם תכנון ותאום עם יועצים יתכנו שינויים