



309 יח"ד


תכנית מכר

הגרש : 1323	טיפוס : B1M
בניין חס' : 9	מהדורה : 1
קומה : 4	תאריך : 16.06.2024

לפי חוק המכר התשל"ד 1974 תיקון התשס"ח 2008

רֹאֵה הָעֵצוֹת וּמִסְרָא בַתחִילַת חוֹבֶרֶת זֹ

תרשים הכרויקט
חלק ממתחם 10

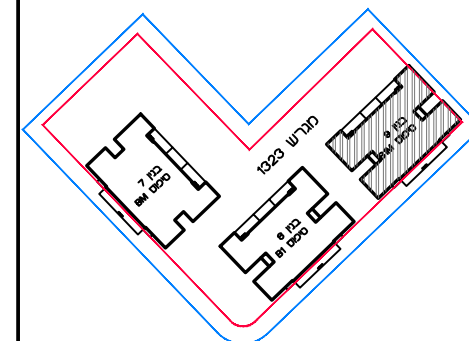

תרשים הבניין

18	19		18	17
14	15		12	13
10	11		8	9
6	7		4	5
3	אולי		1	2

חתימות

חתימת הקונה:


חתימת המוכר:

תאריך:

מקרא – הצעה למיקום בלבד

כרים	צורות א-מ	מכנה כבישה	
קרוני ושטח מקום שקרוני	מכנה מקום שקרוני	מערב סמן	
רוח חשמל	גדלון	כנסה ודירה	
קיר בלוקים קיר בטון	קוטן	מקרה	
מדפים מס' זוכרה	רצף כיסת	שחיתות	
שטח משותף	מכנסים מקורה	מכנסים / שטח מכנסים	
חית אפיקים	שחת דחלול	שחת ביב	

הערות לדף:
 1. מכתביות מודפסות: לרשימת המכנים (הקטן והגדול)
 2. מכתביות מודפסות: לרשימת המכנים (הקטן והגדול)
 3. מכתביות מודפסות: לרשימת המכנים (הקטן והגדול)

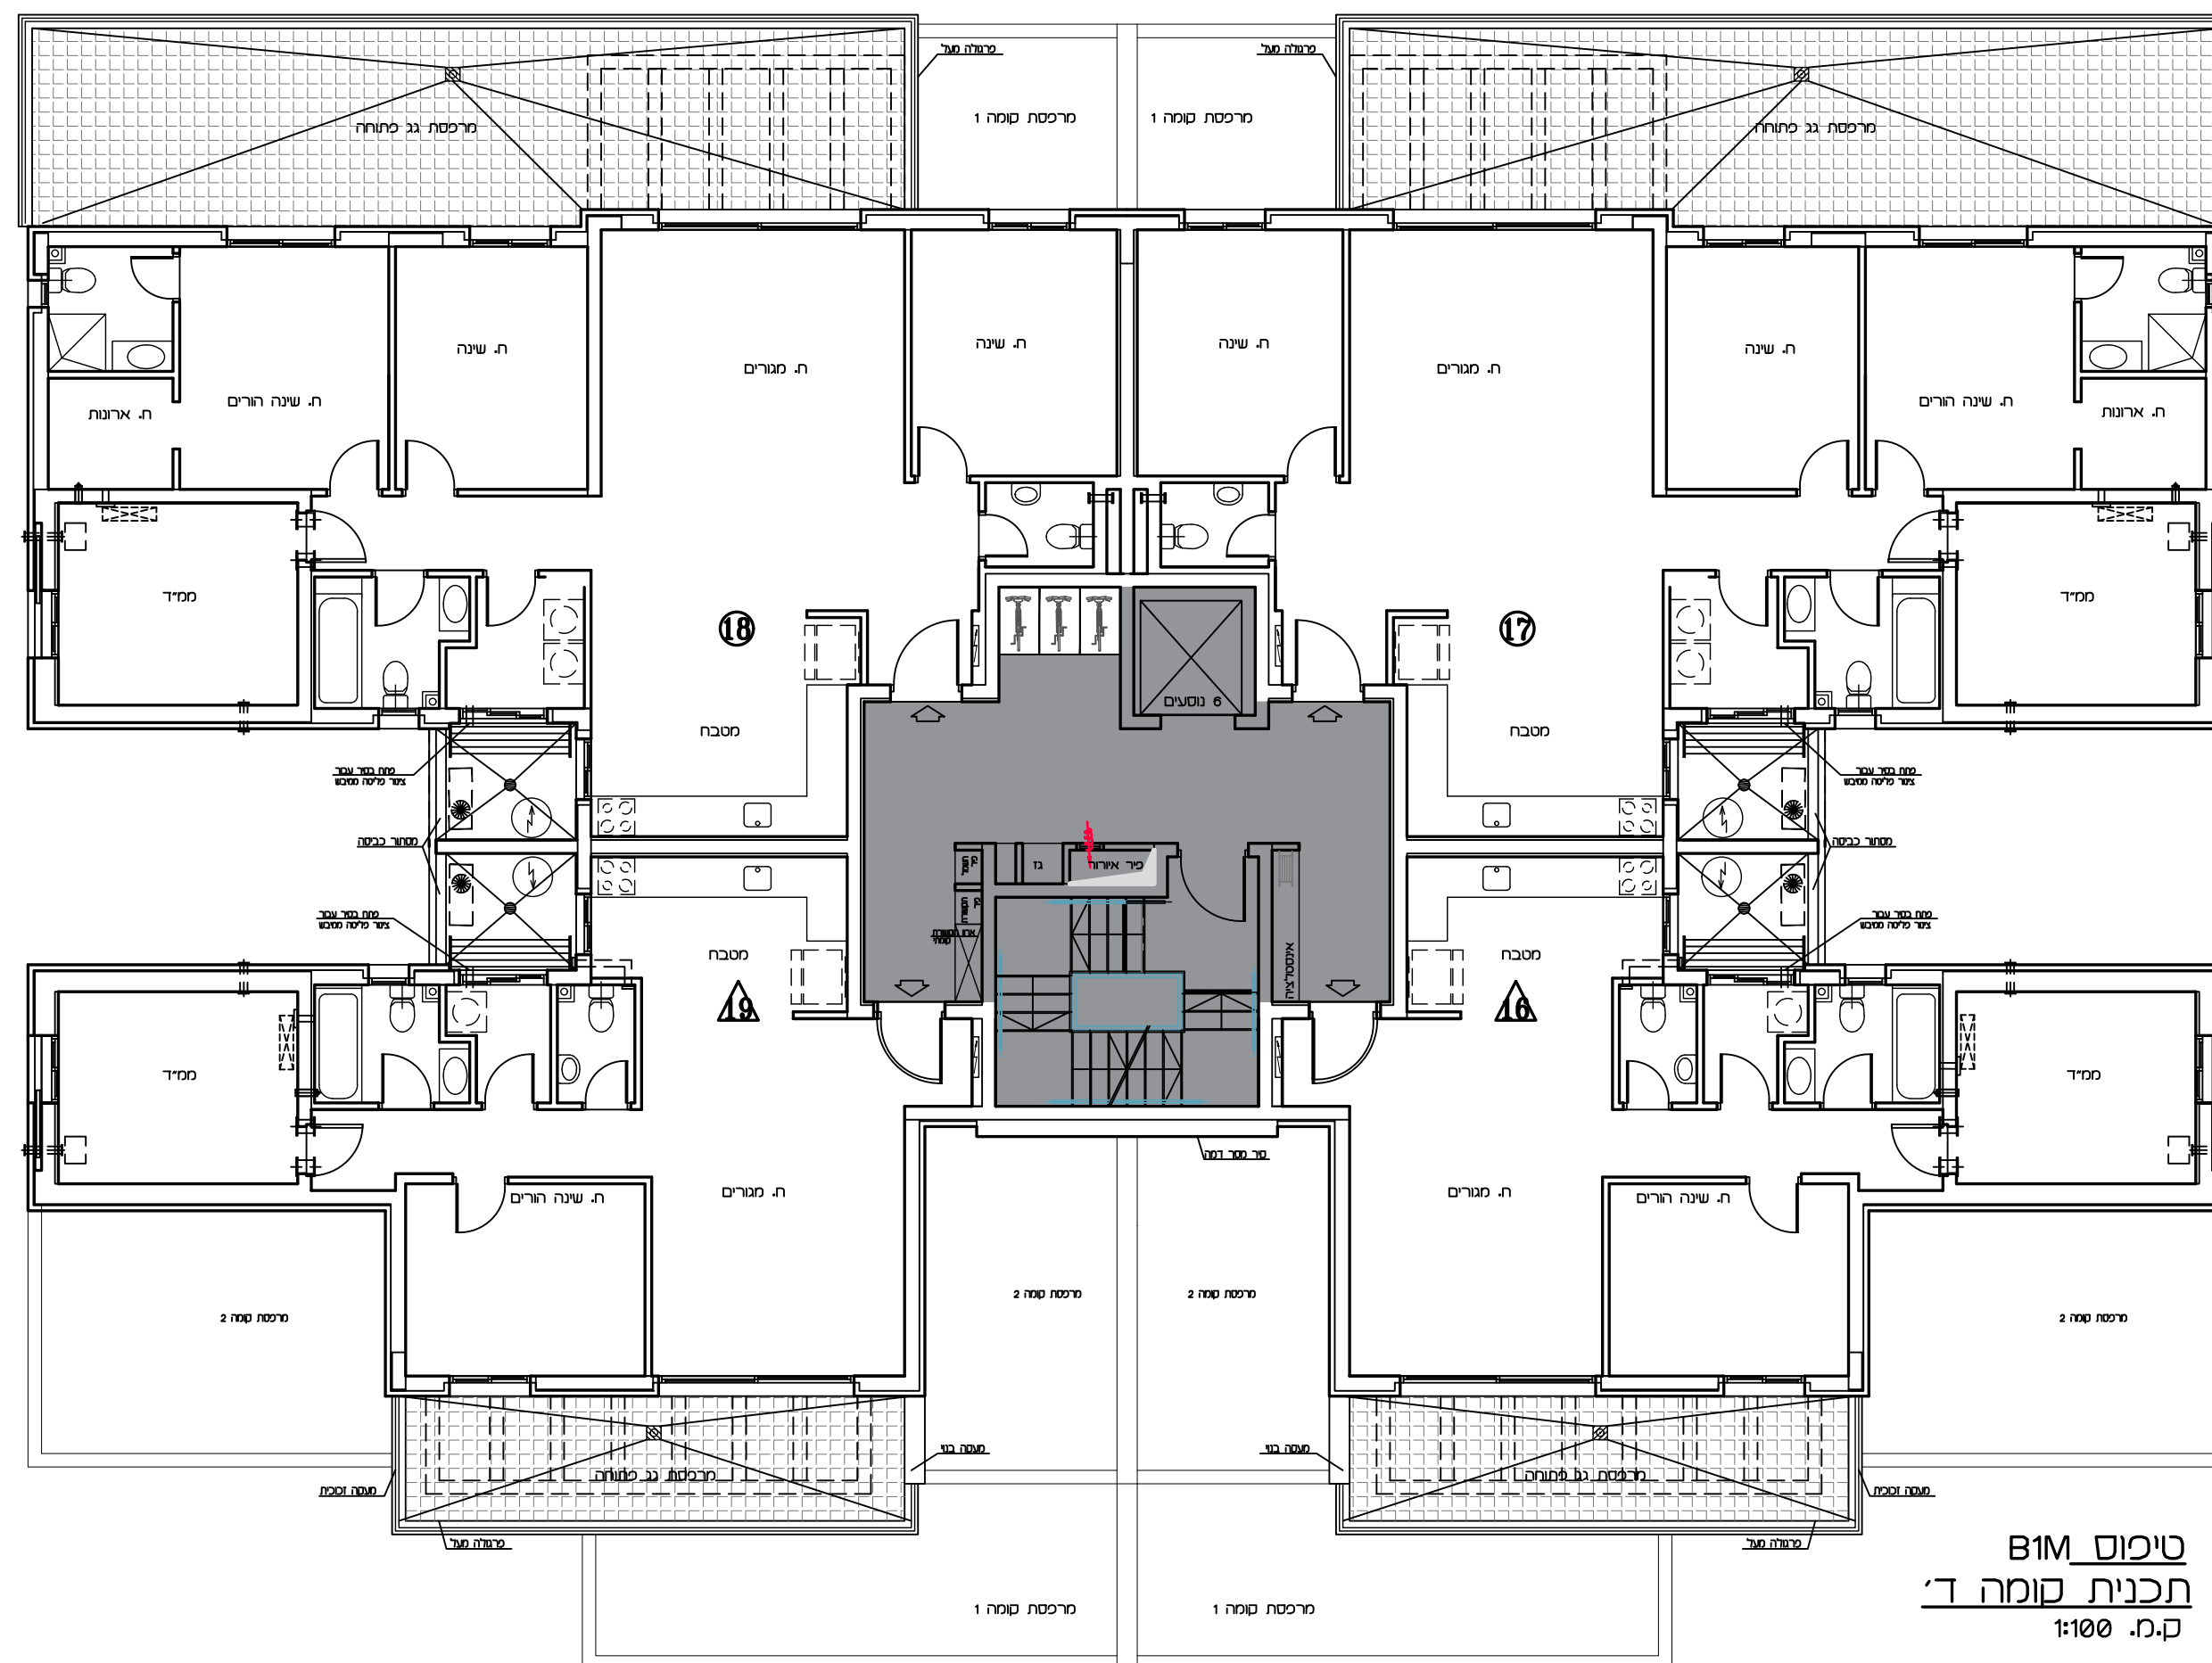

טיכום B1M
תכנית קומה ד'
ס.מ. 1:100



תכנית זו כפופה לשינויים עפ"י היתר בנייה לבניין שטרם התקבל.

ככל שיחולו שינויים מהותיים בין תכנית זו לבין התכניות שתאושר בהיתר הבנייה, יחולו הוראות הסכם המכר.

טרם הושלם תכנון ותאום עם יועצים יתכנו שינויים