



אופקים
309 יח"ד


תכנית מכר

מספר חדרים	דירה	קומה	מספר בניין	טיפוס	גרם
6	12	3	16	C	1417
6	12	3	18	C	1417

16.06.2024	תאריך :	1	מהדורה :	1:50	מ"מ :
------------	---------	---	----------	------	-------

י. חוק המכר התשל"ד 1974 תיקון התשס"ח 2008
א. הא הערות ומקרא בתחילת חוברת זו

תרשים קומה

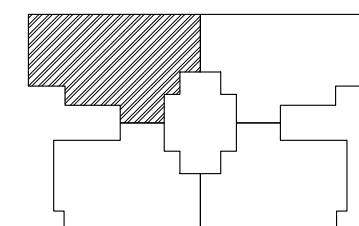

תרשים בנין

		35			36		
32	31				33	34	
28	27				29	30	
24	23				25	26	
20	19				21	22	
16	15				17	18	
12	11				13	14	
8	7				9	10	
4	3				5	6	
2	1				1	2	

חתימות


חתימת הקונה:

חתימת המוכר:

תאריך:

זקרא - הצעה למיקום בלבד

כרס	א. ס.	עזרת אורז סדר	מכות בכסה
קולט שמש מקום סעודי	עזבה מקום סעודי		ערות סעוד
רח חשמל	גדלון		כסה דירה
קיר בלוקס קיר בטון	סילון	ד. עשוי	מזרר
מחלק מים	תצ'ר מסית		תצ'ר משמית
נוטה			מסית חפצים מזררה
סנף משפח			סנף
תחת אבנים	תחת חוליה		תחת נפו

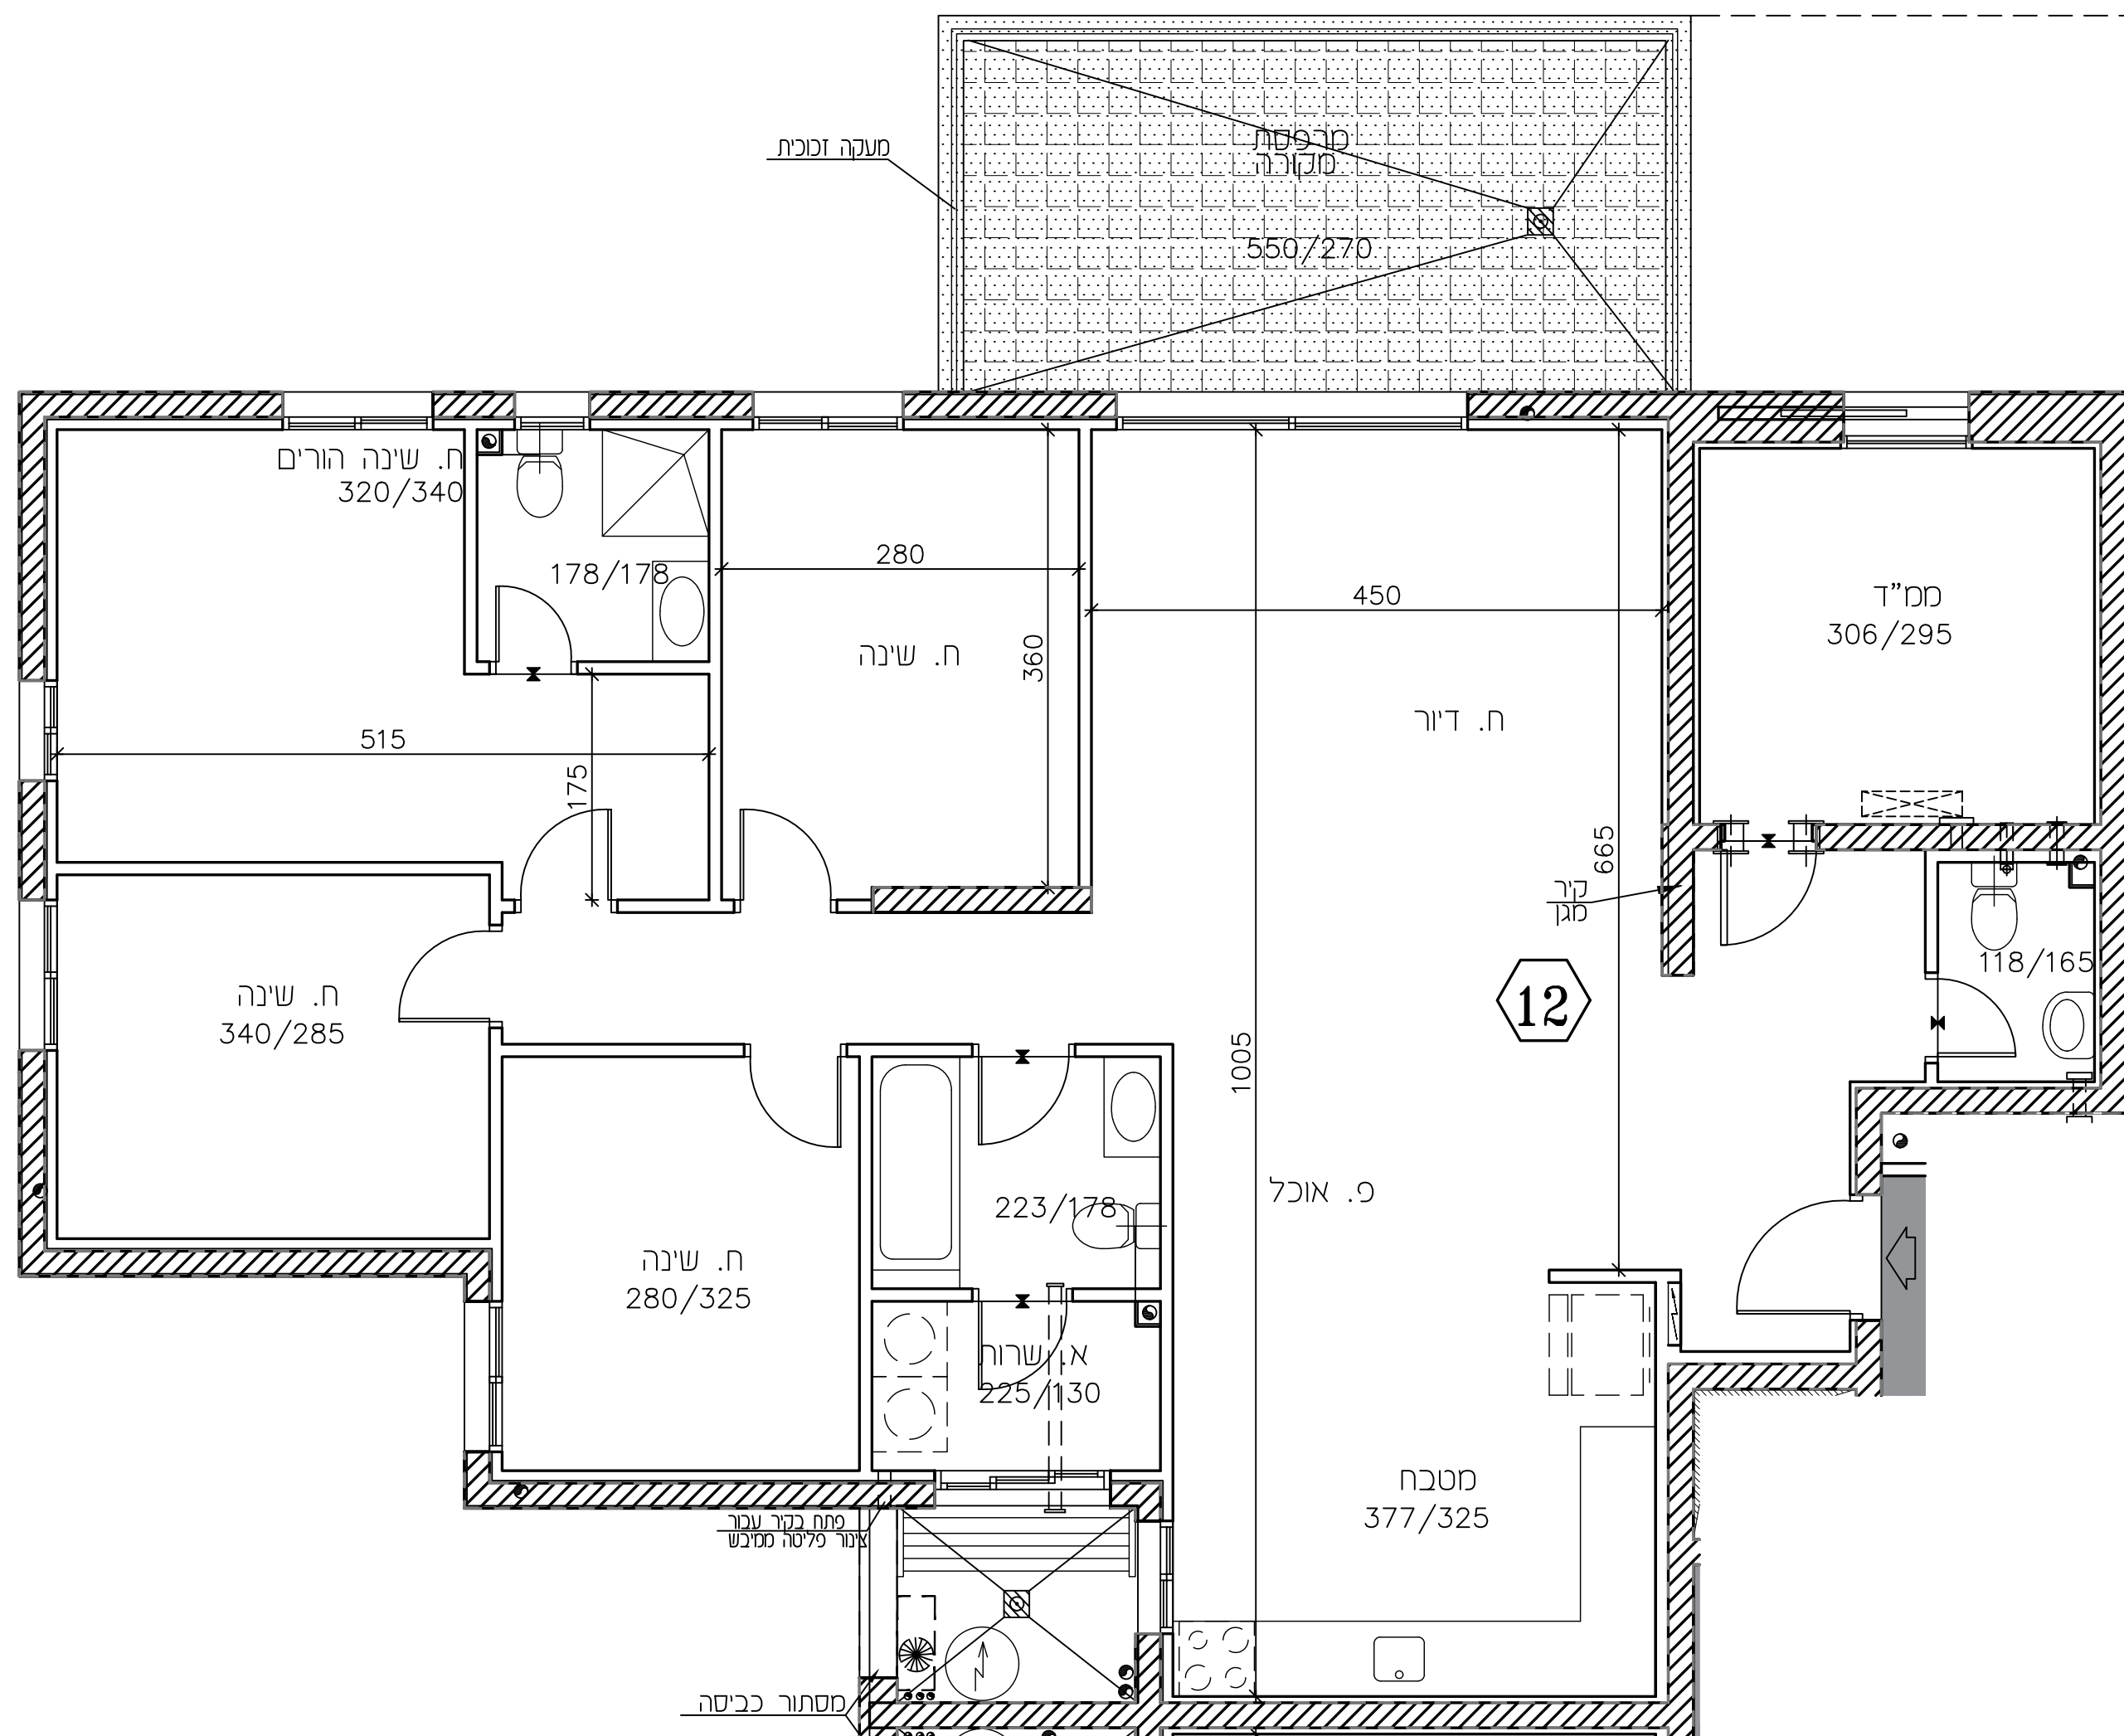

בניין 16 בניין 18



תכנית זו כפופה לשינויים עפ"י היתר בנייה לבנין שטרם התקבל.

שיחולו שינויים מהותיים ביו תכנית זו לבין התכניות שתאושר בהיתר הבנייה, יחולו הוראות הסכם המכר.

טרג'י הושלם: תכנון ותאום עם יועצים יתכנן שינויים