



אופקים
309 יח"ד


תכנית מכר

הגרש : 1099	טיפוס : A1
בניין מס' : 15	מהדורה : 1
קומה : 1	תאריך : 16.06.2024


לפי חוק המכר התשל"ד 1974 תיקון התשס"ח 2008

ראה הערות ומקרא בתחילת חוברת זו

תרשים הכרטיס
חלק ממתחם 16

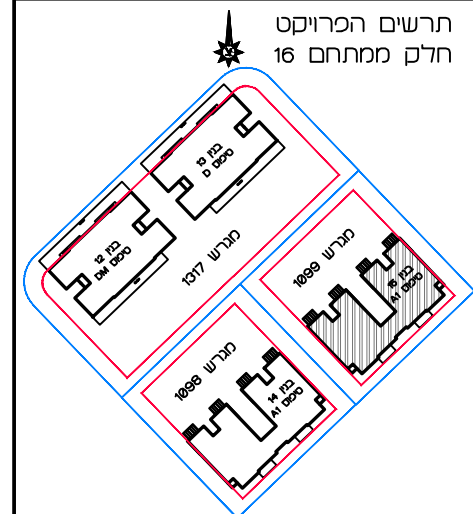

תרשים הבניין

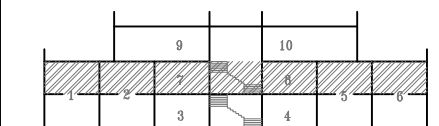

חתימות


חתימת הקונה:

חתימת המוכר:

תאריך:

זקרא - הצעה למיקום בלבד

כרים	אורות ממד	כיסא בכסה	
קליט נשוא מקום נשוא	מסכה מסכה ערבי	מערב סוף	
רוח תחמול	גדול	כיסא לידה	
קיר בלוי	קוטן	עוד	
קיר כסנ		מזר	
מדרג מים	עצר	משוחמ	
זכוכה	כיסא	מרחב נשוא / מרחב מרחב	
נשוא משוחמ	מקרה	שוח	
נחית אפנים	נחית דחול	שוח בוג	
נחית נחית דחול		נחית נחית נחית	

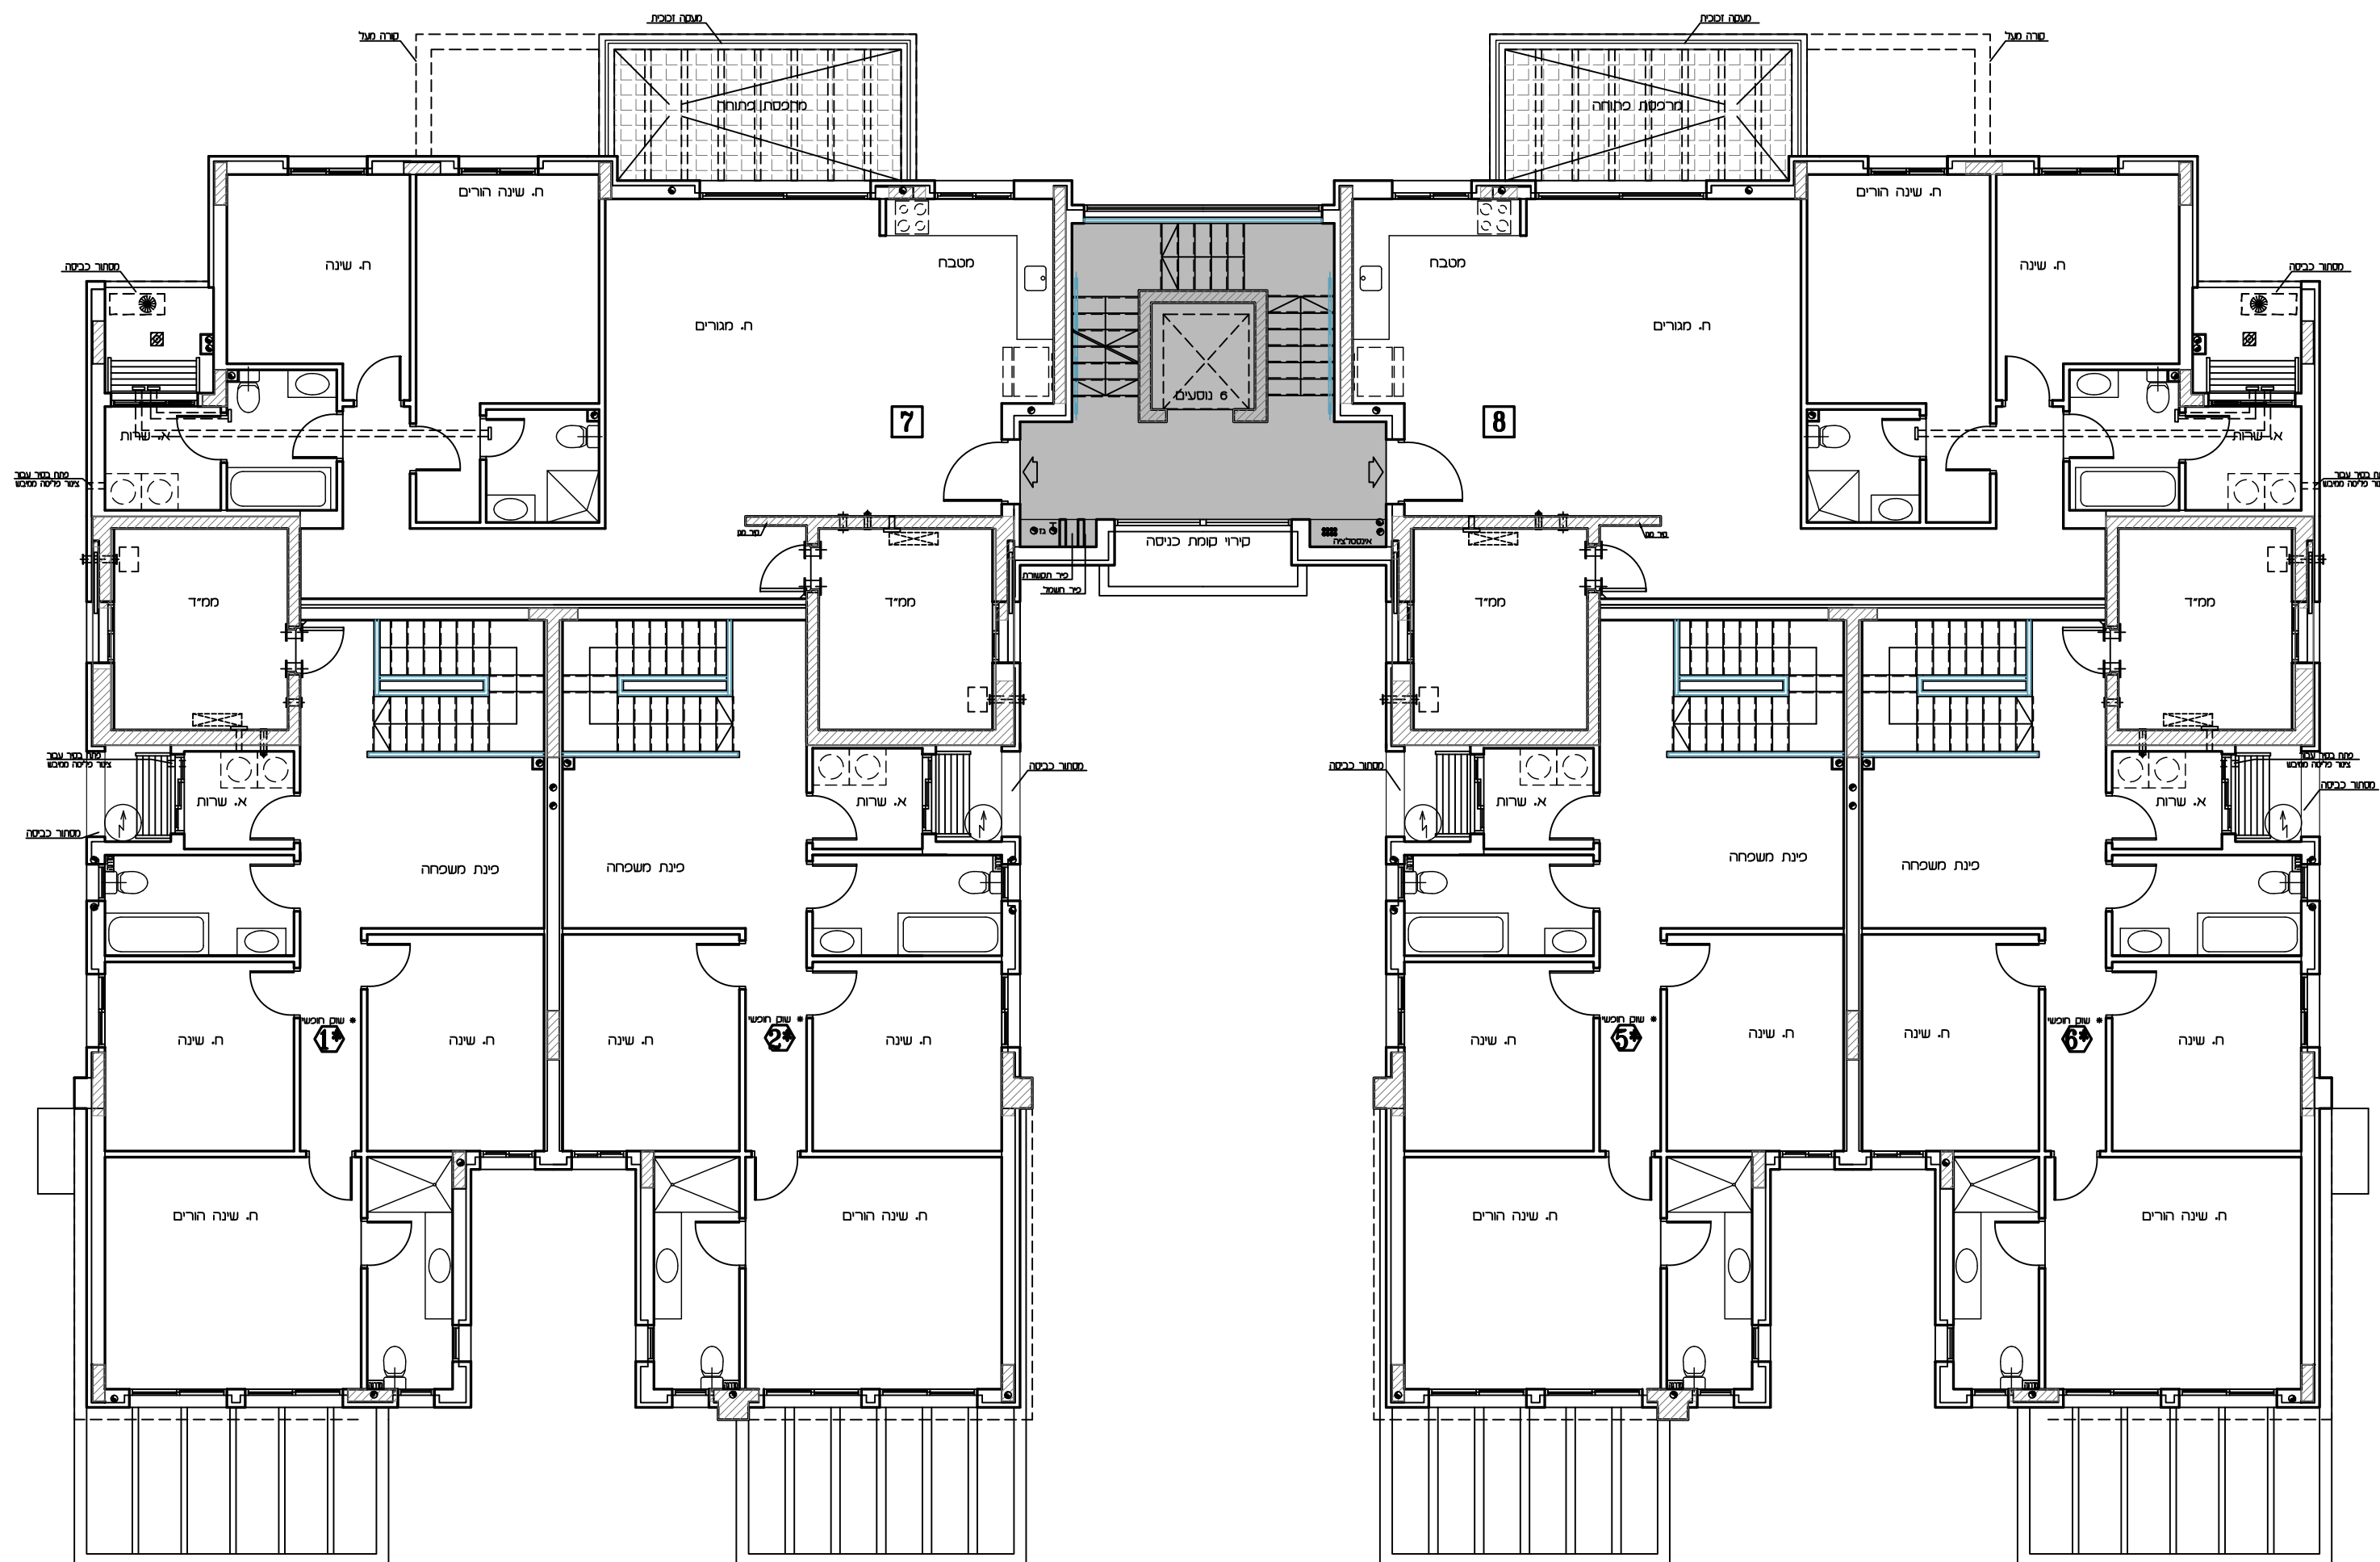

טיכום A1
תכנית קומה א'
ס.מ. 1:100



תכנית זו כמופה לשינויים עפ"י היתר בנייה לבנין שטרם התקבל.

בכל שיחולו שינויים מהותיים בין תכנית זו לבין התכניות שתאושר בהיתר הבנייה, יחולו הוראות הסכם המכר.

טרם הושלם תכנון ותאום עם יועצים יתכנו שינויים