


אופקים
309 יח"ד

תכנית מכר


מספר חדר	דירה	קומה	מספר בניין	טיפוס	מגרש
4	4	כניסה	6	A	1055

16.06.2024	תאריך :	1	מספר :	1:50	ק"מ :
לפי חוק המכר התשע"ד 1974 תיקון התשס"ח 2008					
ראה הערות ומקרא בתחילת חוברת זו					

תרשים קומה

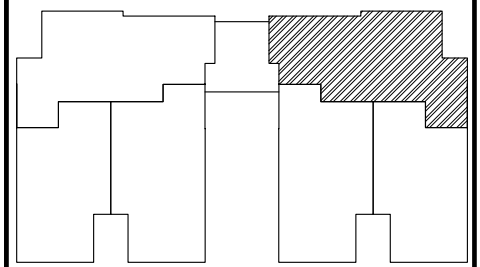

תרשים בנין

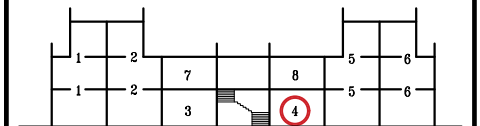


חתימות

חתימת הקונה:

חתימת המוכר:

תאריך:

חמרא - הצעה למיקום בלבד			
מכתב		מזרח אזור מזר	מ"מ 250
מיקום		מבנה מבנה	מ"מ 250
מסלול דירה		גלריות	לוח העל
מסר		קטלן	מ"מ 250
תע		תע	מ"מ 250
מסלול		מסלול	מ"מ 250
מסלול		מסלול	מ"מ 250
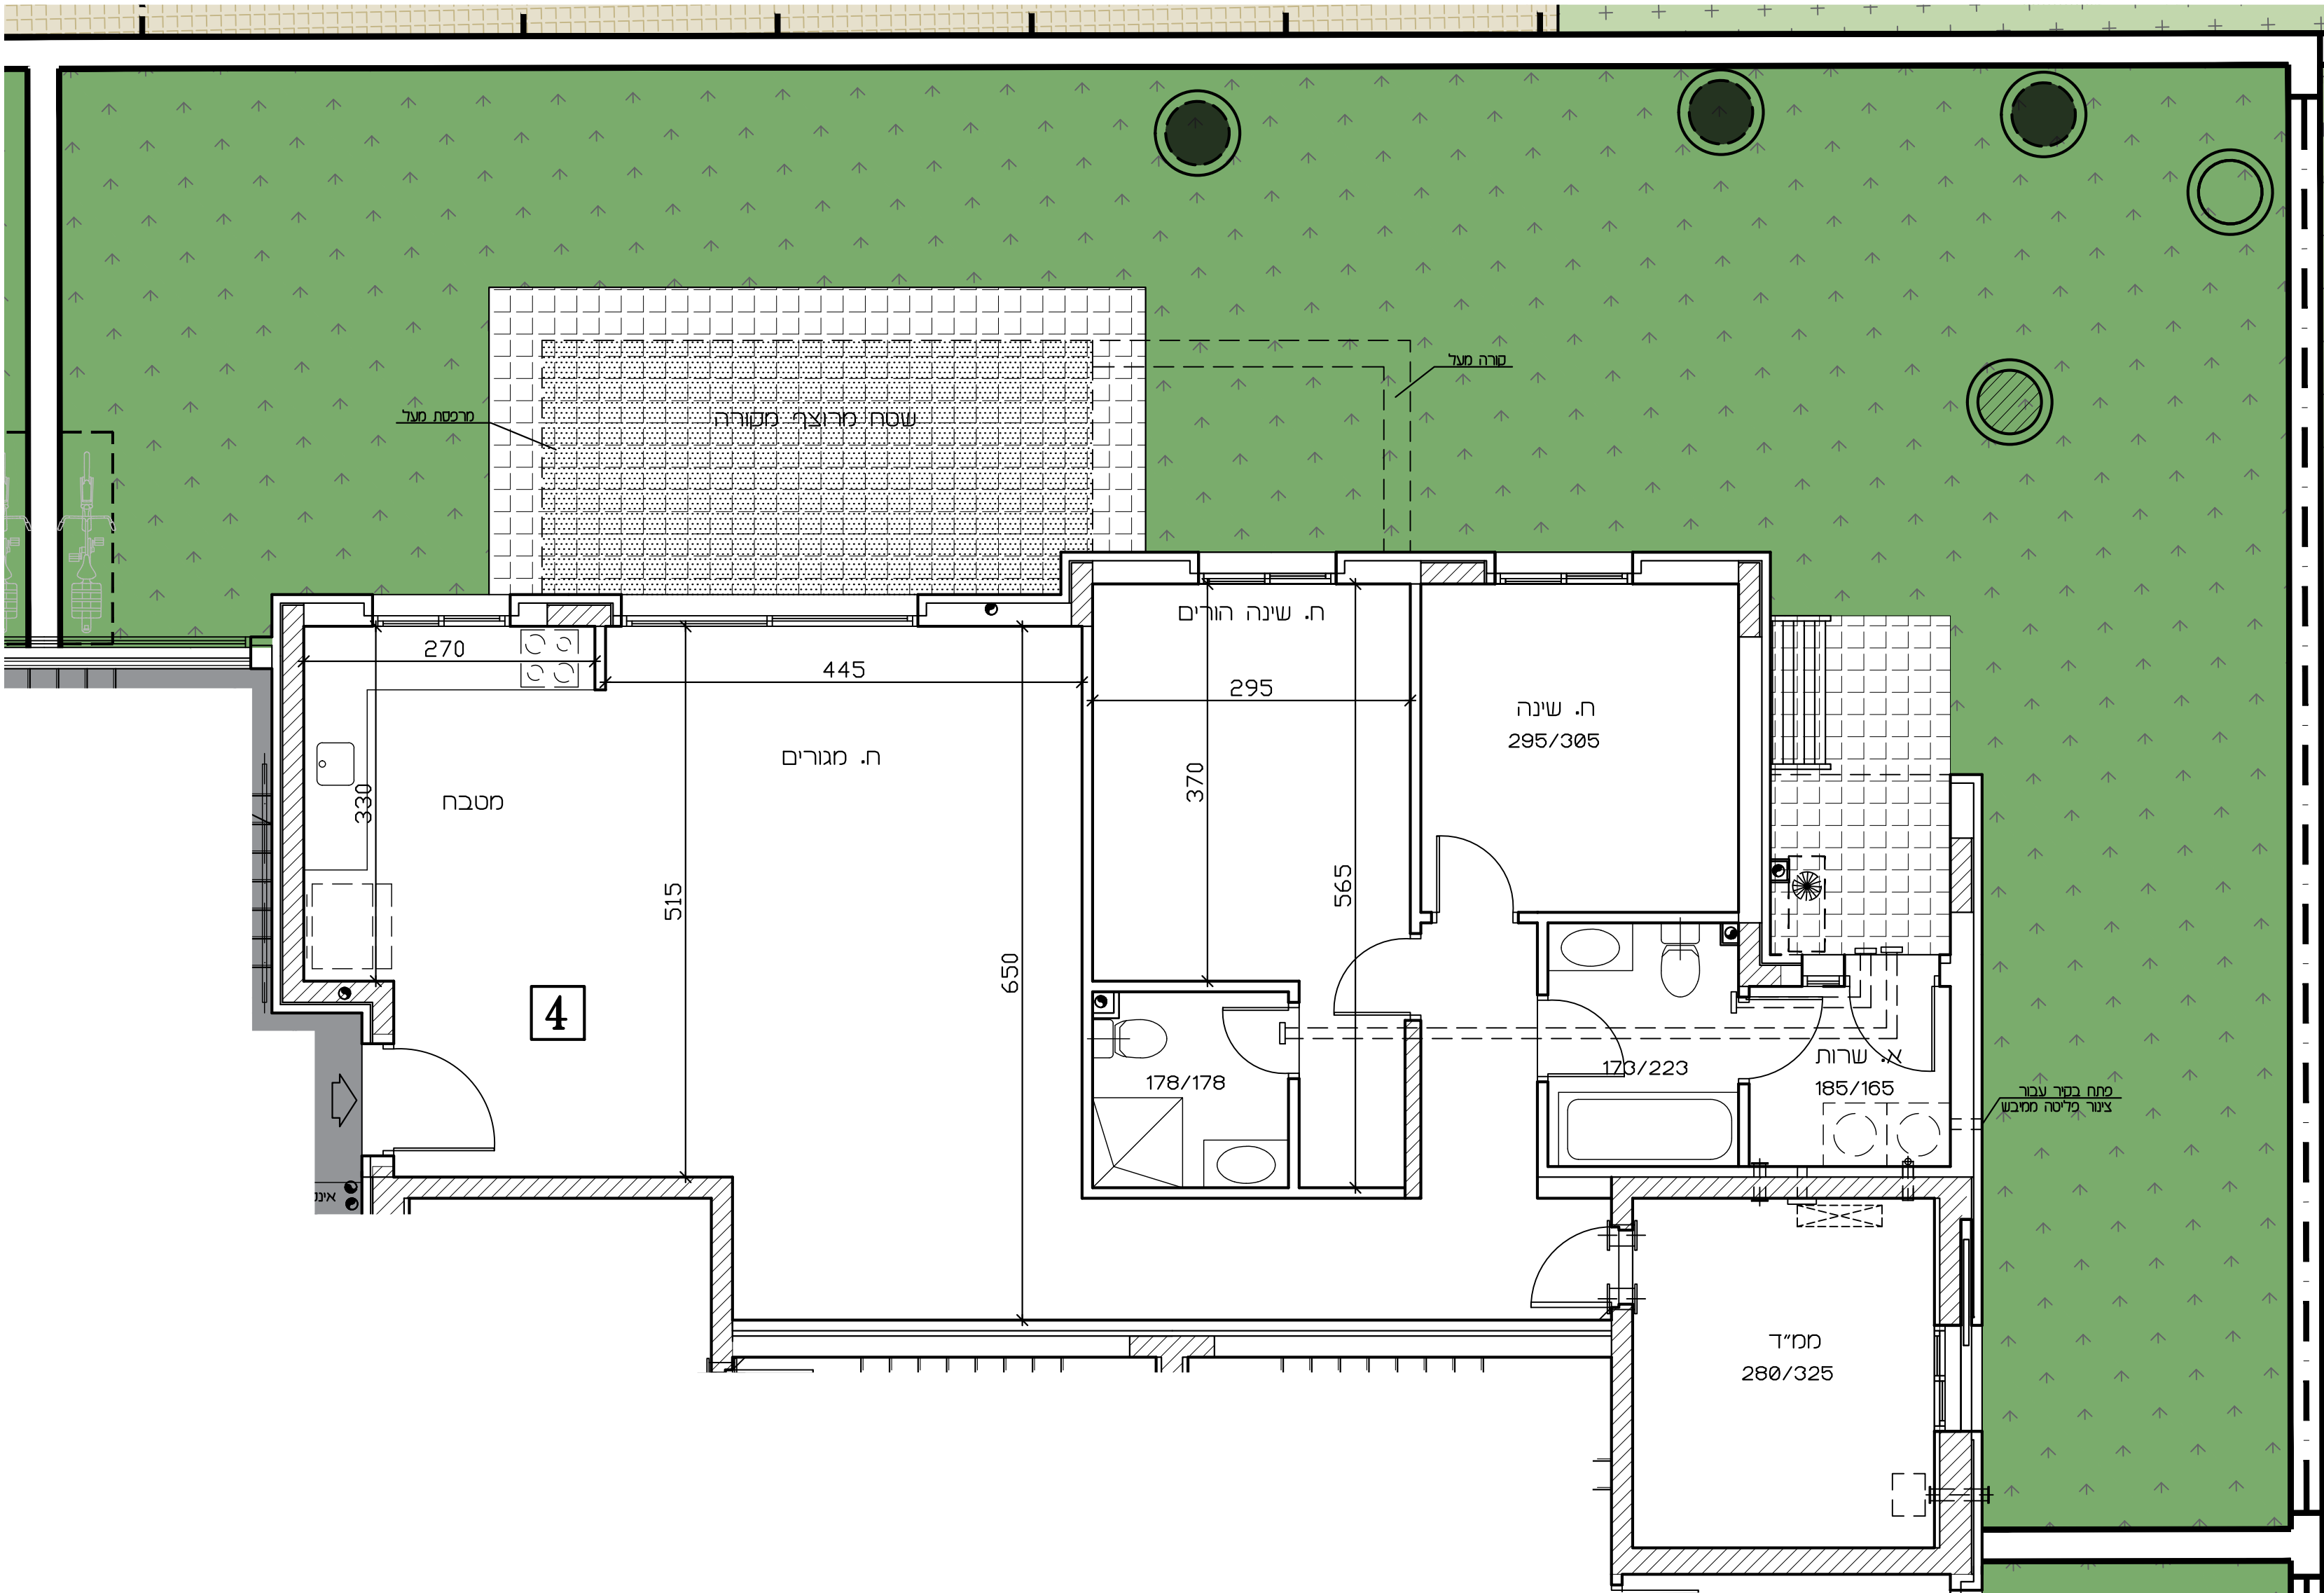

תכנית זו כסופה לשניים עמ'י חיתר בייח לבנין שטרם התקבל.
ככל שיחולו שינויים מהותיים בין תכנית זו לבין התכנית שתאושר בדיתר הבנייה, יחולו הוראות הסכם המכר.
טרם הושלם תכנון ותאום עם יועצים יתכנו שניים