



תכנית מכר

ראה הערות ומסרא בתחילת חוברת זו






תאריך:


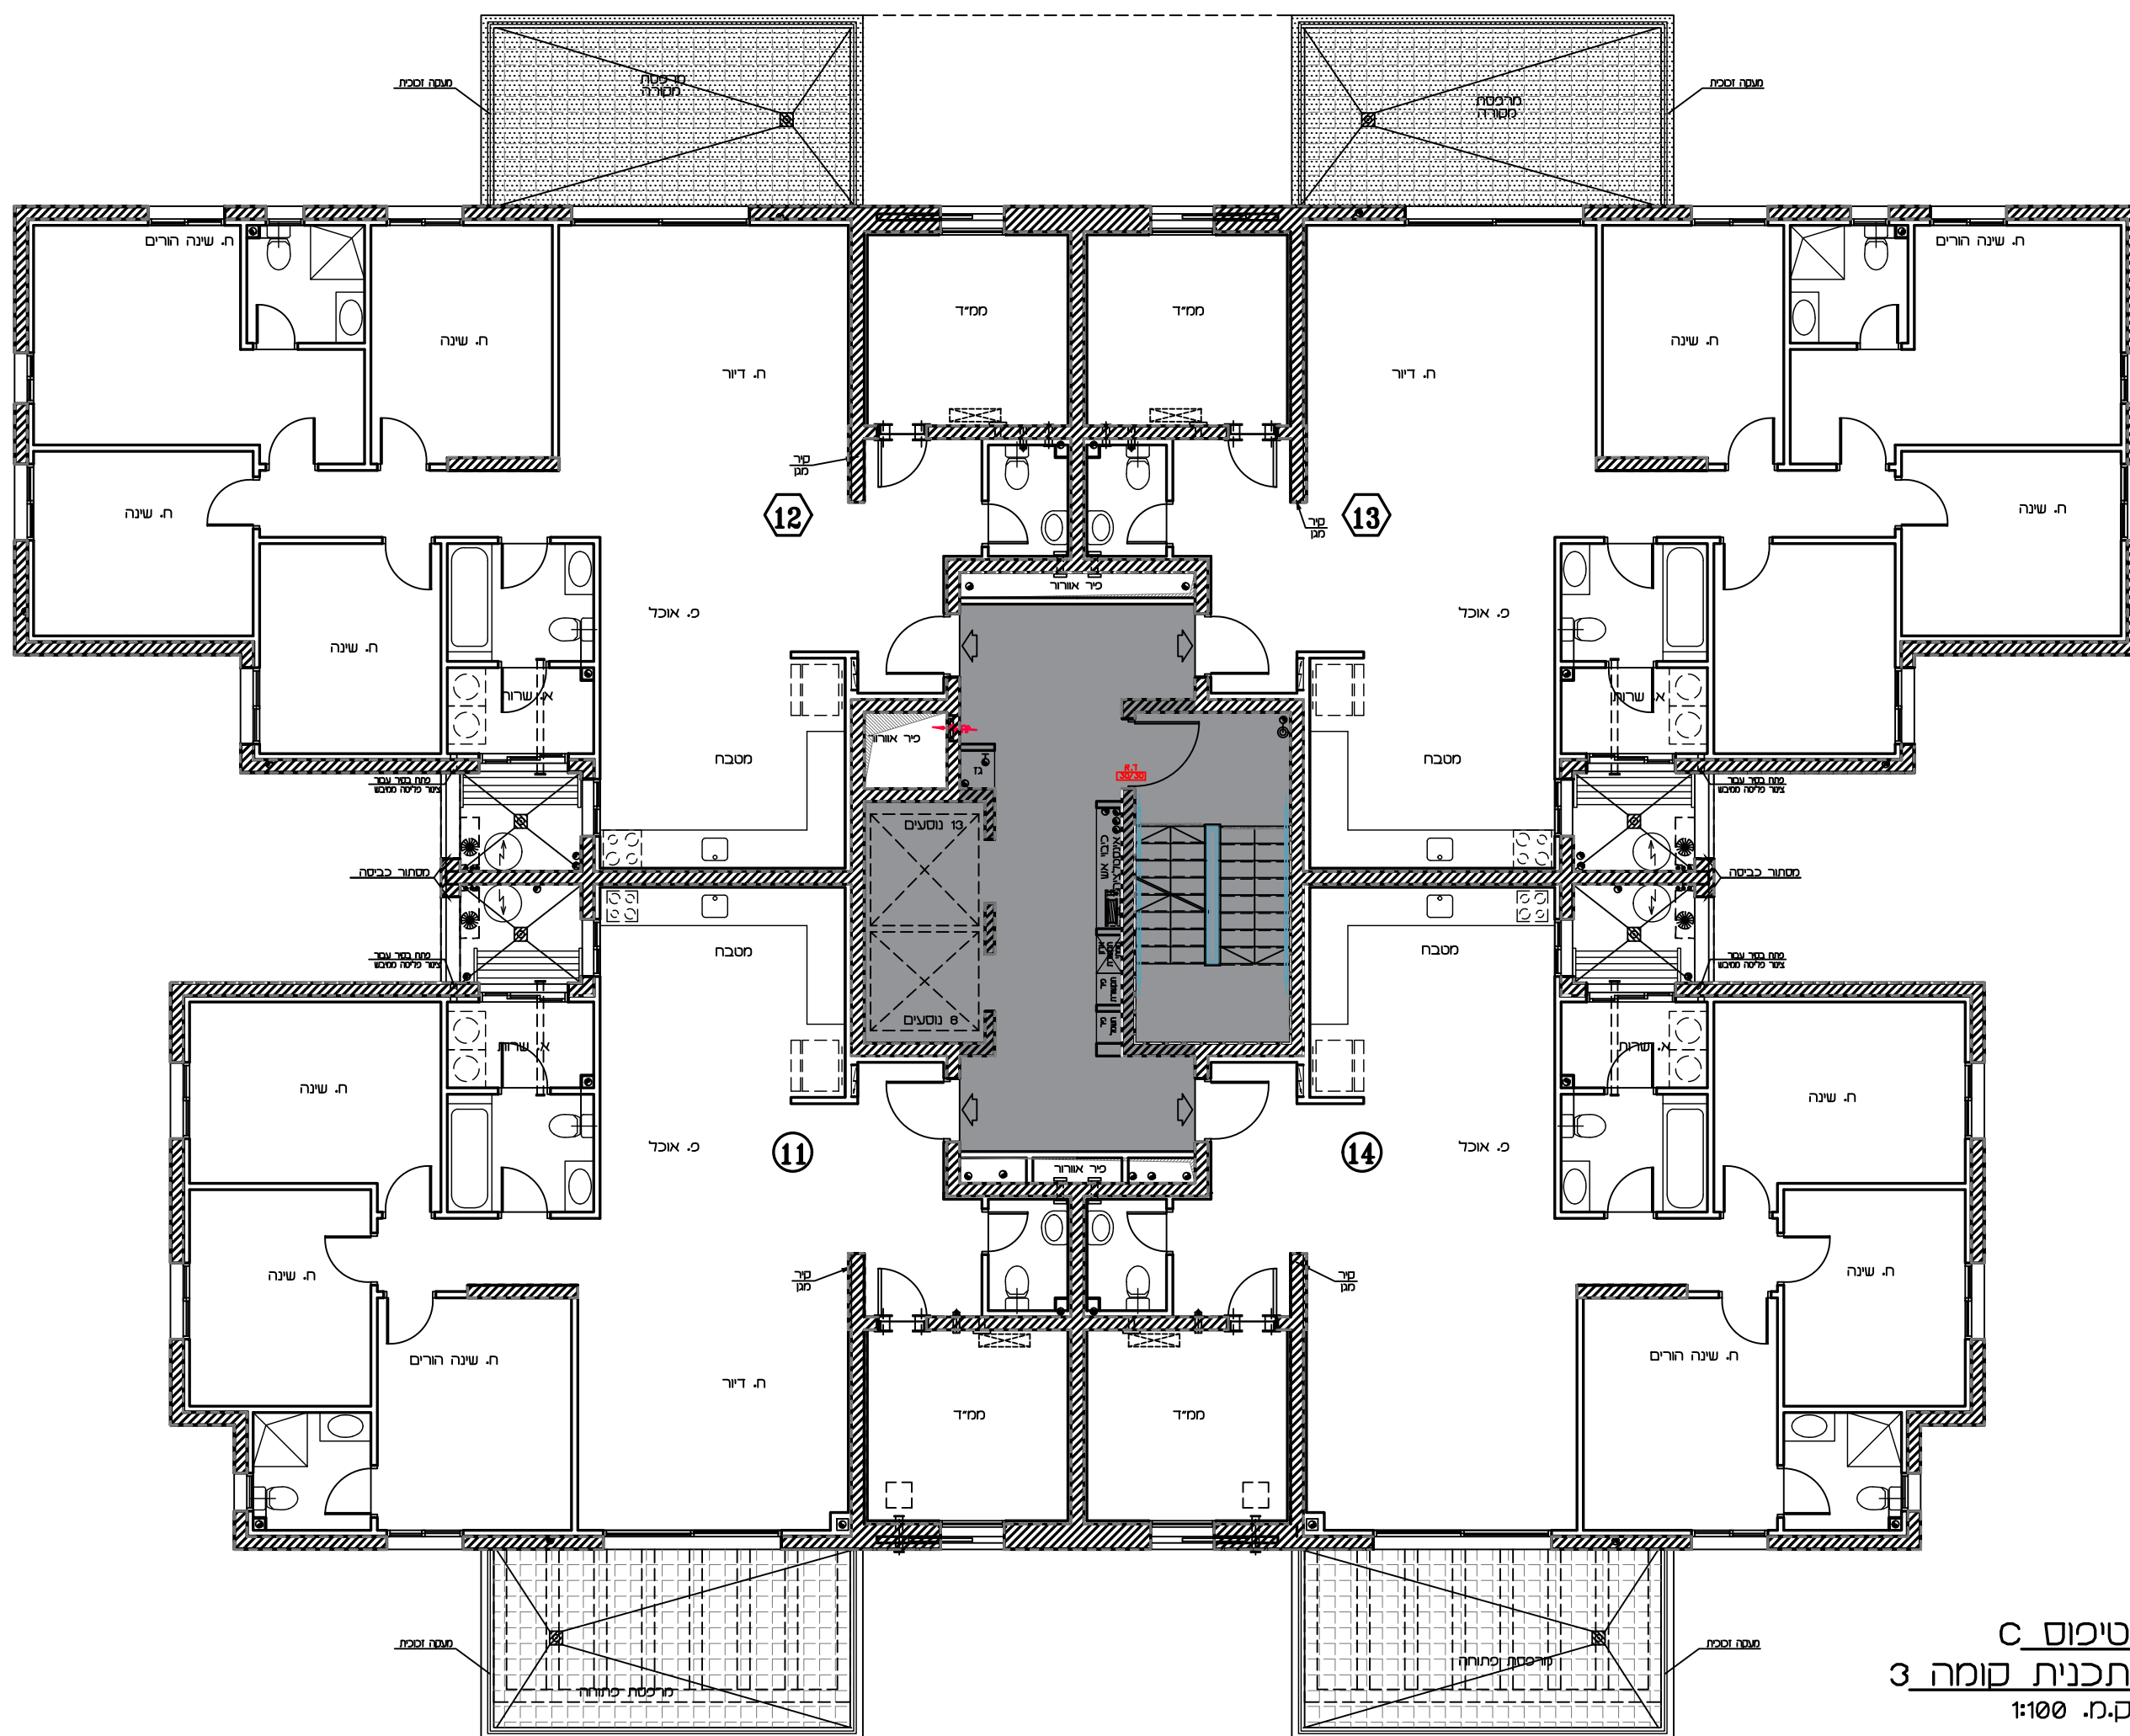

טיפוס C
תכנית קומה 3
ס.מ. 1:100



טרם הושלם תכנון ותאום עם יועצים יתכנו שינויים