



אופקים



309 יח"ד

תכנית מכר


מגרש: 1323	טיפוס: BM
בניין מס': 7	מהדורה: 1
קומה: כניסה	תאריך: 16.06.2024

כ"י חוק המכר התשל"ד 1974 תיקון התשס"ח 2008

אֵלֶּה הָעֵצוֹת וּמִקְרָא בַתְּחִילַת חֹבֶרֶת זֶה

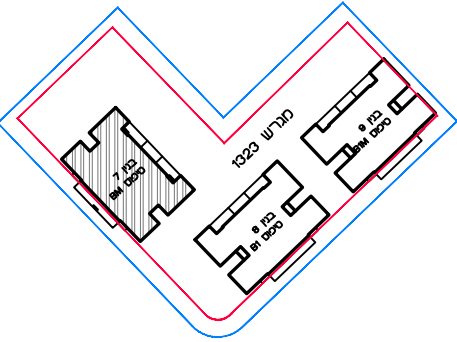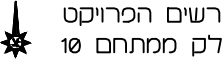

תרשים הבניי

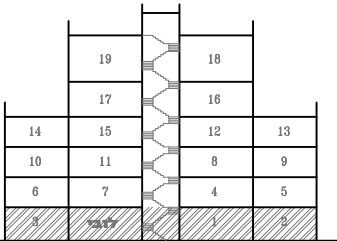

חתימות


חתימת הקונטר

חתימת המוכ

תאריך:

[illegible]

פילג

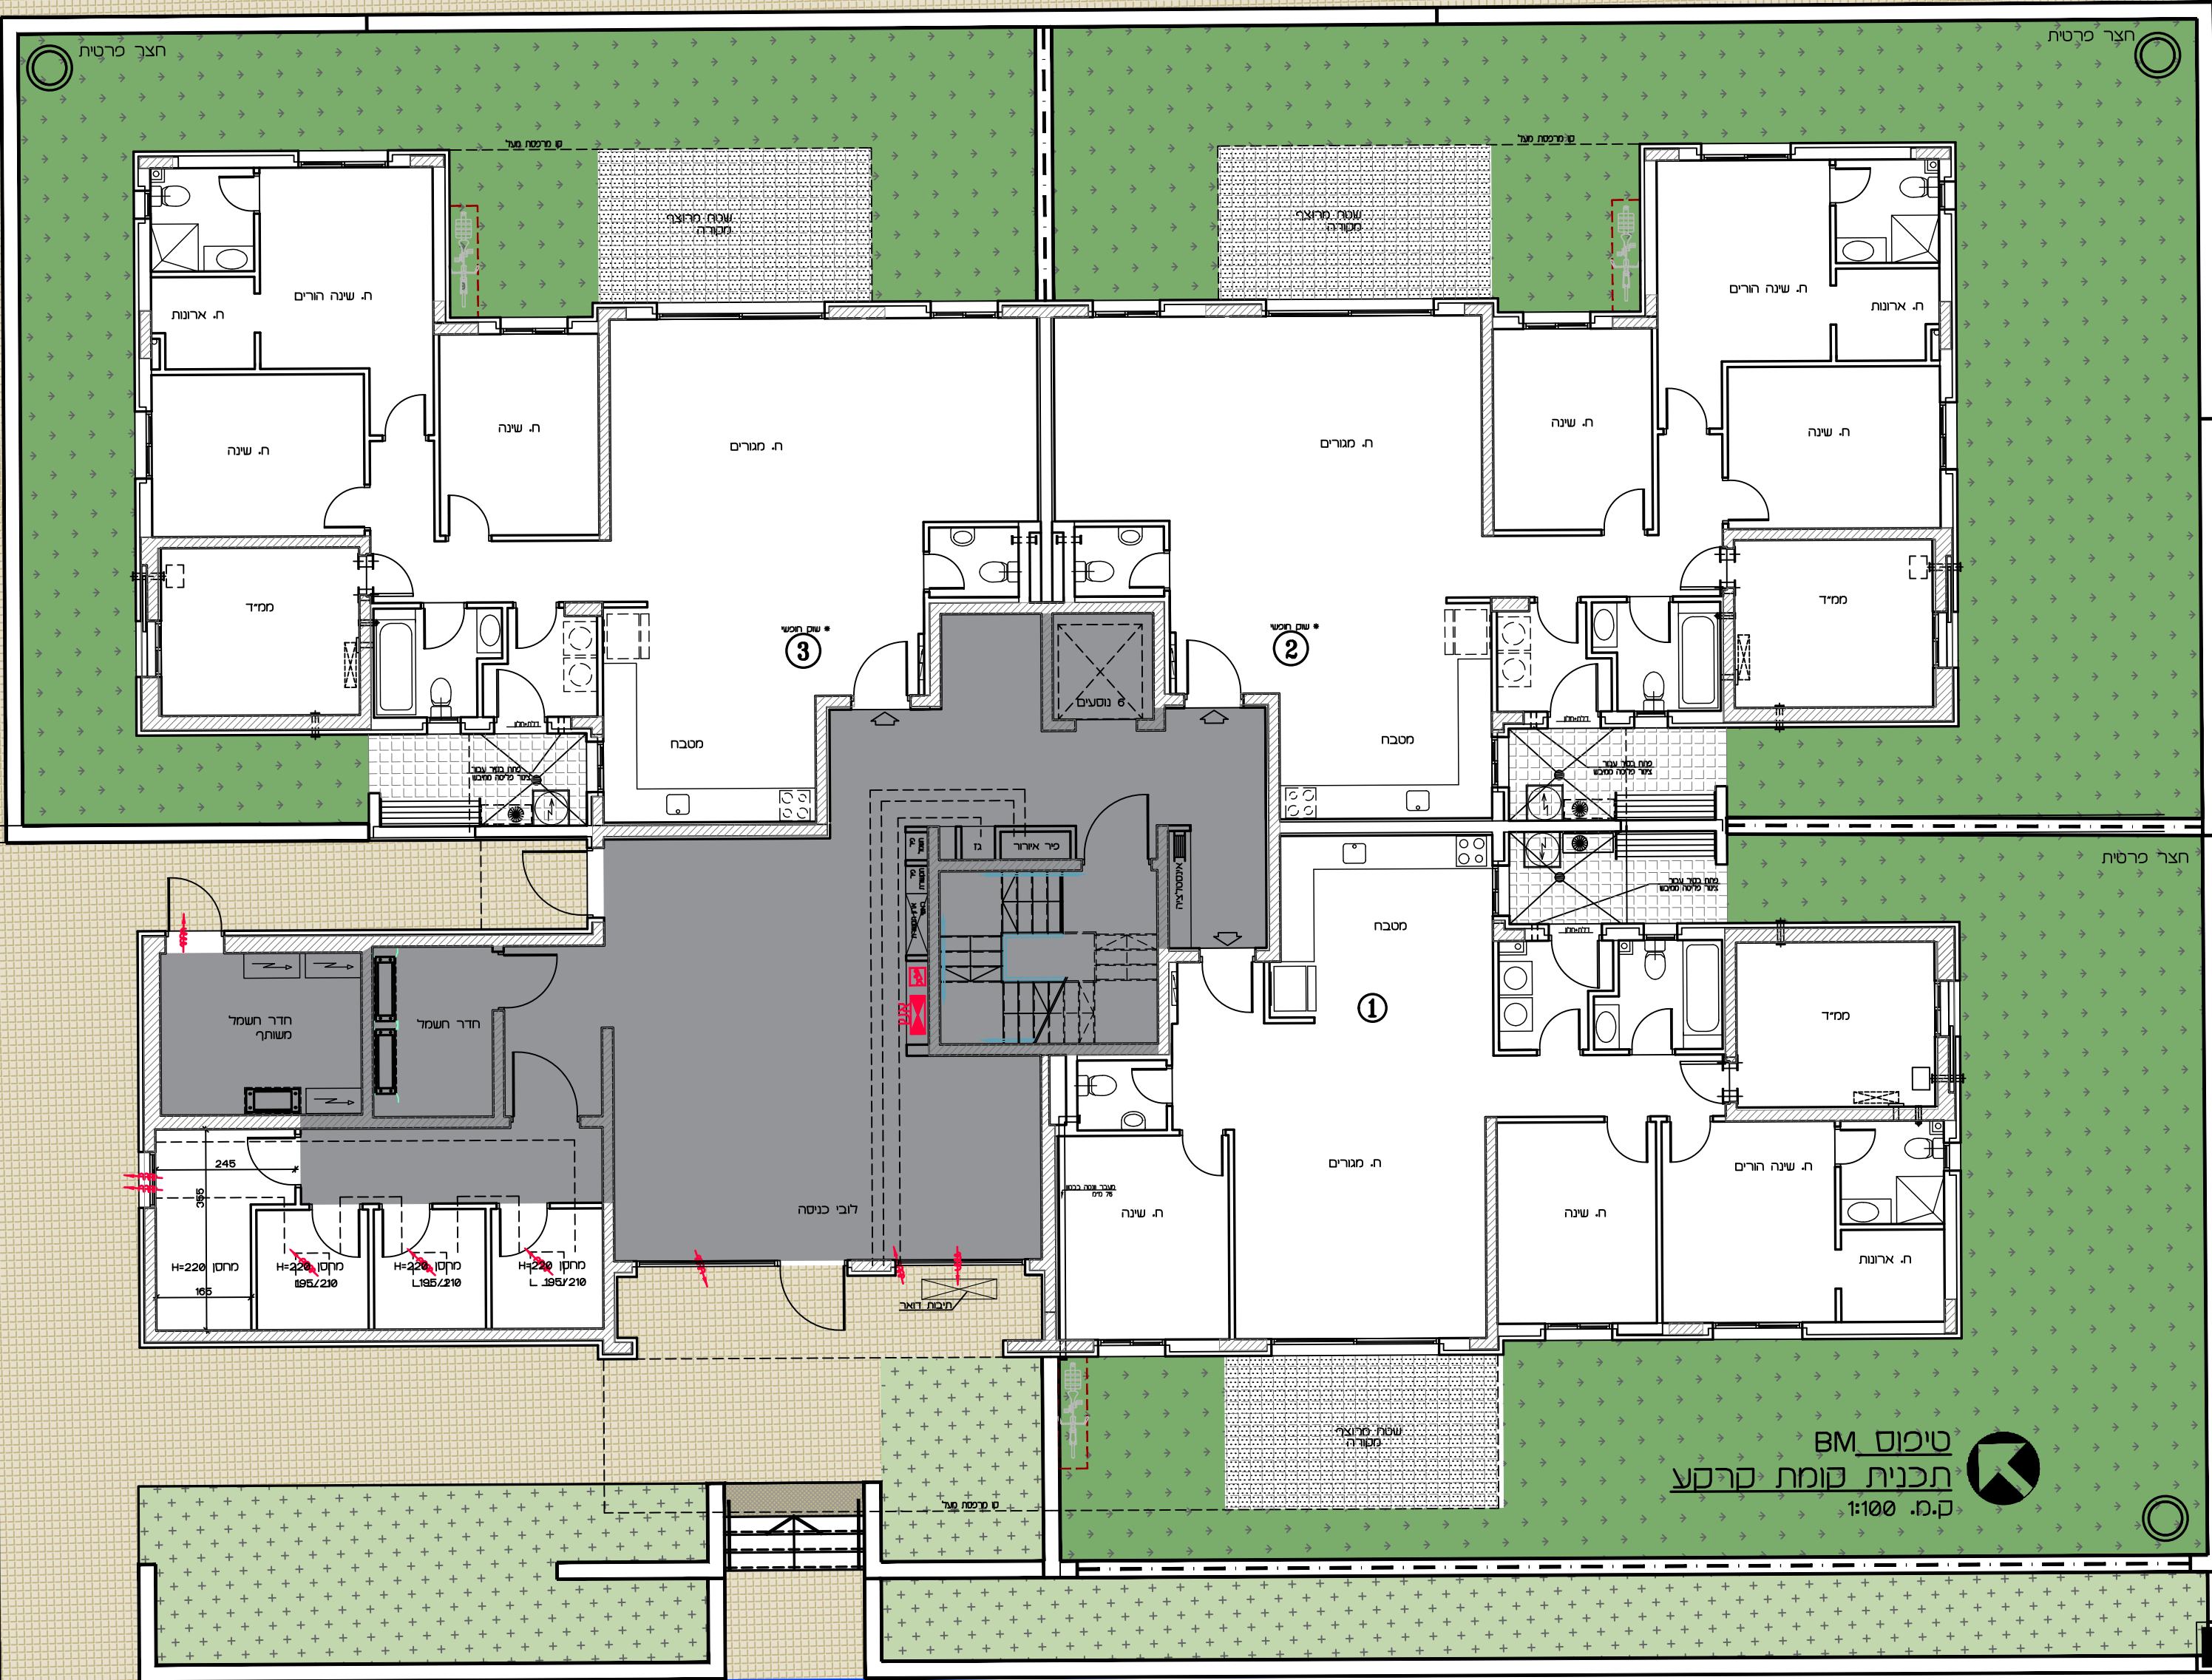
437

אל ת.ם ללא.