



אופקים
309 יח"ד


תכנית מכר

מספר חדר	דירה	קומה	מספר בניין	טיפוס	גובה
6	9	2	7	BM	1323

ג' ח' : 1:50 מהדורה : 1 תאריך : 16.06.2024

לפי חוק המכר התשלי"ד 1974 תיקון התשס"ח 2008
ראה הערות ומסרא בתחילת חוברת זו

תרשים קומה

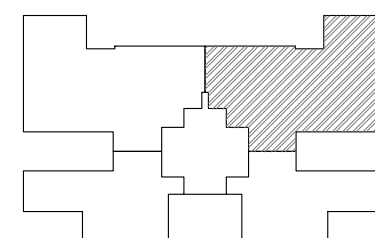

תרשים בנין

חלבי

	19		18	
	17		16	
14	15		12	13
10	11		8	9
6	7		4	5
3	חלבי		1	2

חתימות


חתימת הקונה:

חתימת המוכר:

תאריך:



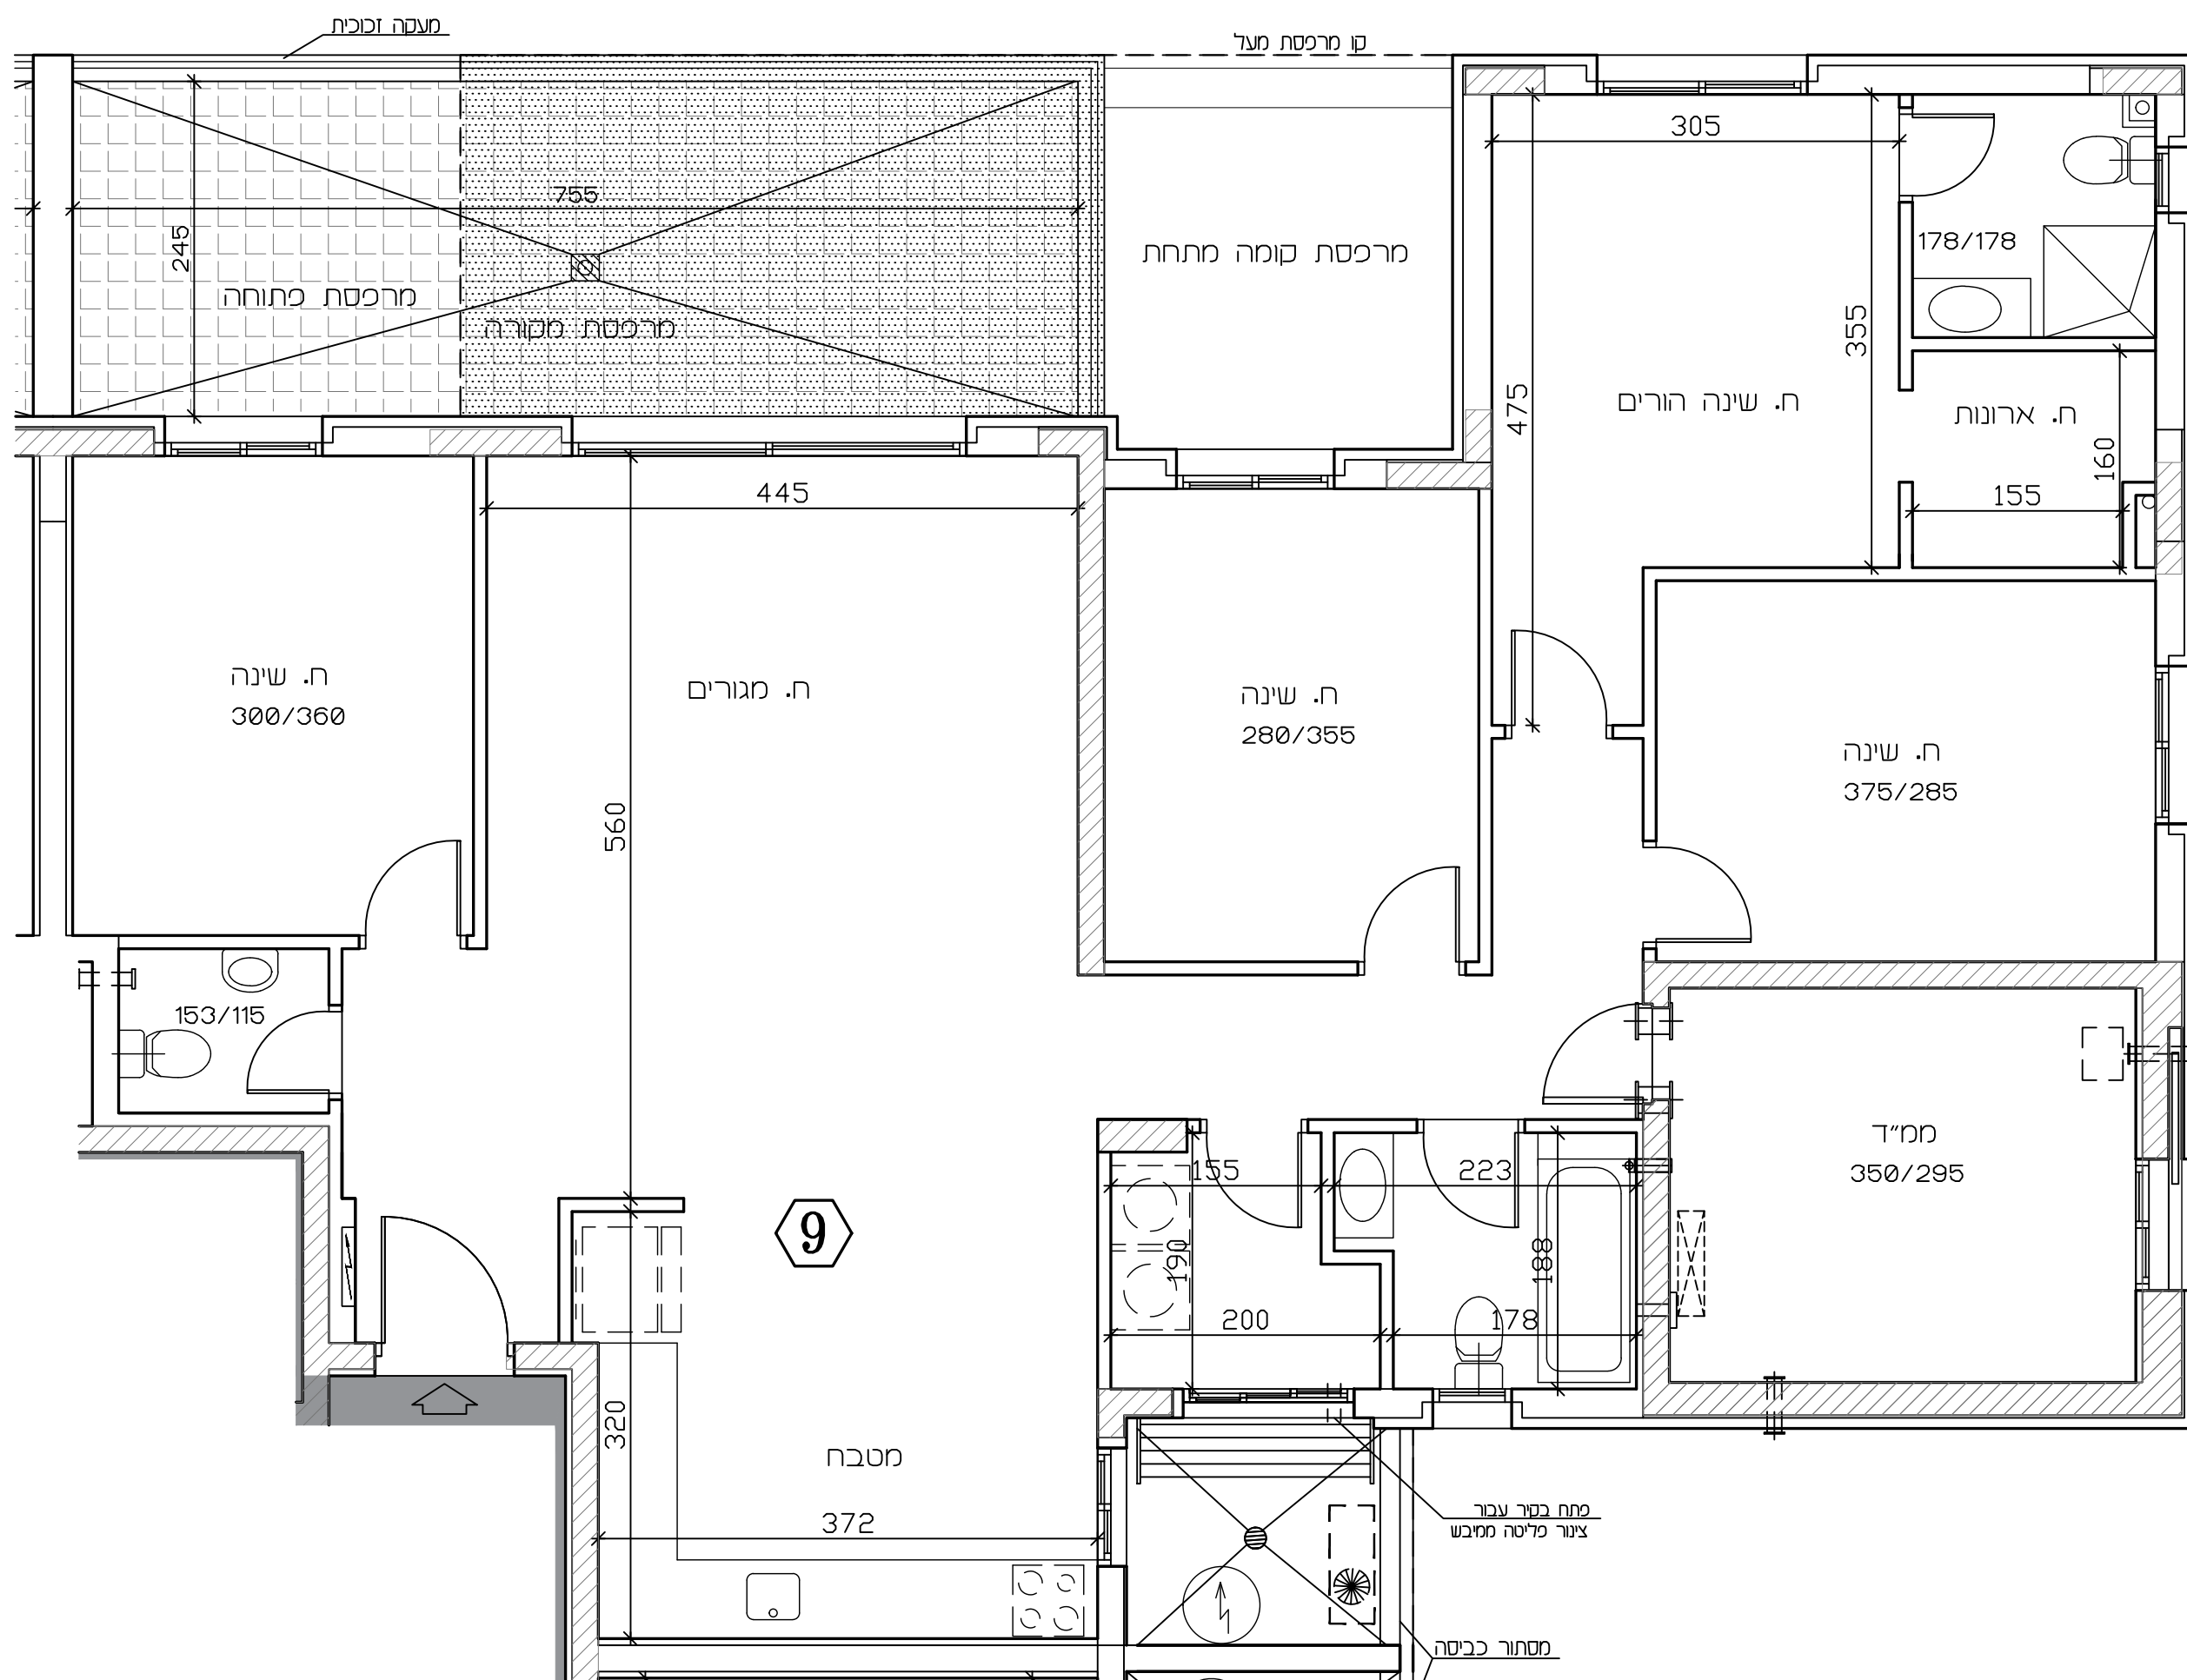

תכנית זו כפופה לשינויים עפ"י היתר בנייה לבניין שטרם התקבל.

ככל שיחולו שינויים מהותיים בין תכנית זו לבין התכניות שתאושר בהיתר הבנייה, יחולו הוראות הסכם המכר.

טרם הושלם תכנון ותאום עם יועצים יתכנו שינויים